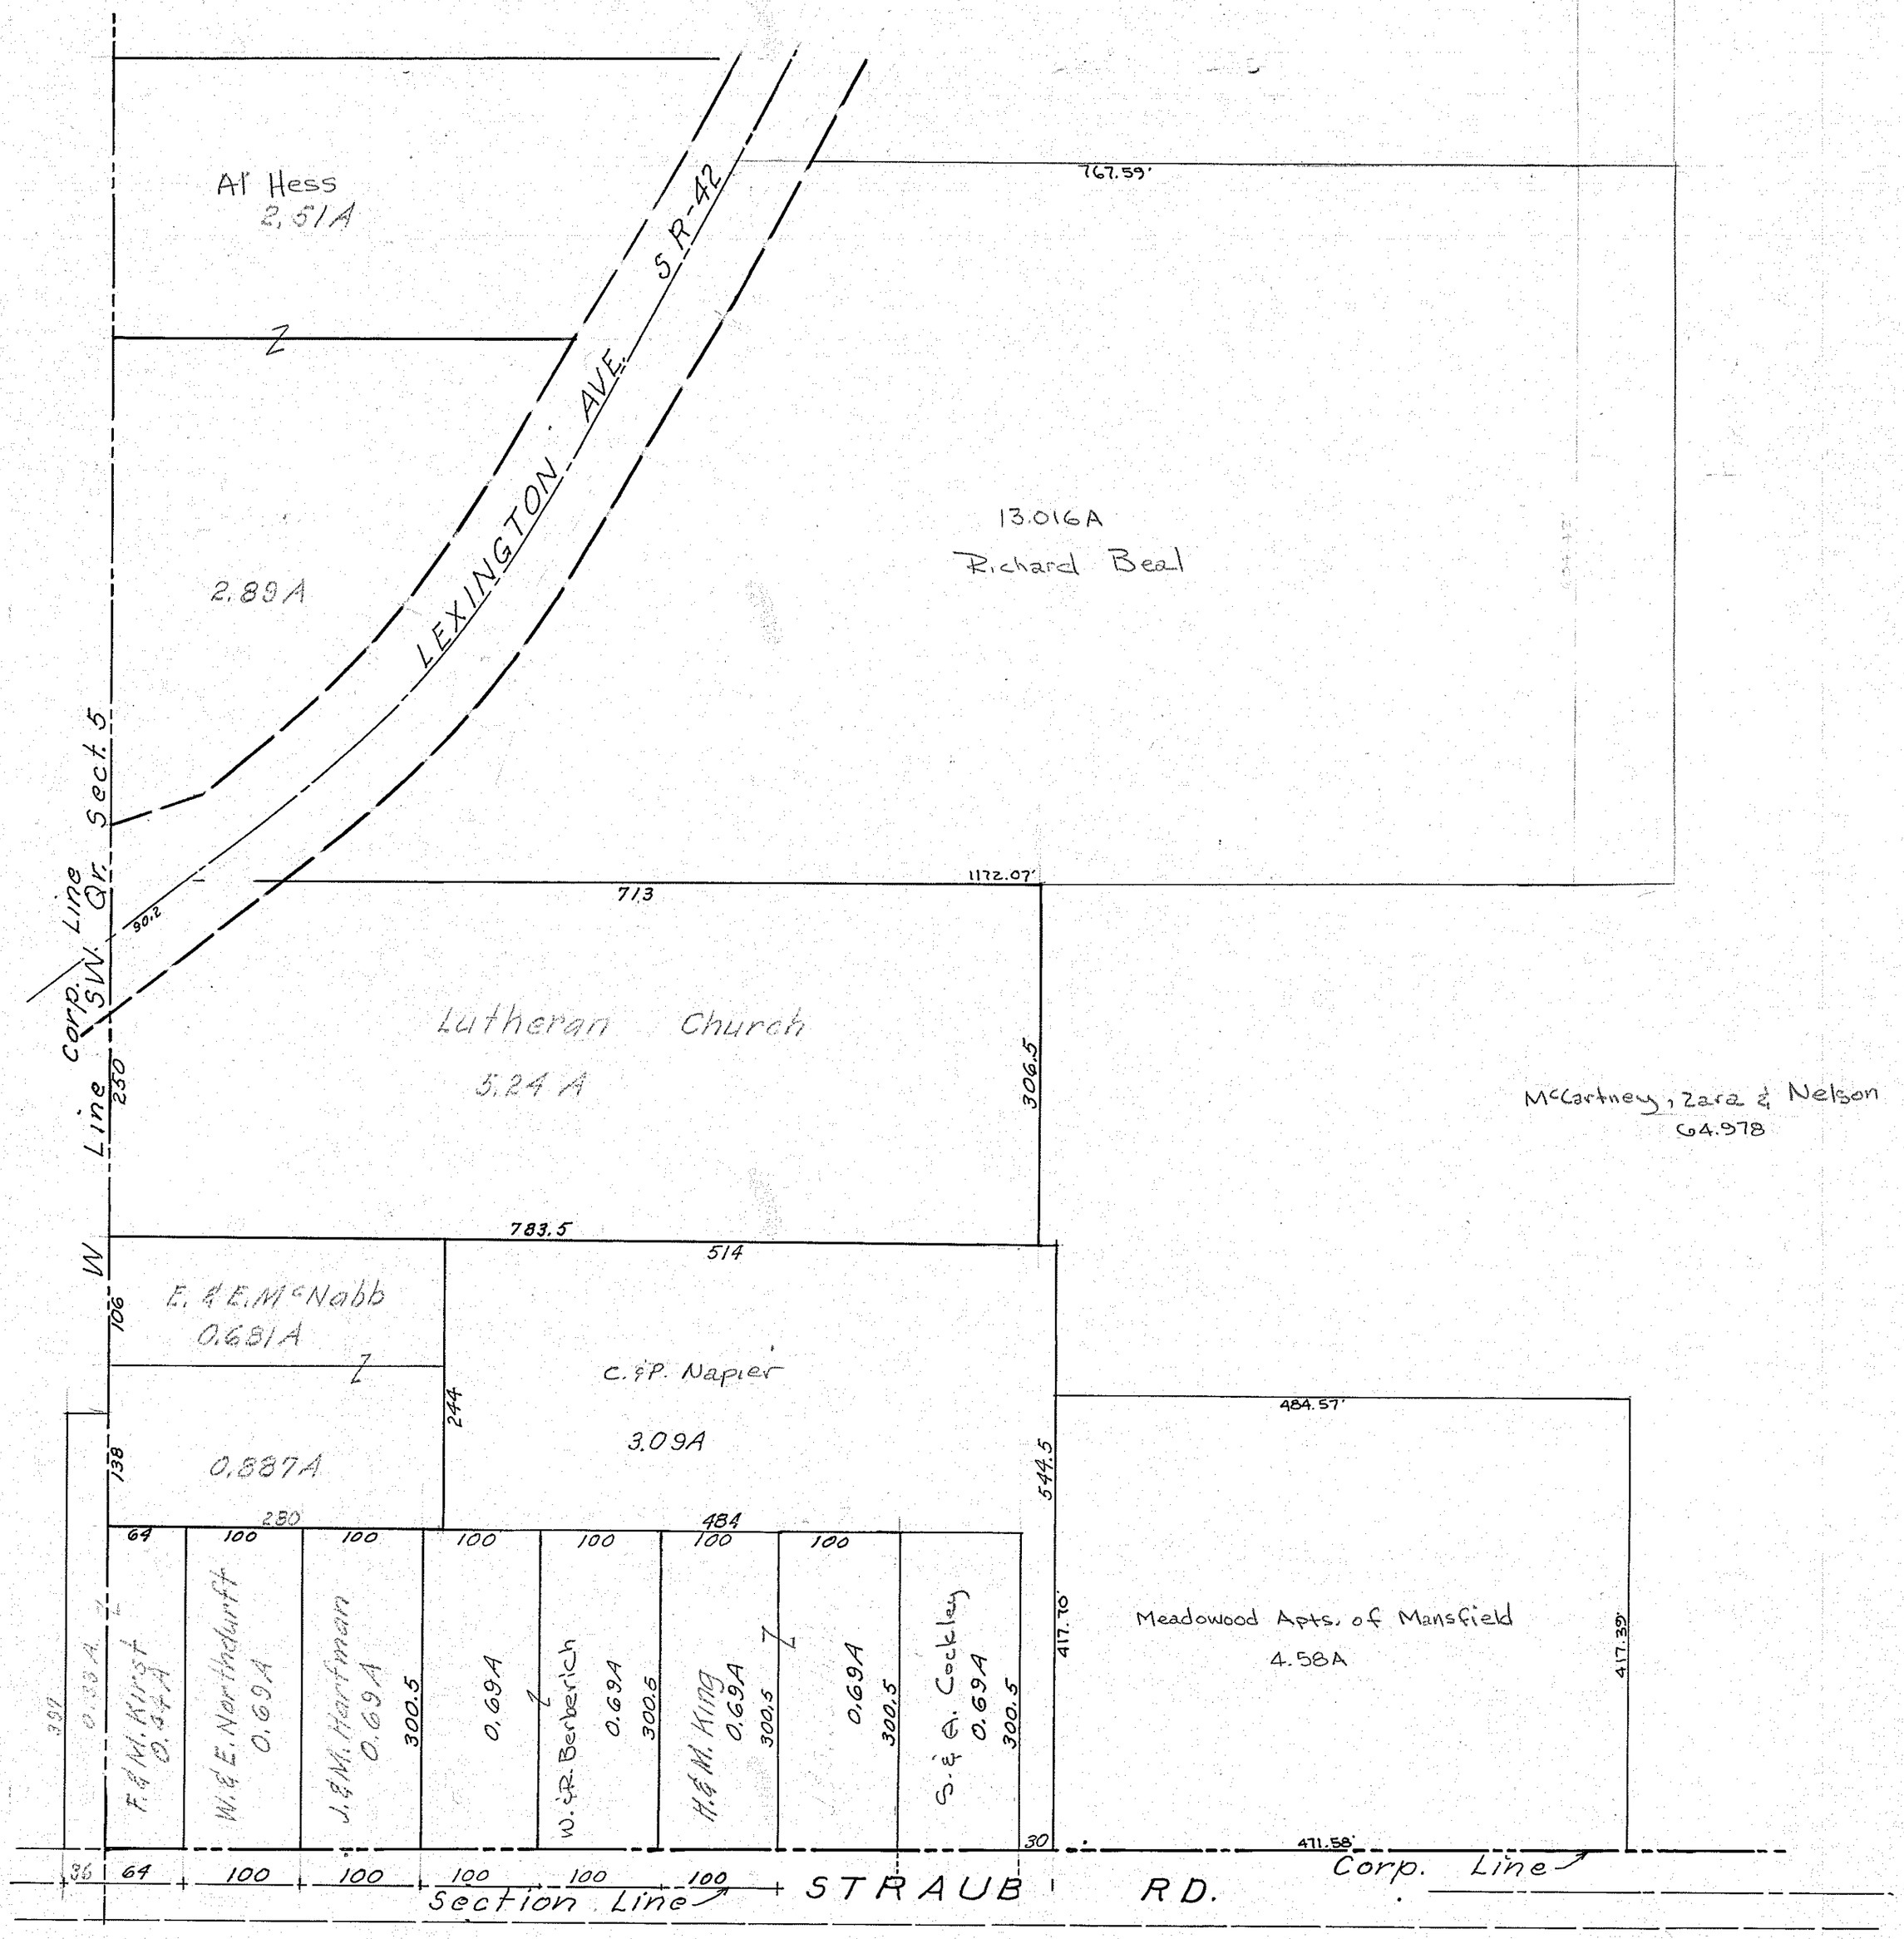


SW Pt SW Qr. SECTION 5
T-20, R-18

MANSFIELD
BOOK 7

51