


Lot,

Scale, 40 Feet to an Inch, or 10 Feet to 1-4 Inch.

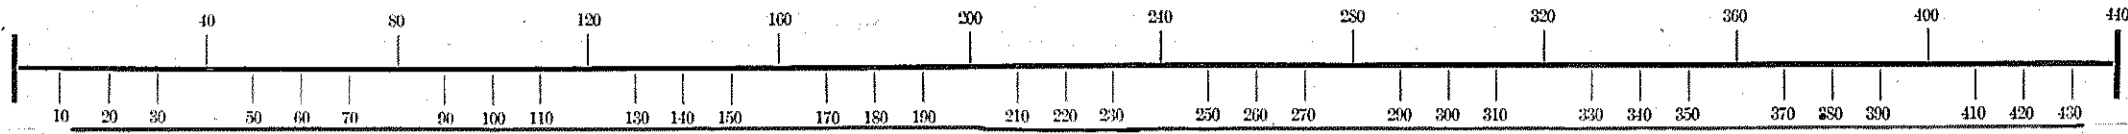

Clive Street

432	433
431	434
430	435

441	
-----	--

429	436
428	437

440	442
-----	-----

Forest Street

427	438
426	439

459	443
-----	-----

425	440
424	441

458	444
-----	-----

423	442
422	443

457	445
-----	-----

421	444
420	445

456	444
-----	-----

419	446
-----	-----

455	
-----	--

Broadway

North

North Second Street

G.B. & C. J.R.R.