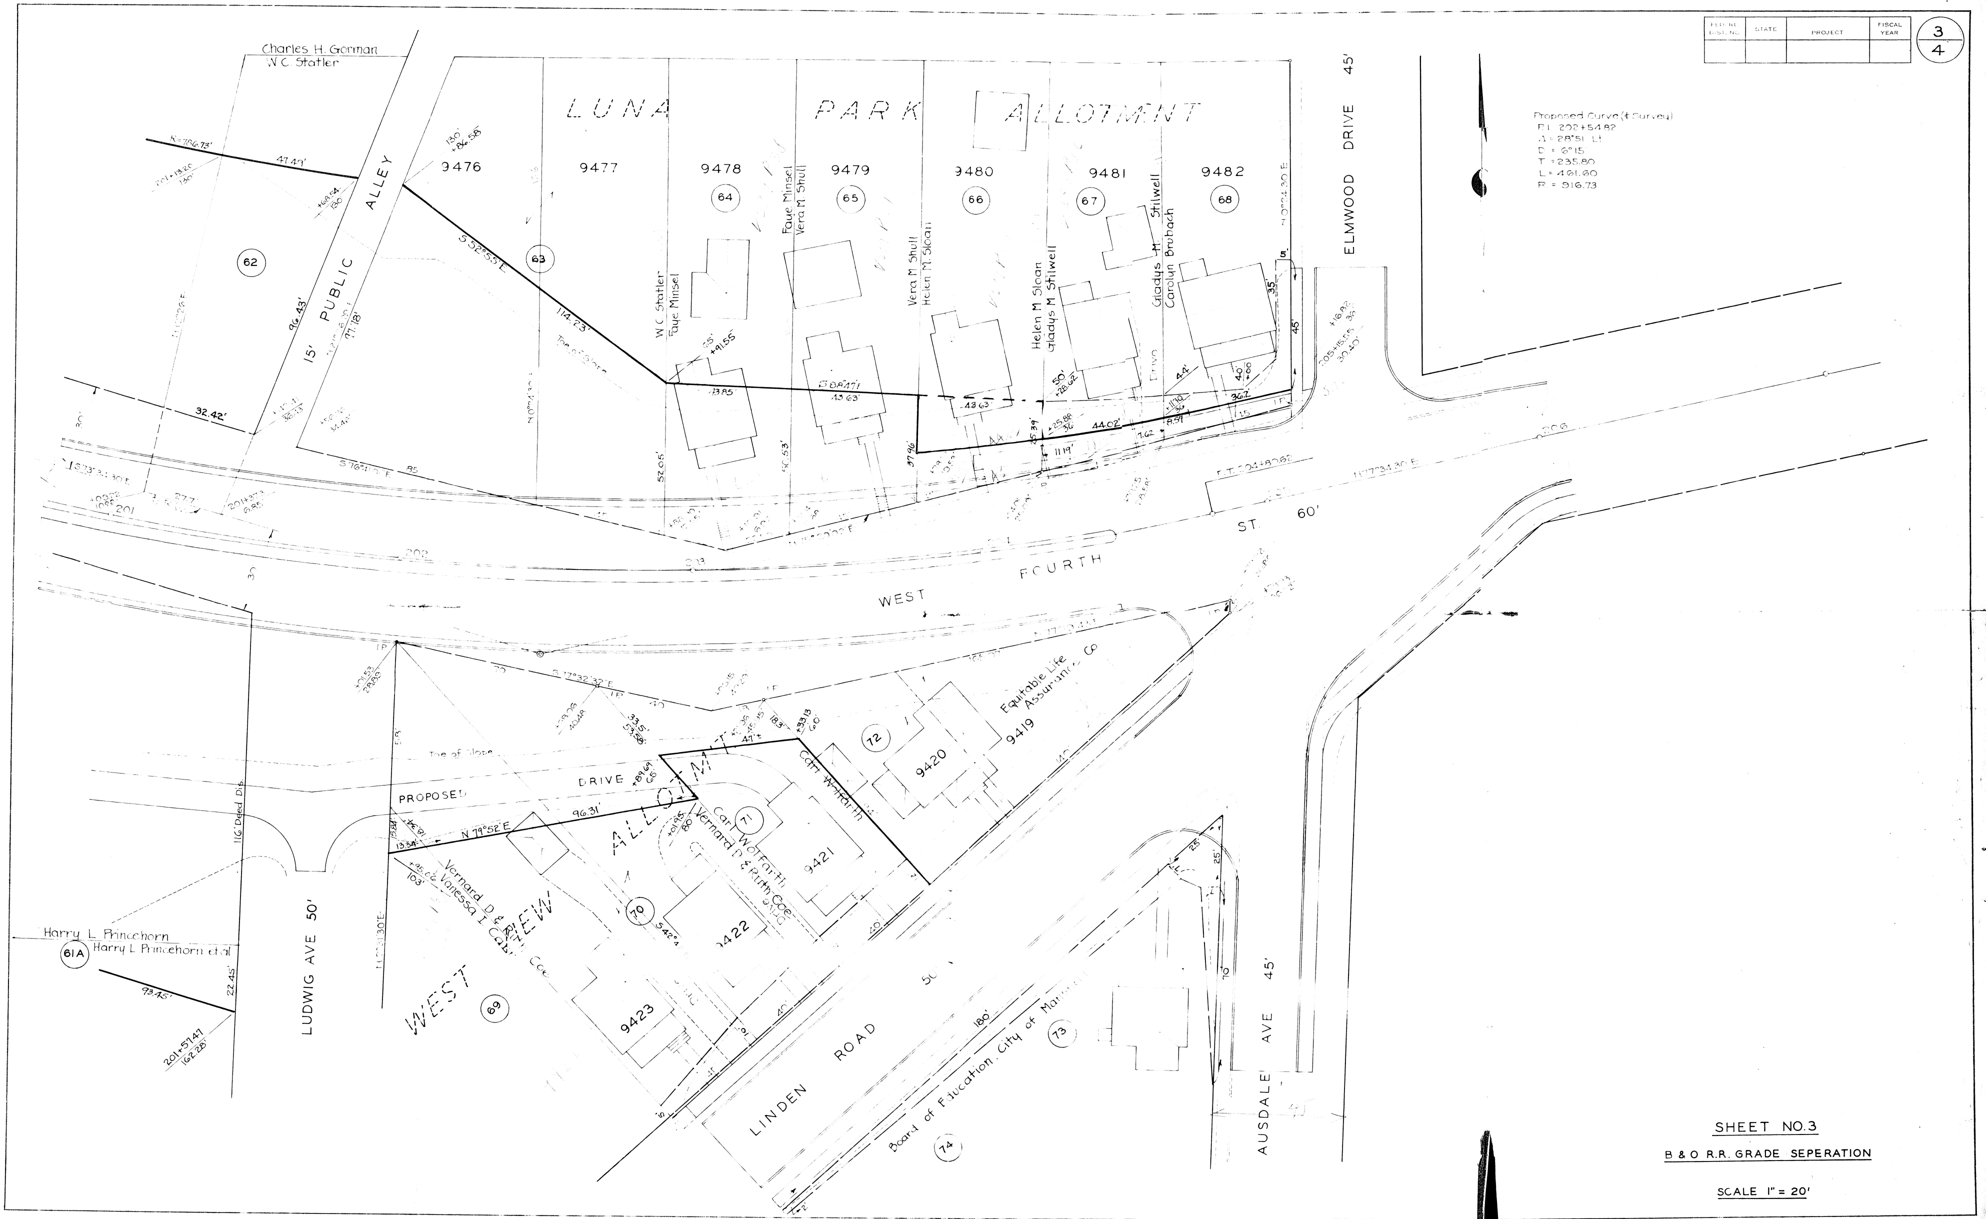
3
4
FED. RD. DIST. NO.
STATE
PROJECT
FISCAL YEAR
Proposed Curve (¢ Survey)
P.I. 202+54.82
Δ = 28°51' Lt
D = 6°15'
T = 235.80
L = 461.60
R = 916.73
LUNA PARK ALLOTMENT
Charles H. Gorman
W.C. Statler
9476
9477
9478
9479
9480
9481
9482
62
63
64
65
66
67
68
15' PUBLIC ALLEY
R=786.73'
47.49'
201+13.20
130'
+68.54
130
130'
+86.58
S 52°55'E
114.23'
96.43'
97.18'
32.42'
36.43
34.42
S 76°41'00"E
85'
S 73°34'30"E
27.7'
201+37.3
6.85
201
202
203
204
206
Toe of Slope
W.C. Statler
Faye Minsel
Faye Minsel
Vera M. Shull
Vera M. Shull
Helen M. Sloan
Helen M. Sloan
Gladys M. Stilwell
Gladys M. Stilwell
Carolyn Brubach
65'
+91.55
43.85'
S 88°47'E
43.63'
43.63'
52.05'
50.53'
37.96'
50'
+28.62
+25.88
36
35.39'
44.02'
11.19'
7.62
+11.10
36
8.59
4.4'
36.2'
40'
+00
I.P.
15
5'
35'
45'
N 0°24'30"E
+16.82
36
205+15.55
30.40'
E.T. 204+80.62
N 77°34'30"E
ELMWOOD DRIVE 45'
WEST FOURTH ST. 60'
30
30'
S 77°32'32"E
70
I.P.
+01.53
28.83
+28.06
40.48
33.5'
53.58
+09.15
40.29
+40.06
45.05
18.3'
47'±
+33.13
60'
165.07
PROPOSED DRIVE
+89.69
65'
96.31'
N 79°52'E
15.84
13.34
18.34
+95.06
103'
116' Deed Dis.
Harry L. Princehorn
Harry L. Princehorn et al
61A
93.45'
22.45'
201+57.47
162.28'
LUDWIG AVE 50'
WEST VIEW ALLOTMENT
69
70
71
72
73
74
Vernard D. & Ruth Coe
Vanessa I. Cable Coe
Carl Wolfarth
Carl Wolfarth
Vernard D. & Ruth Coe
+01.95
80
S 42°
Equitable Life Assurance Co.
9419
9420
9421
9422
9423
40'
40'
40'
LINDEN ROAD 50'
180'
Board of Education, City of Mansfield
25'
25'
70
AUSDALE AVE 45'
45'
2'

SHEET NO.3

B & O R.R. GRADE SEPERATION

SCALE 1" = 20'