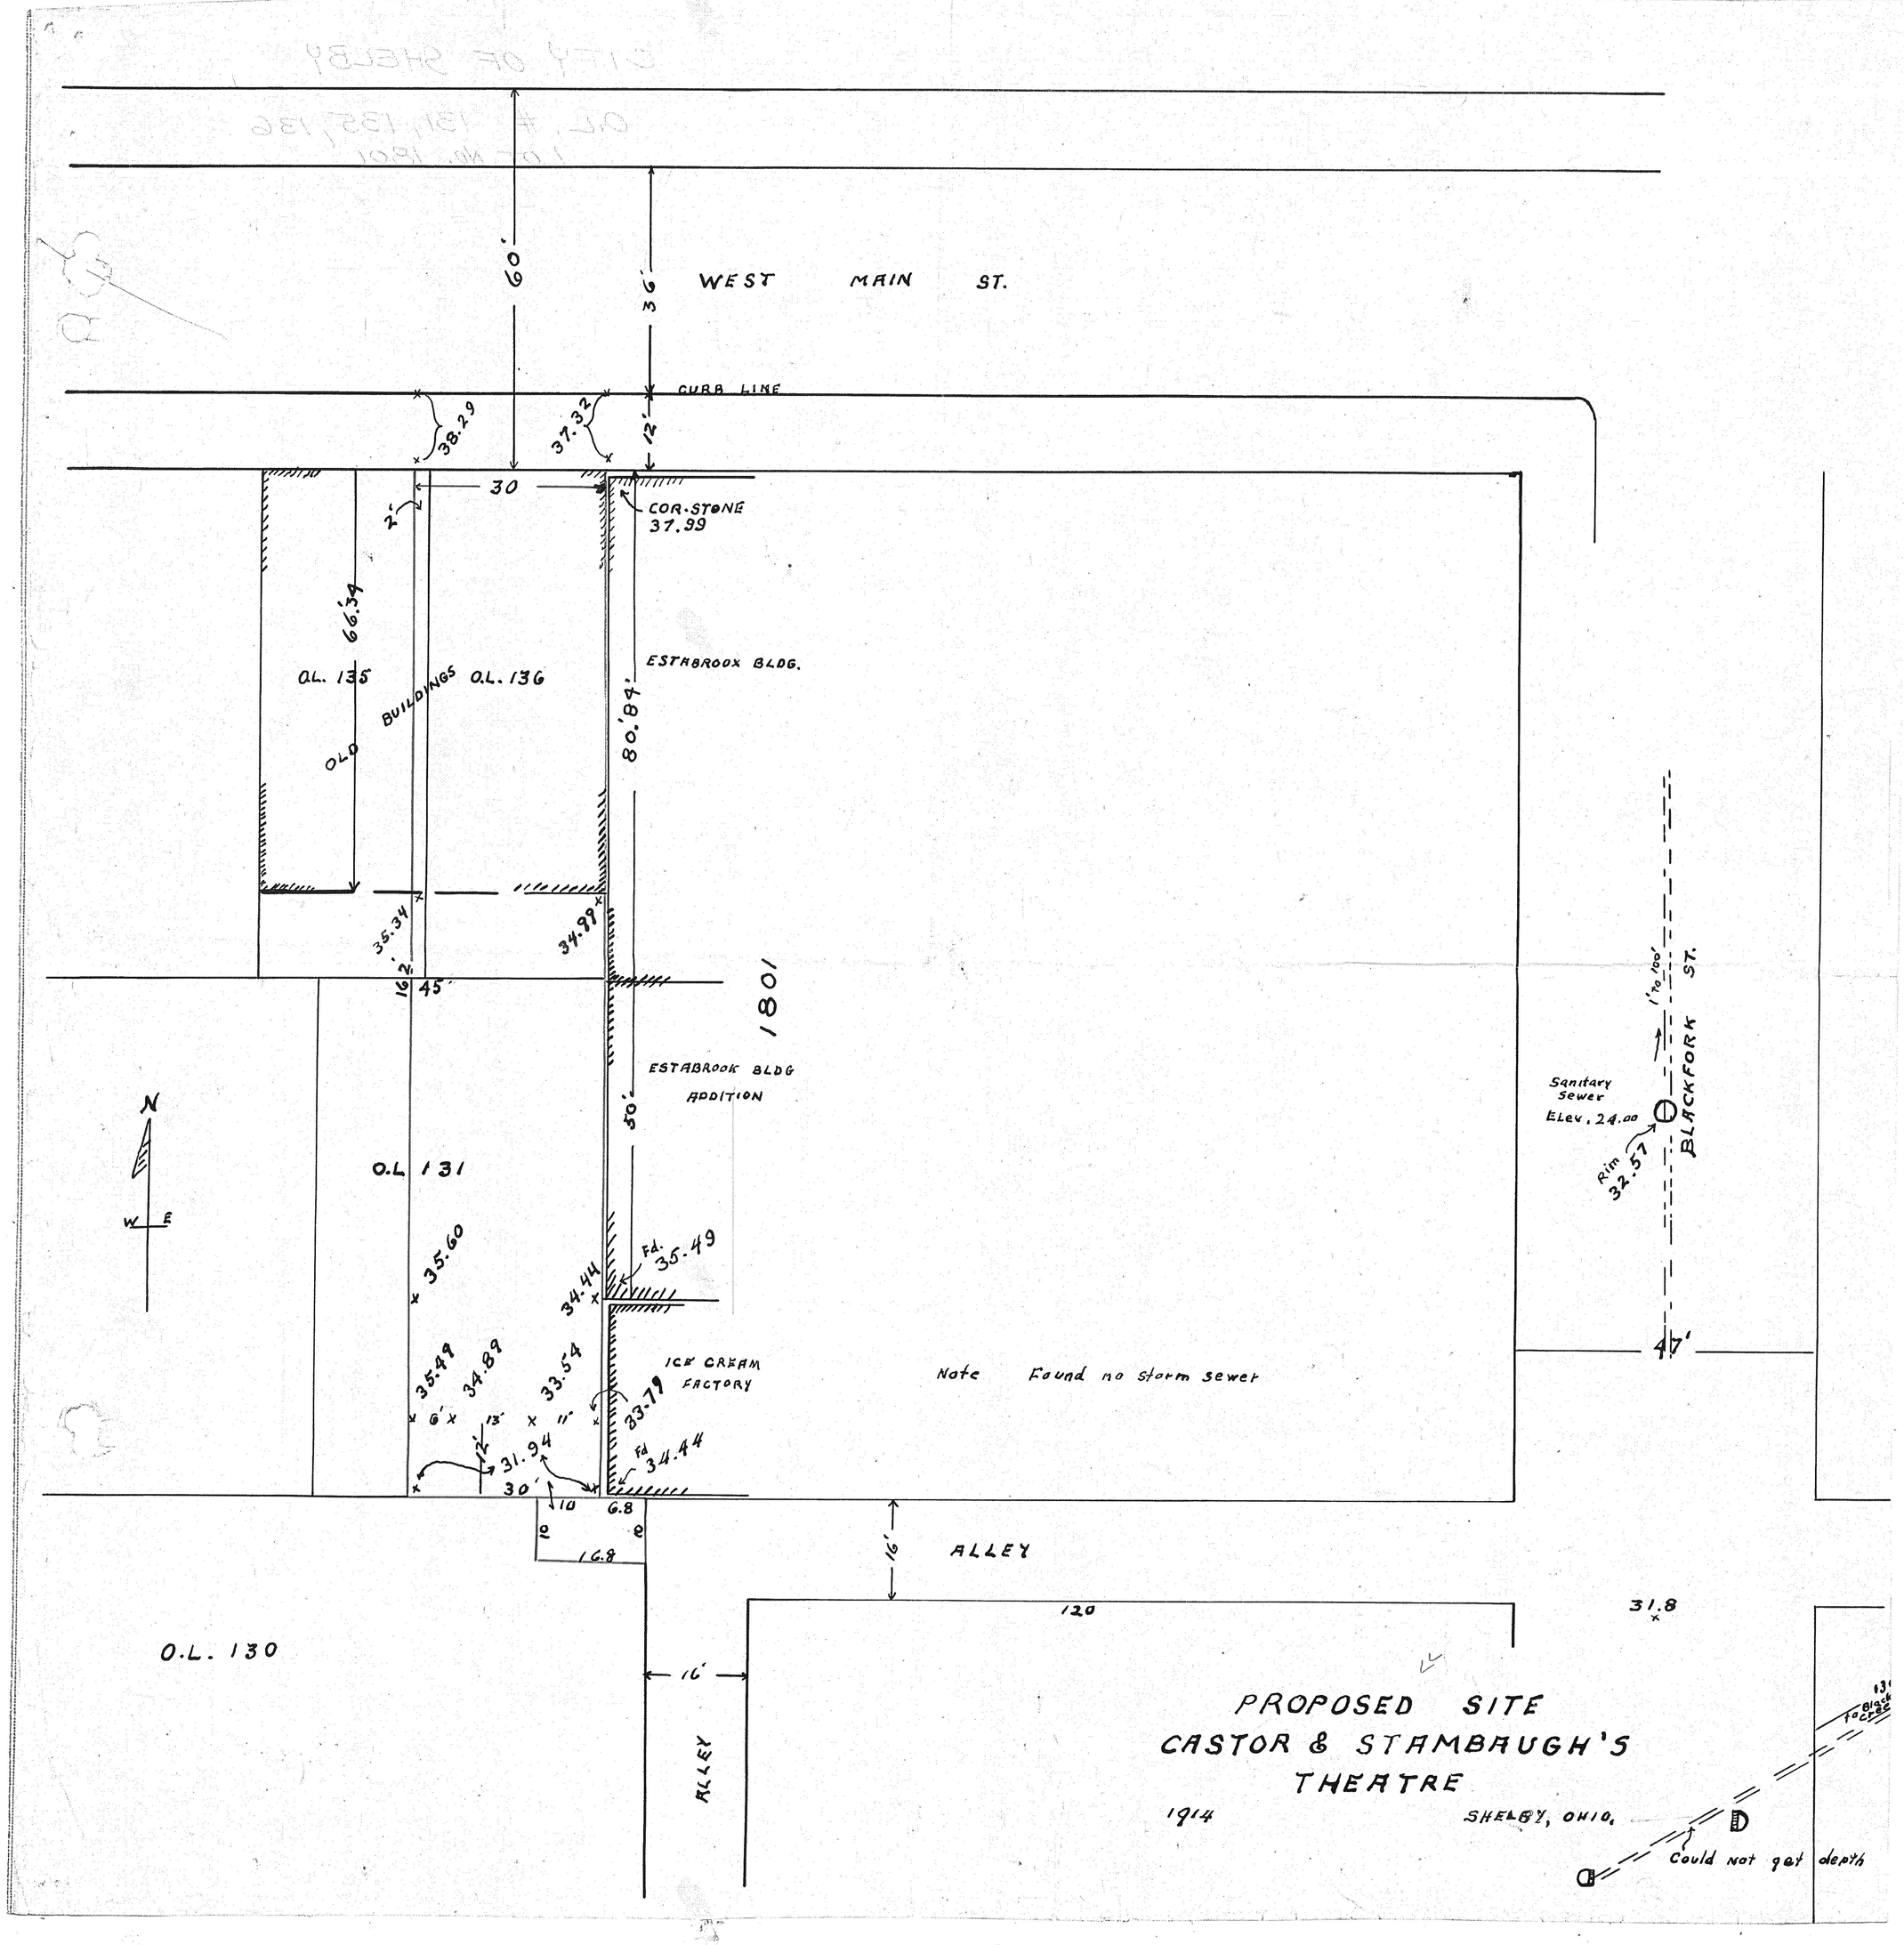
WEST MAIN ST.
60'
36'
CURB LINE
12'
38.29
37.32
30
2'
COR. STONE
37.99
66.34
O.L. 135
OLD BUILDINGS
O.L. 136
ESTABROOK BLDG.
80.84'
35.34
34.99
16'
45'
1801
ESTABROOK BLDG ADDITION
50'
N
W
E
O.L. 131
35.60
FD. 35.49
34.44
35.49
34.89
33.54
ICE CREAM FACTORY
33.79
6'
13'
11'
12'
31.94
30'
FD. 34.44
10
6.8
10
16.8
16'
ALLEY
120
31.8
O.L. 130
16'
ALLEY
PROPOSED SITE
CASTOR & STAMBAUGH'S
THEATRE
1914
SHELBY, OHIO.
Sanitary Sewer
Elev. 24.00
Rim 32.57
BLACKFORK ST.
1'to 100'
47'
Note Found no storm sewer
Could not get depth