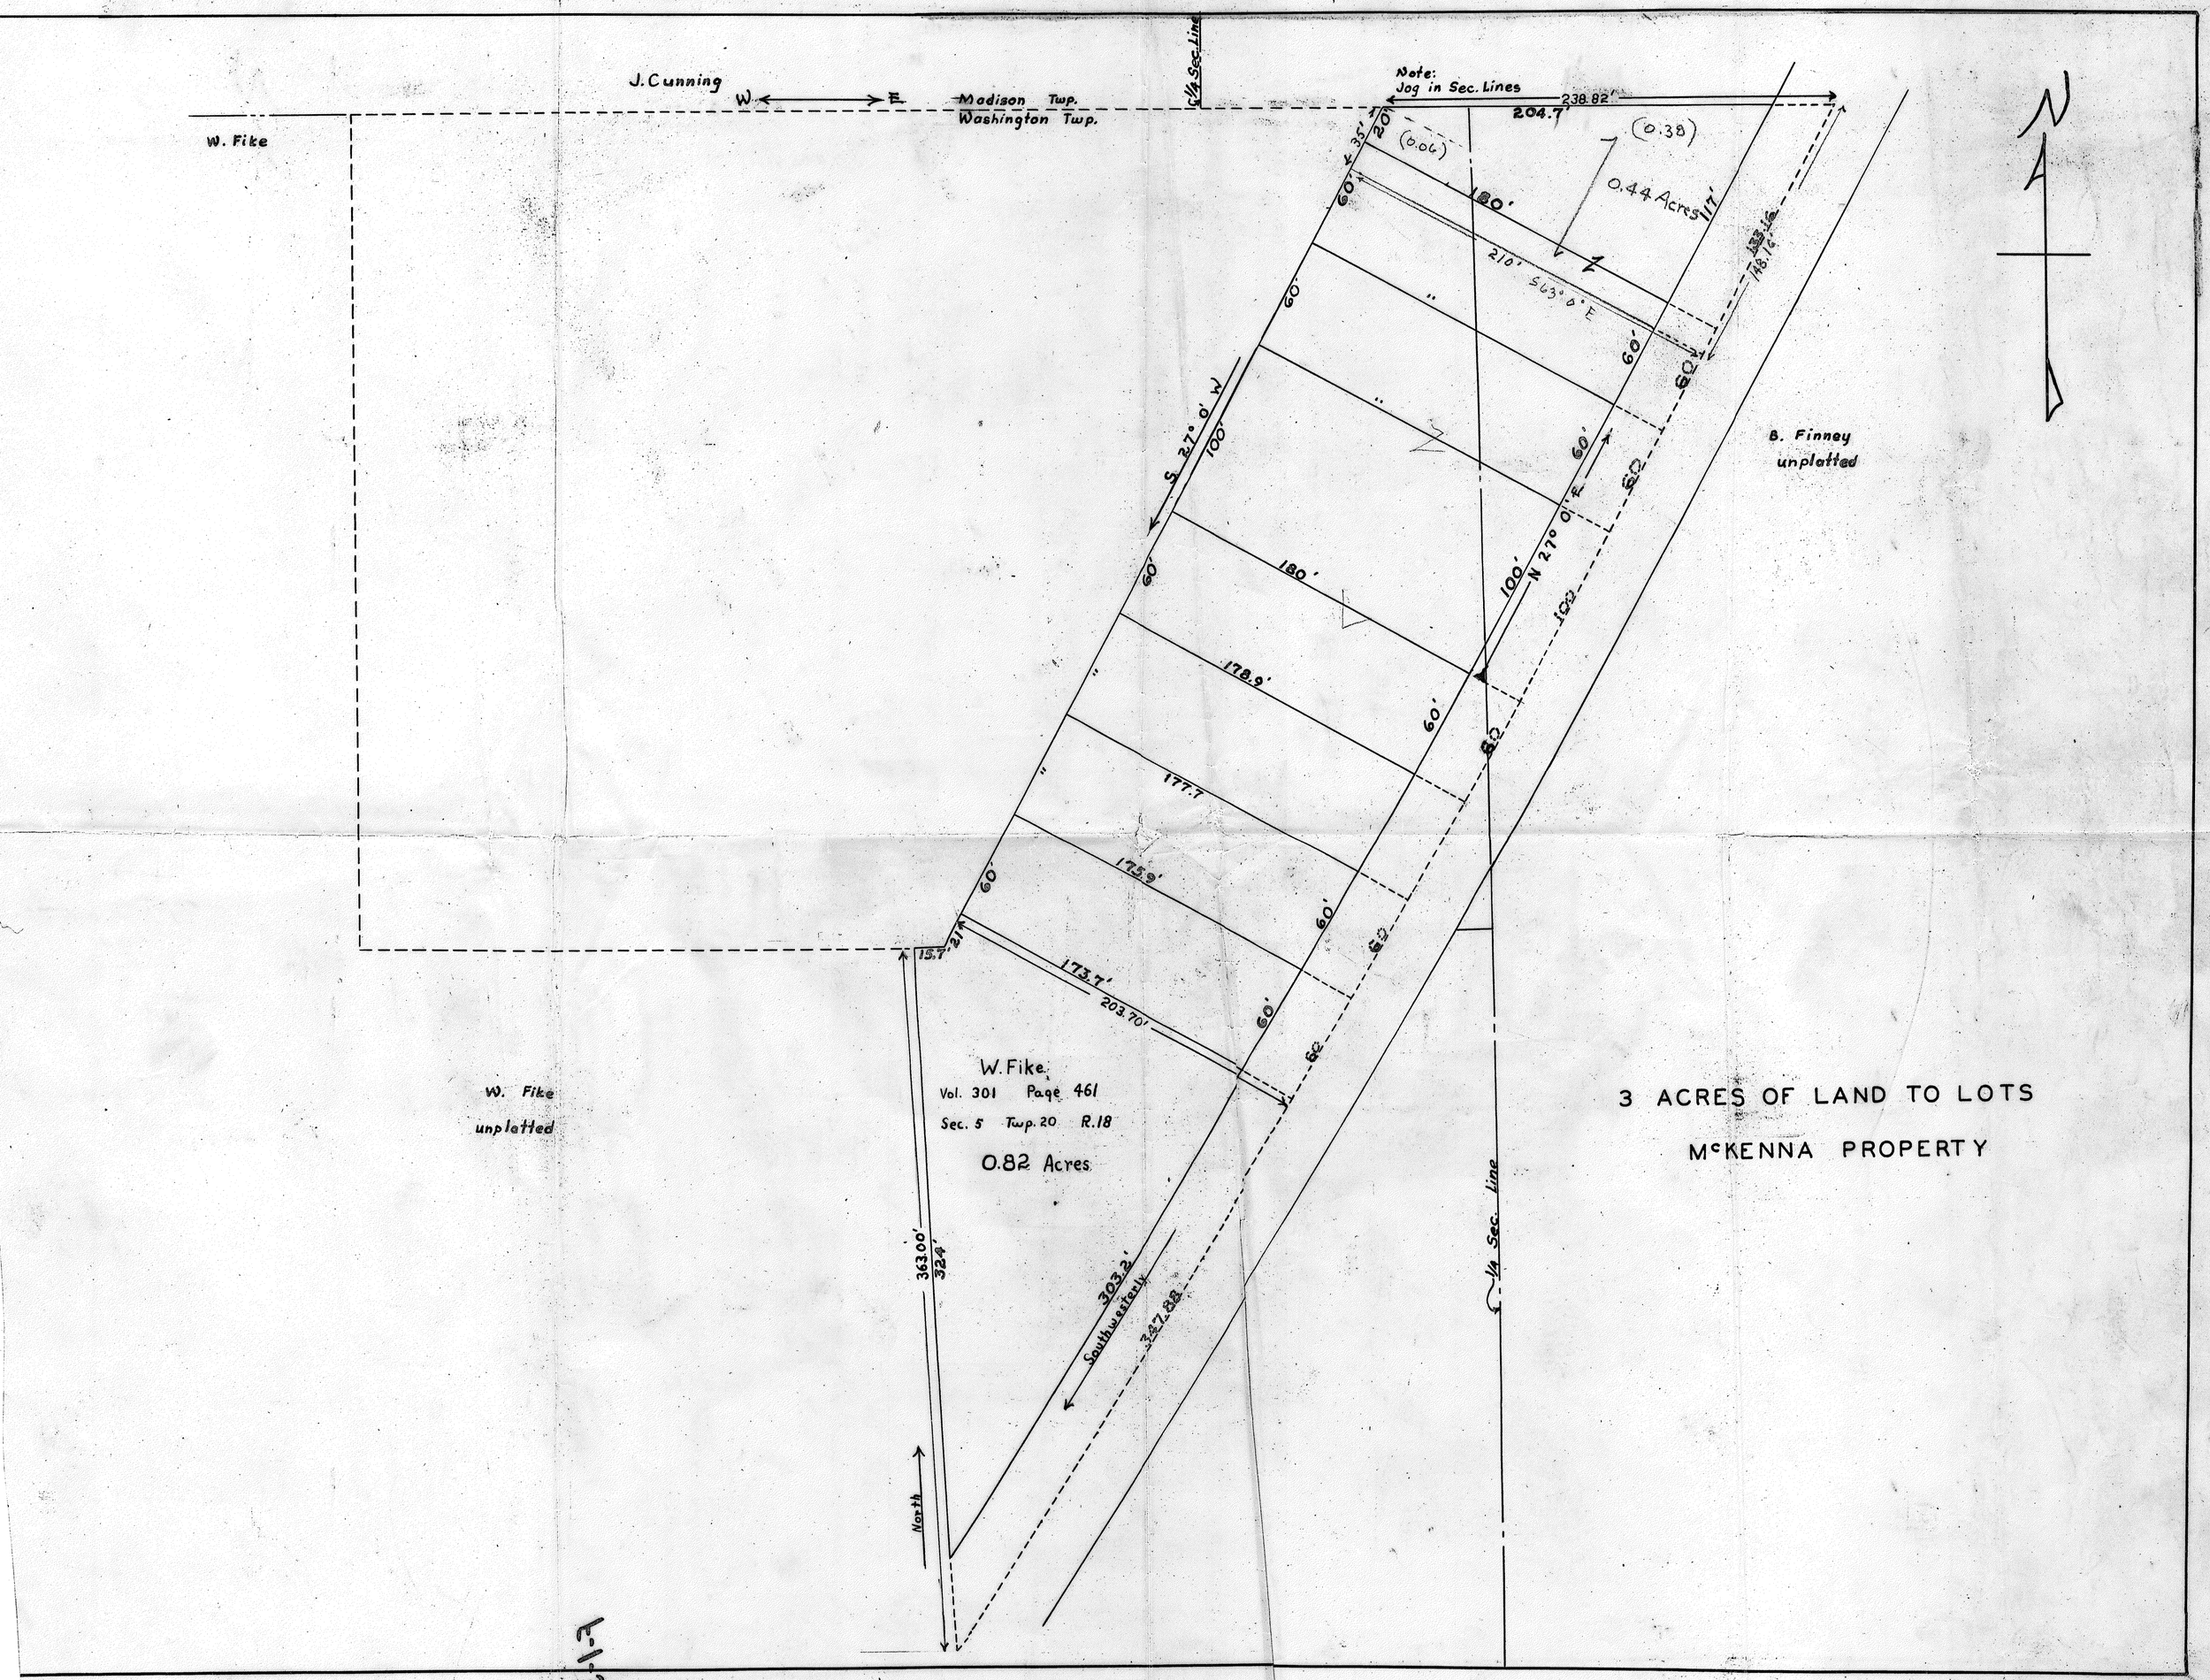
J. Cunning
W
E
Madison Twp.
Washington Twp.
W. Fike
1/4 Sec. Line
Note:
Jog in Sec. Lines
238.82'
204.7'
(0.06)
(0.38)
0.44 Acres
180'
117'
210' S63° 0' E
S 27° 0' W
100'
N 27° 0' E
180'
178.9'
177.7
175.9'
173.7'
203.70'
15.7'
21'
60'
B. Finney
unplatted
W. Fike
unplatted
W. Fike
Vol. 301 Page 461
Sec. 5 Twp. 20 R.18
0.82 Acres
363.00'
324'
303.2'
Southwesterly
347.88'
North
1/4 Sec. Line
N
3 ACRES OF LAND TO LOTS
McKENNA PROPERTY

AP3-1-7