A-193

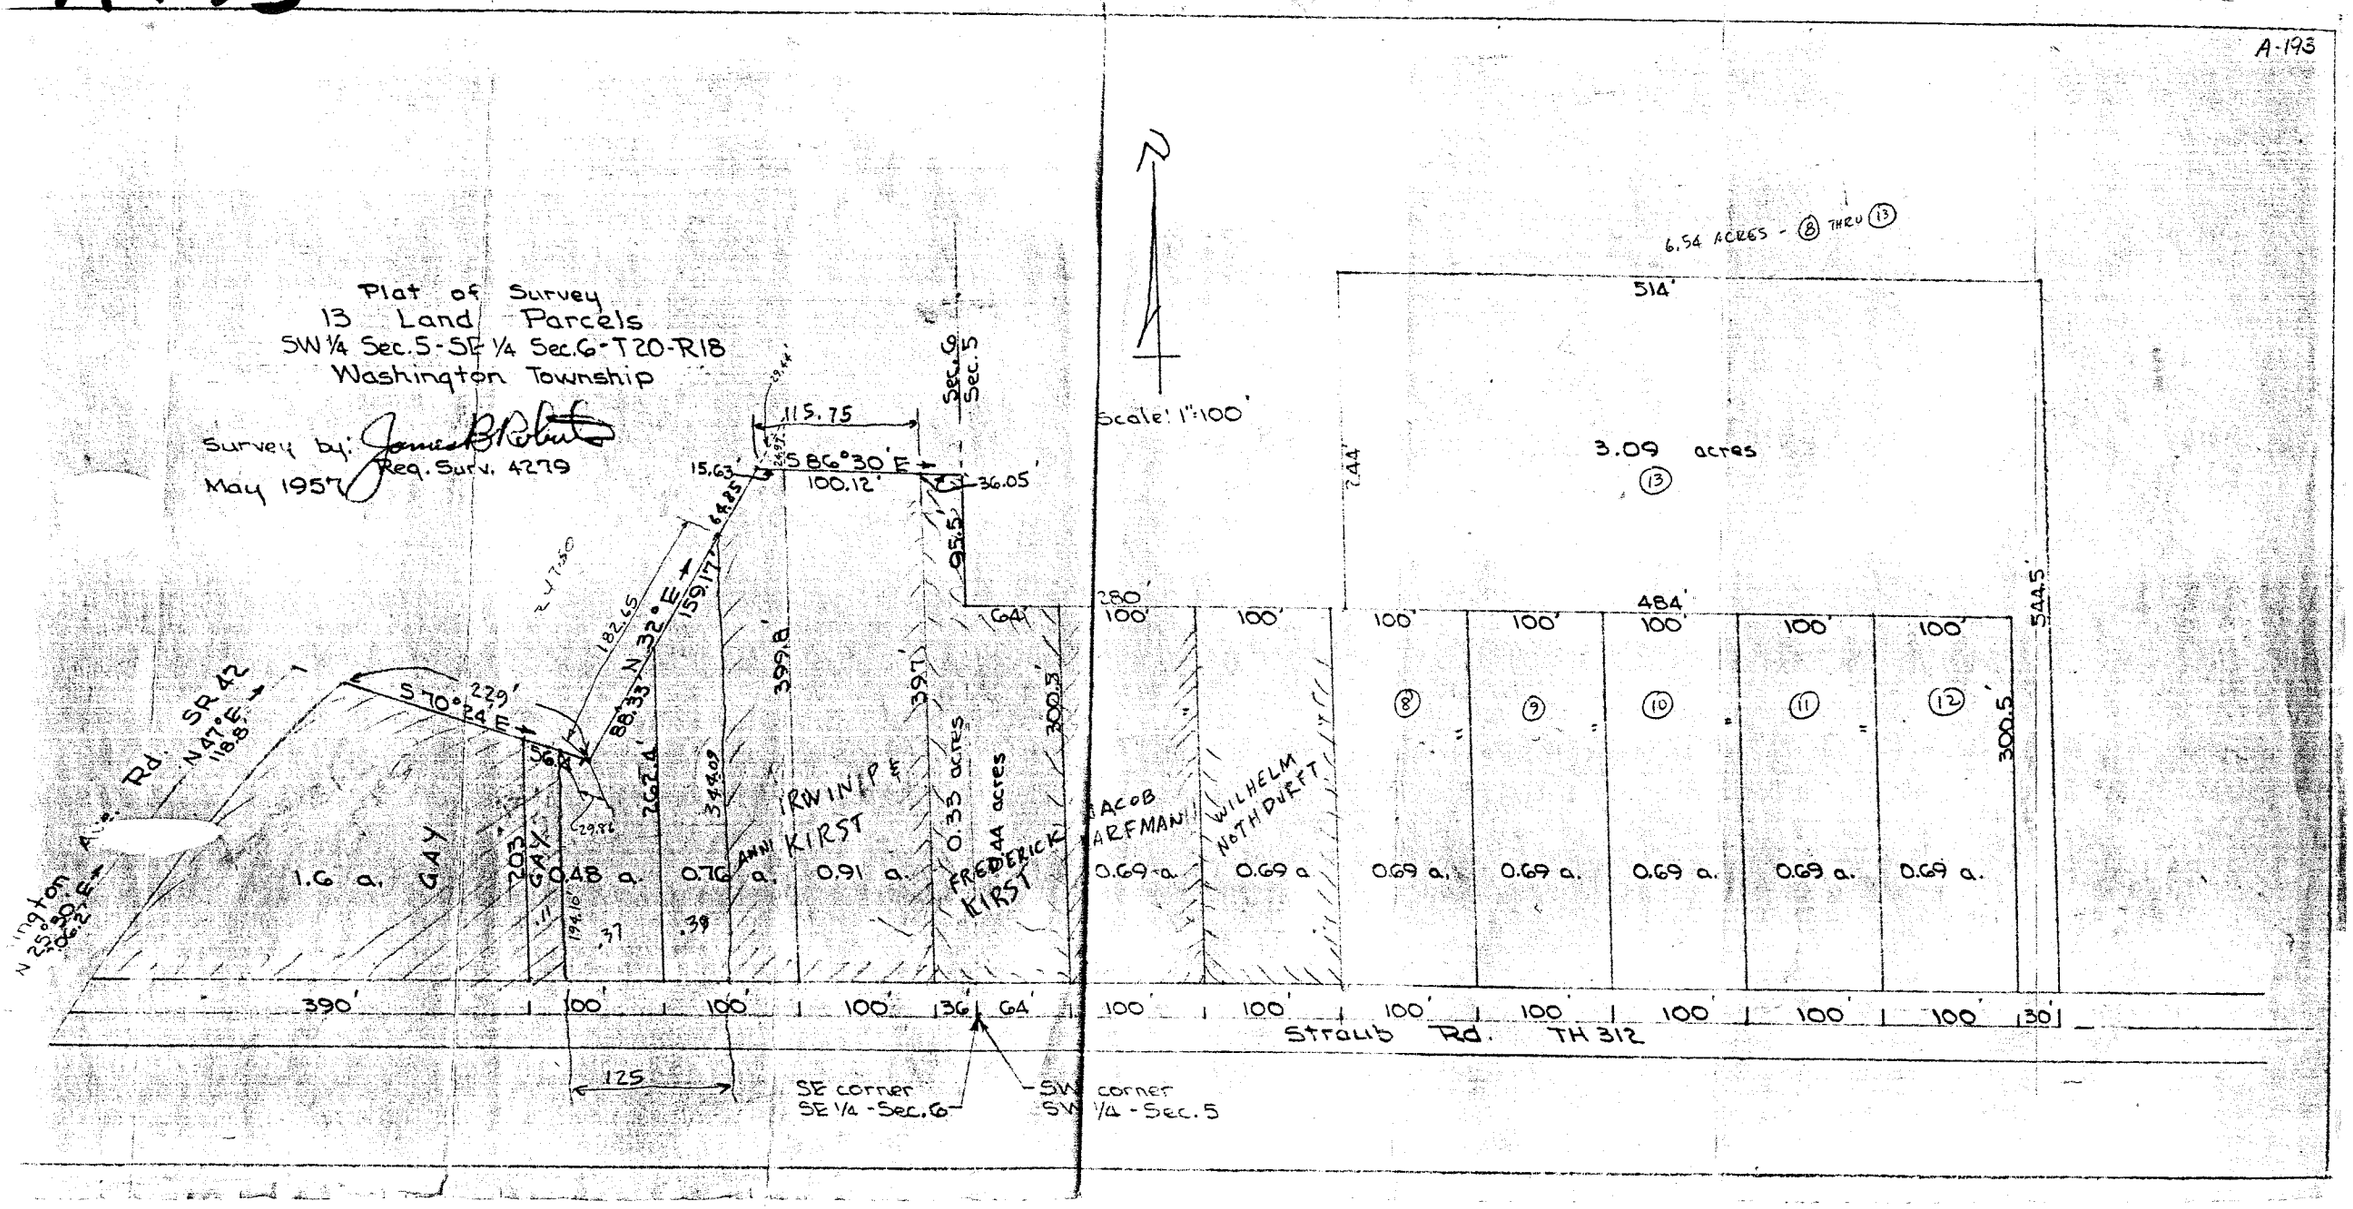

A-193
Plat of Survey
13 Land Parcels
SW 1/4 Sec.5 - SE 1/4 Sec.6 - T20-R18
Washington Township
Survey by: James B Robert
Reg. Surv. 4279
May 1957
Scale: 1"=100'
6.54 ACRES - 8 THRU 13
3.09 acres
13
514'
484'
280'
244'
544.5'
300.5'
115.75
S 86°30' E
100.12'
15.63'
36.05'
95.5'
64.85'
159.17'
182.65
N 32° E
88.33'
S 70°24' E
229'
56.4'
29.86
262.4'
344.09
399.8'
397'
300.5'
64'
Sec.6
Sec.5
Washington Ave. Rd. SR 42
N 47° E
118.8'
N 25°30' E
106.2'
1.6 a.
GAY
203
GAY
0.48 a.
0.76 a.
0.91 a.
IRWIN P & ANNI KIRST
0.33 acres
0.44 acres
FREDERICK KIRST
JACOB HARFMAN
WILHELM NOTHDURFT
0.69 a.
0.69 a.
0.69 a.
0.69 a.
0.69 a.
0.69 a.
0.69 a.
8
9
10
11
12
390'
100'
100'
100'
36'
64'
100'
100'
100'
100'
100'
100'
100'
30'
Straub Rd. TH 312
125
SE corner
SE 1/4 - Sec.6
SW corner
SW 1/4 - Sec.5