


WORTHINGTON-TWP
 PT S.W. 1/4 SEC. 3, TWP. 21 RANGE-17
 SURVEY FROM DEED
 NOV. 4-1933
 SCALE 1"=100'

STN.	BEARINGS	DIST.
1	S. 50° 15' W.	484.00
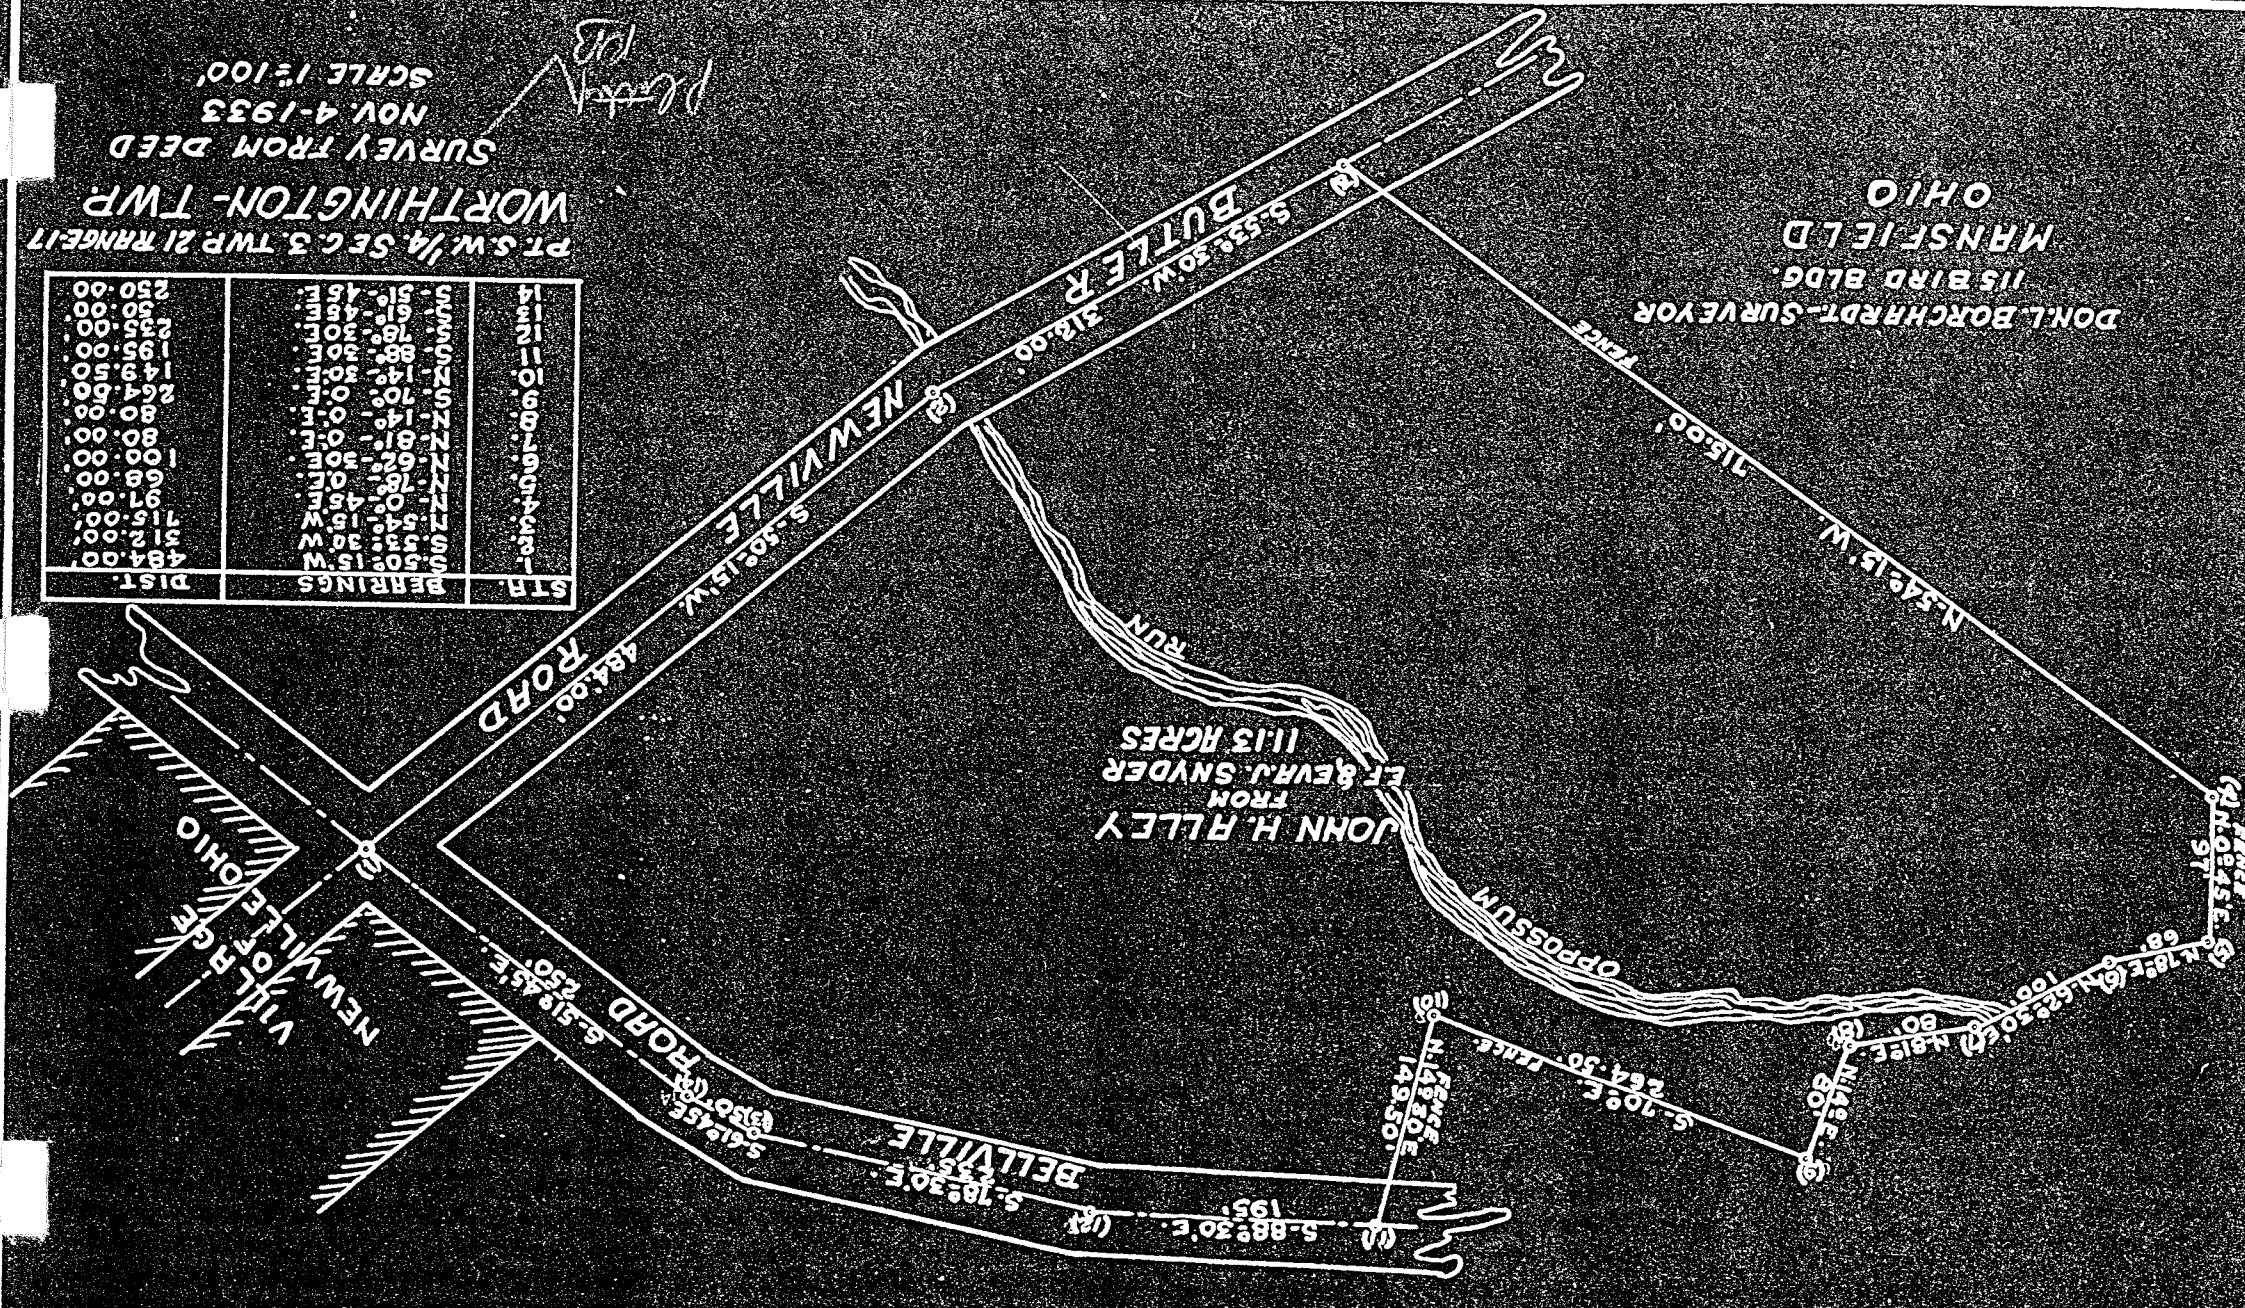

OHIO
 MANSFIELD
 115 BIRD BLDG
 DON L. BORCHARDT-SURVEYOR

JOHN H. ALLEY
 FROM
 LT & EVA J. SNYDER
 11.13 ACRES

BELLVILLE

VILLAGE OF
 NEWVILLE OHIO

