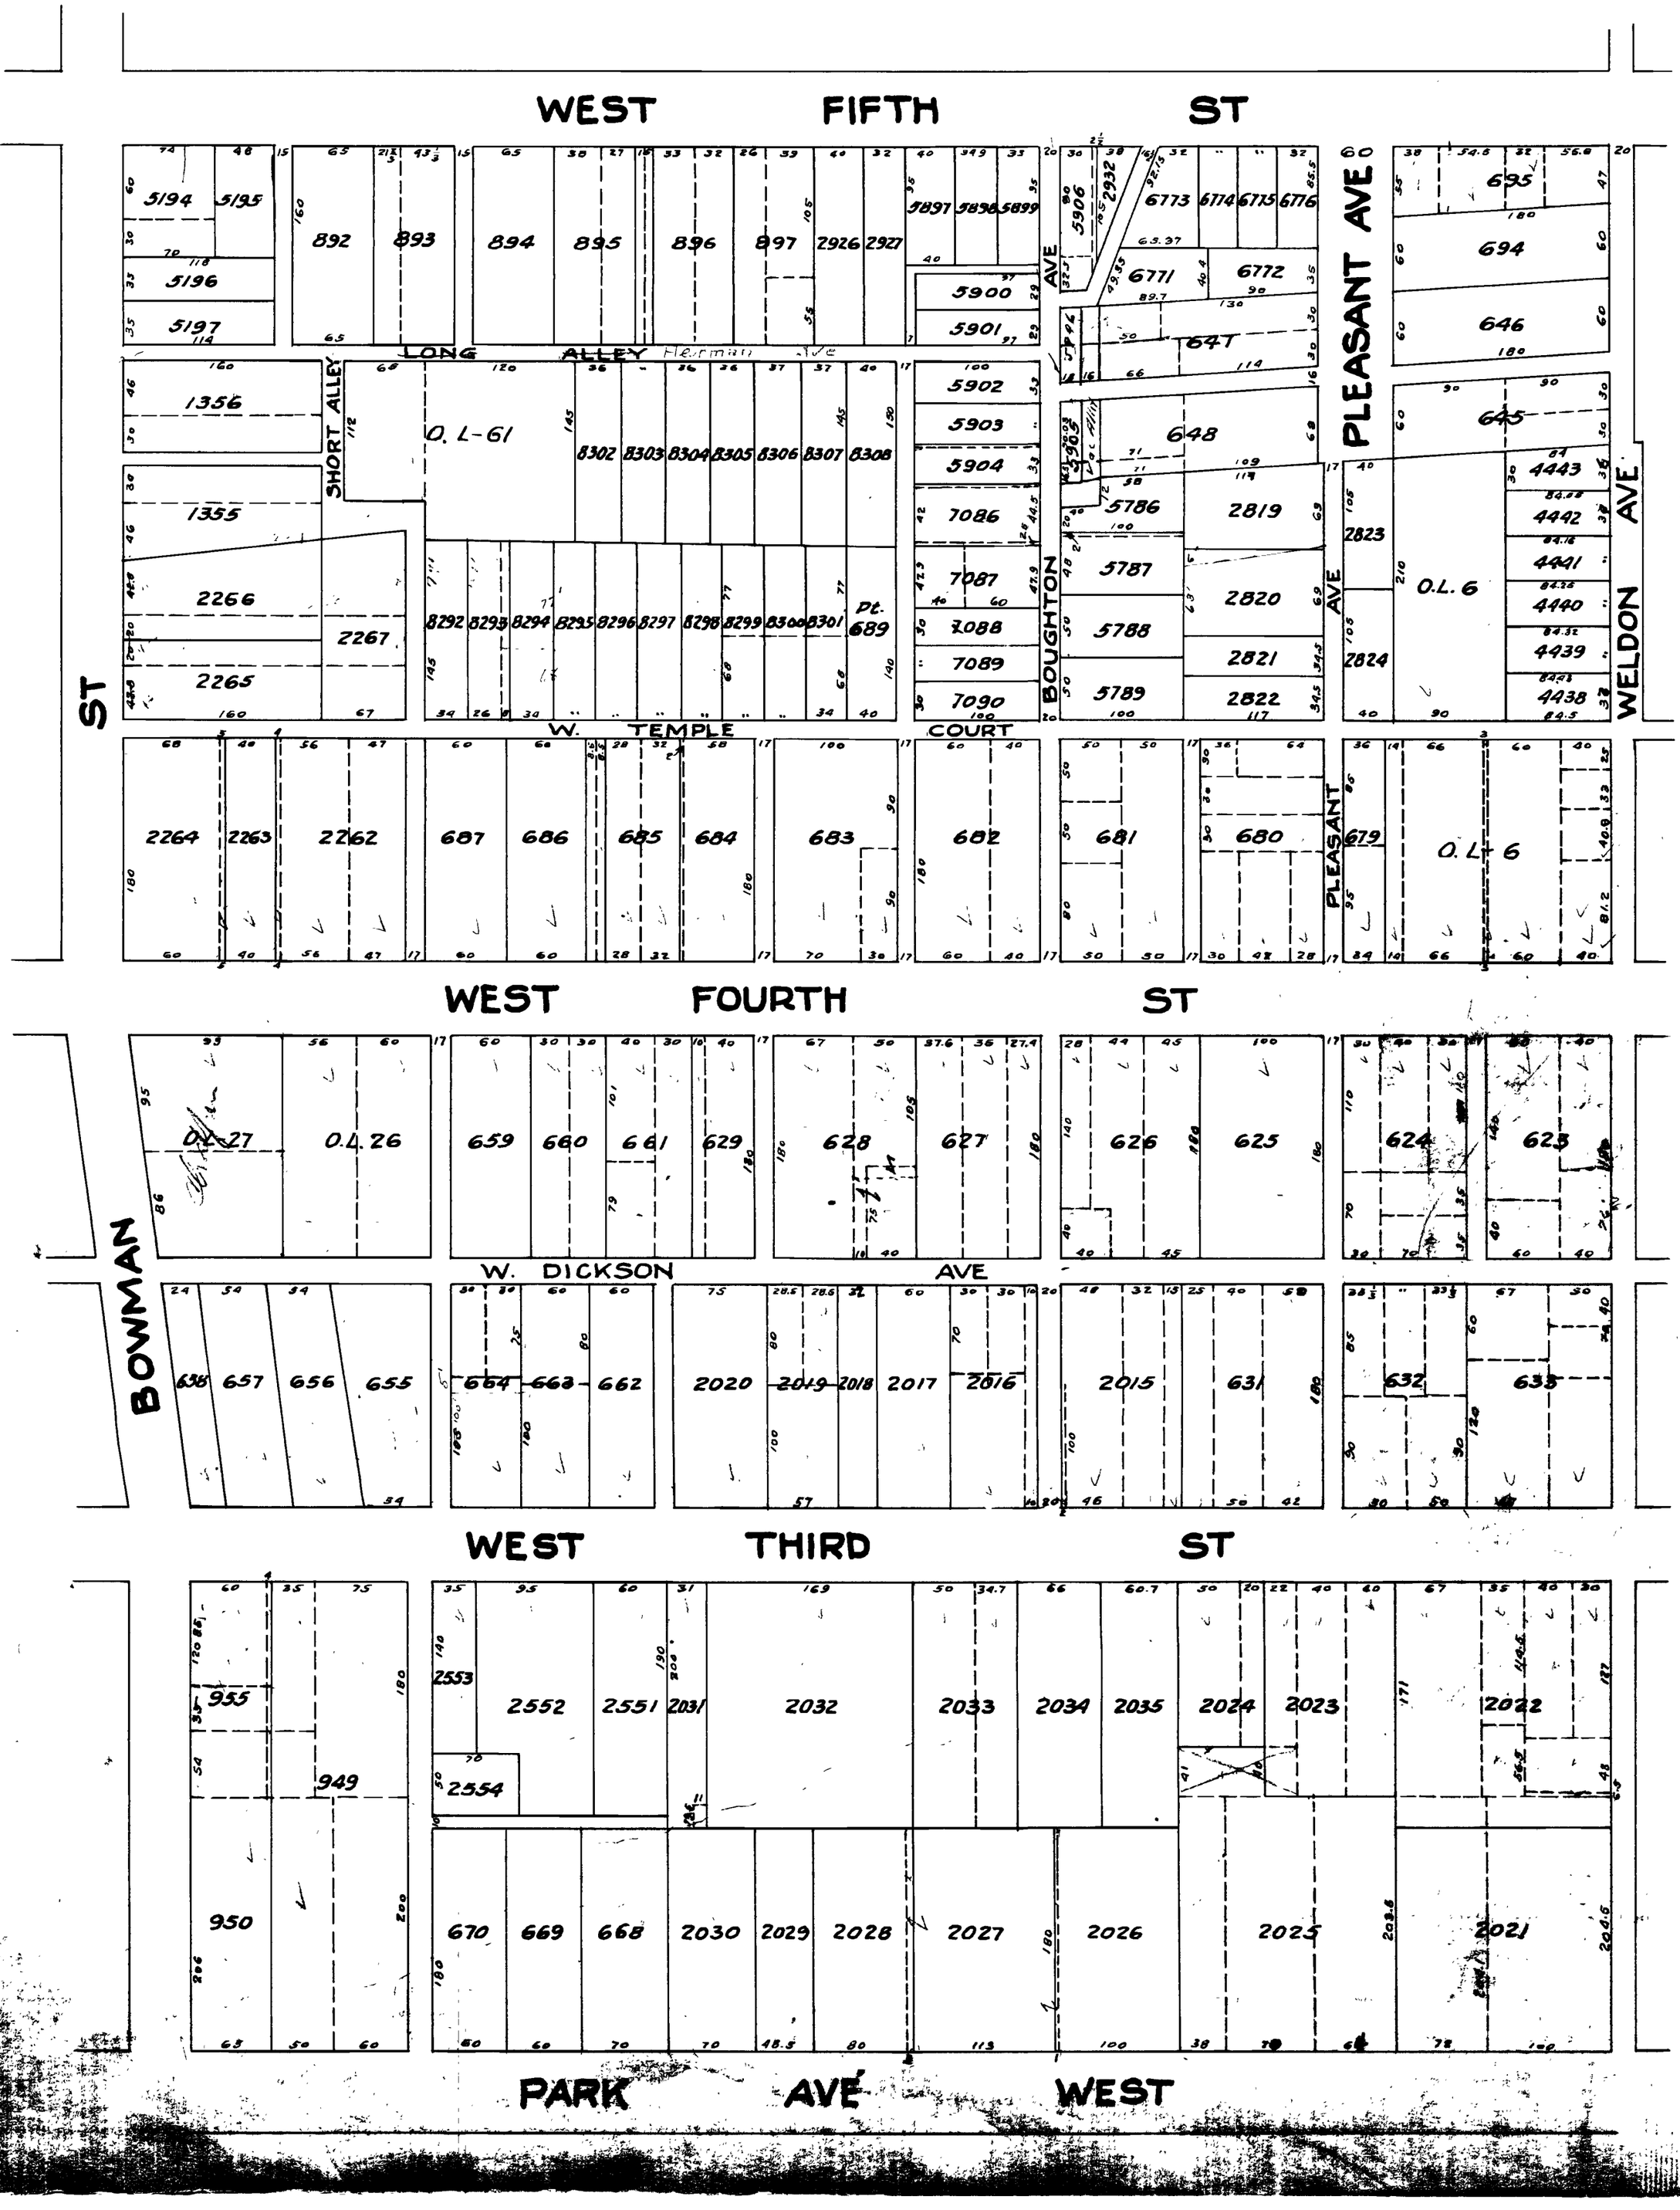
WEST FIFTH ST
LONG ALLEY
SHORT ALLEY
PLEASANT AVE
WELDON AVE
BOUGHTON AVE
W. TEMPLE COURT
WEST FOURTH ST
W. DICKSON AVE
BOWMAN ST
WEST THIRD ST
PARK AVE WEST
5194
5195
5196
5197
892
893
894
895
896
897
2926
2927
5897
5898
5899
5900
5901
5906
2932
6773
6774
6775
6776
6771
6772
647
648
5903
5902
5903
5904
7086
7087
7088
7089
7090
1356
1355
2266
2267
2265
O.L-61
8302
8303
8304
8305
8306
8307
8308
8292
8293
8294
8295
8296
8297
8298
8299
8300
8301
Pt. 689
5786
2819
5787
2820
5788
2821
5789
2822
695
694
646
645
4443
4442
4441
4440
4439
4438
2823
2824
O.L. 6
2264
2263
2262
687
686
685
684
683
682
681
680
679
O.L. 6
O.L-27
O.L. 26
659
660
661
629
628
627
626
625
624
623
638
657
656
655
664
663
662
2020
2019
2018
2017
2016
2015
631
632
633
955
949
950
2553
2552
2551
2031
2032
2033
2034
2035
2024
2023
2022
2554
670
669
668
2030
2029
2028
2027
2026
2025
2021