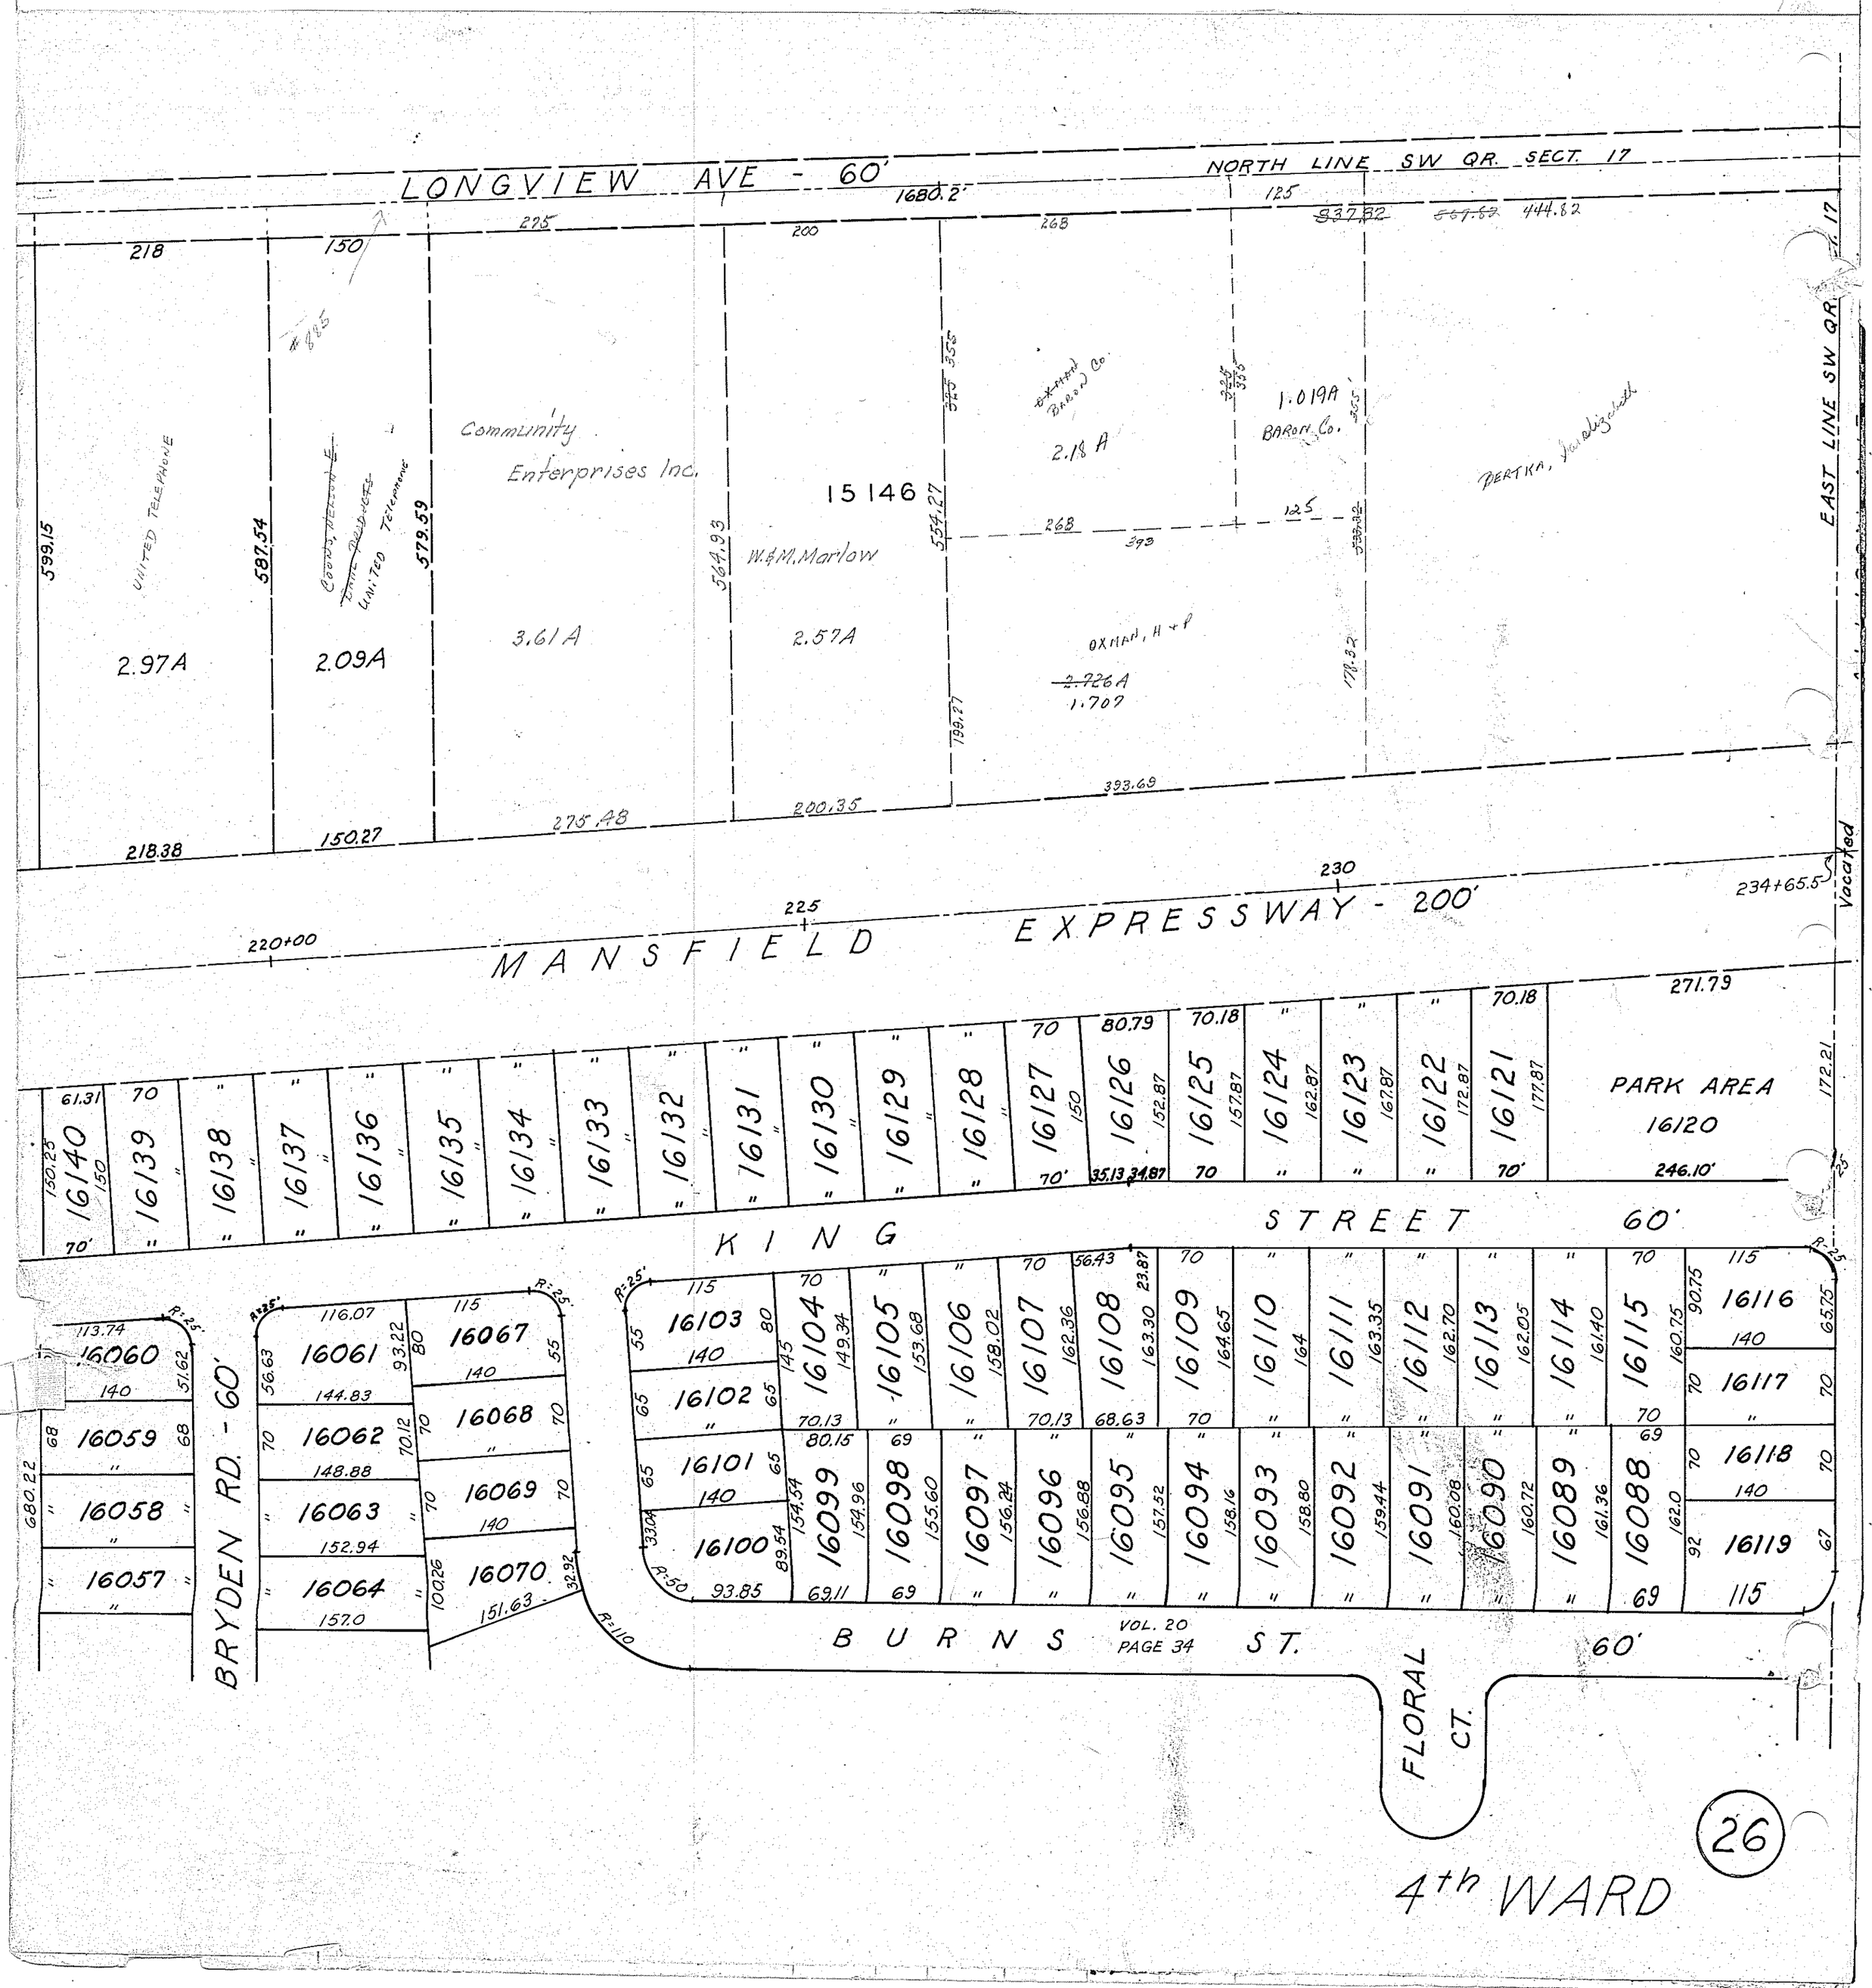
LONGVIEW AVE - 60'
NORTH LINE SW QR. SECT. 17
EAST LINE SW QR. SECT. 17
1680.2'
218
150
275
200
268
125
444.82
599.15
587.54
579.59
564.93
554.27
393.69
218.38
150.27
275.48
200.35
UNITED TELEPHONE
Community Enterprises Inc.
15146
W.&M. Marlow
2.97A
2.09A
3.61A
2.57A
OXMAN, H + P
2.726A
1.707
2.18 A
BARON Co.
1.019A
BERTKA, Vacated
MANSFIELD EXPRESSWAY - 200'
220+00
225
230
234+65.5
Vacated
PARK AREA
16120
246.10'
271.79
172.21
KING STREET 60'
16140
16139
16138
16137
16136
16135
16134
16133
16132
16131
16130
16129
16128
16127
16126
16125
16124
16123
16122
16121
BRYDEN RD. - 60'
16060
16059
16058
16057
16061
16062
16063
16064
16067
16068
16069
16070
16103
16102
16101
16100
16104
16105
16106
16107
16108
16109
16110
16111
16112
16113
16114
16115
16116
16117
16118
16119
16099
16098
16097
16096
16095
16094
16093
16092
16091
16090
16089
16088
BURNS ST. 60'
VOL. 20
PAGE 34
FLORAL CT.
26
4th WARD