

116

159
Cardinal Services, Inc.
1458 A

159
The N.R. Co.
1766 A


159
Pt. SW Qtr
Sec. 16

159
City of Mansfield
0.7666 A
1.168 A

159
R. 10710
1151

159
R. 10710
1151

159
R. 10710
1151

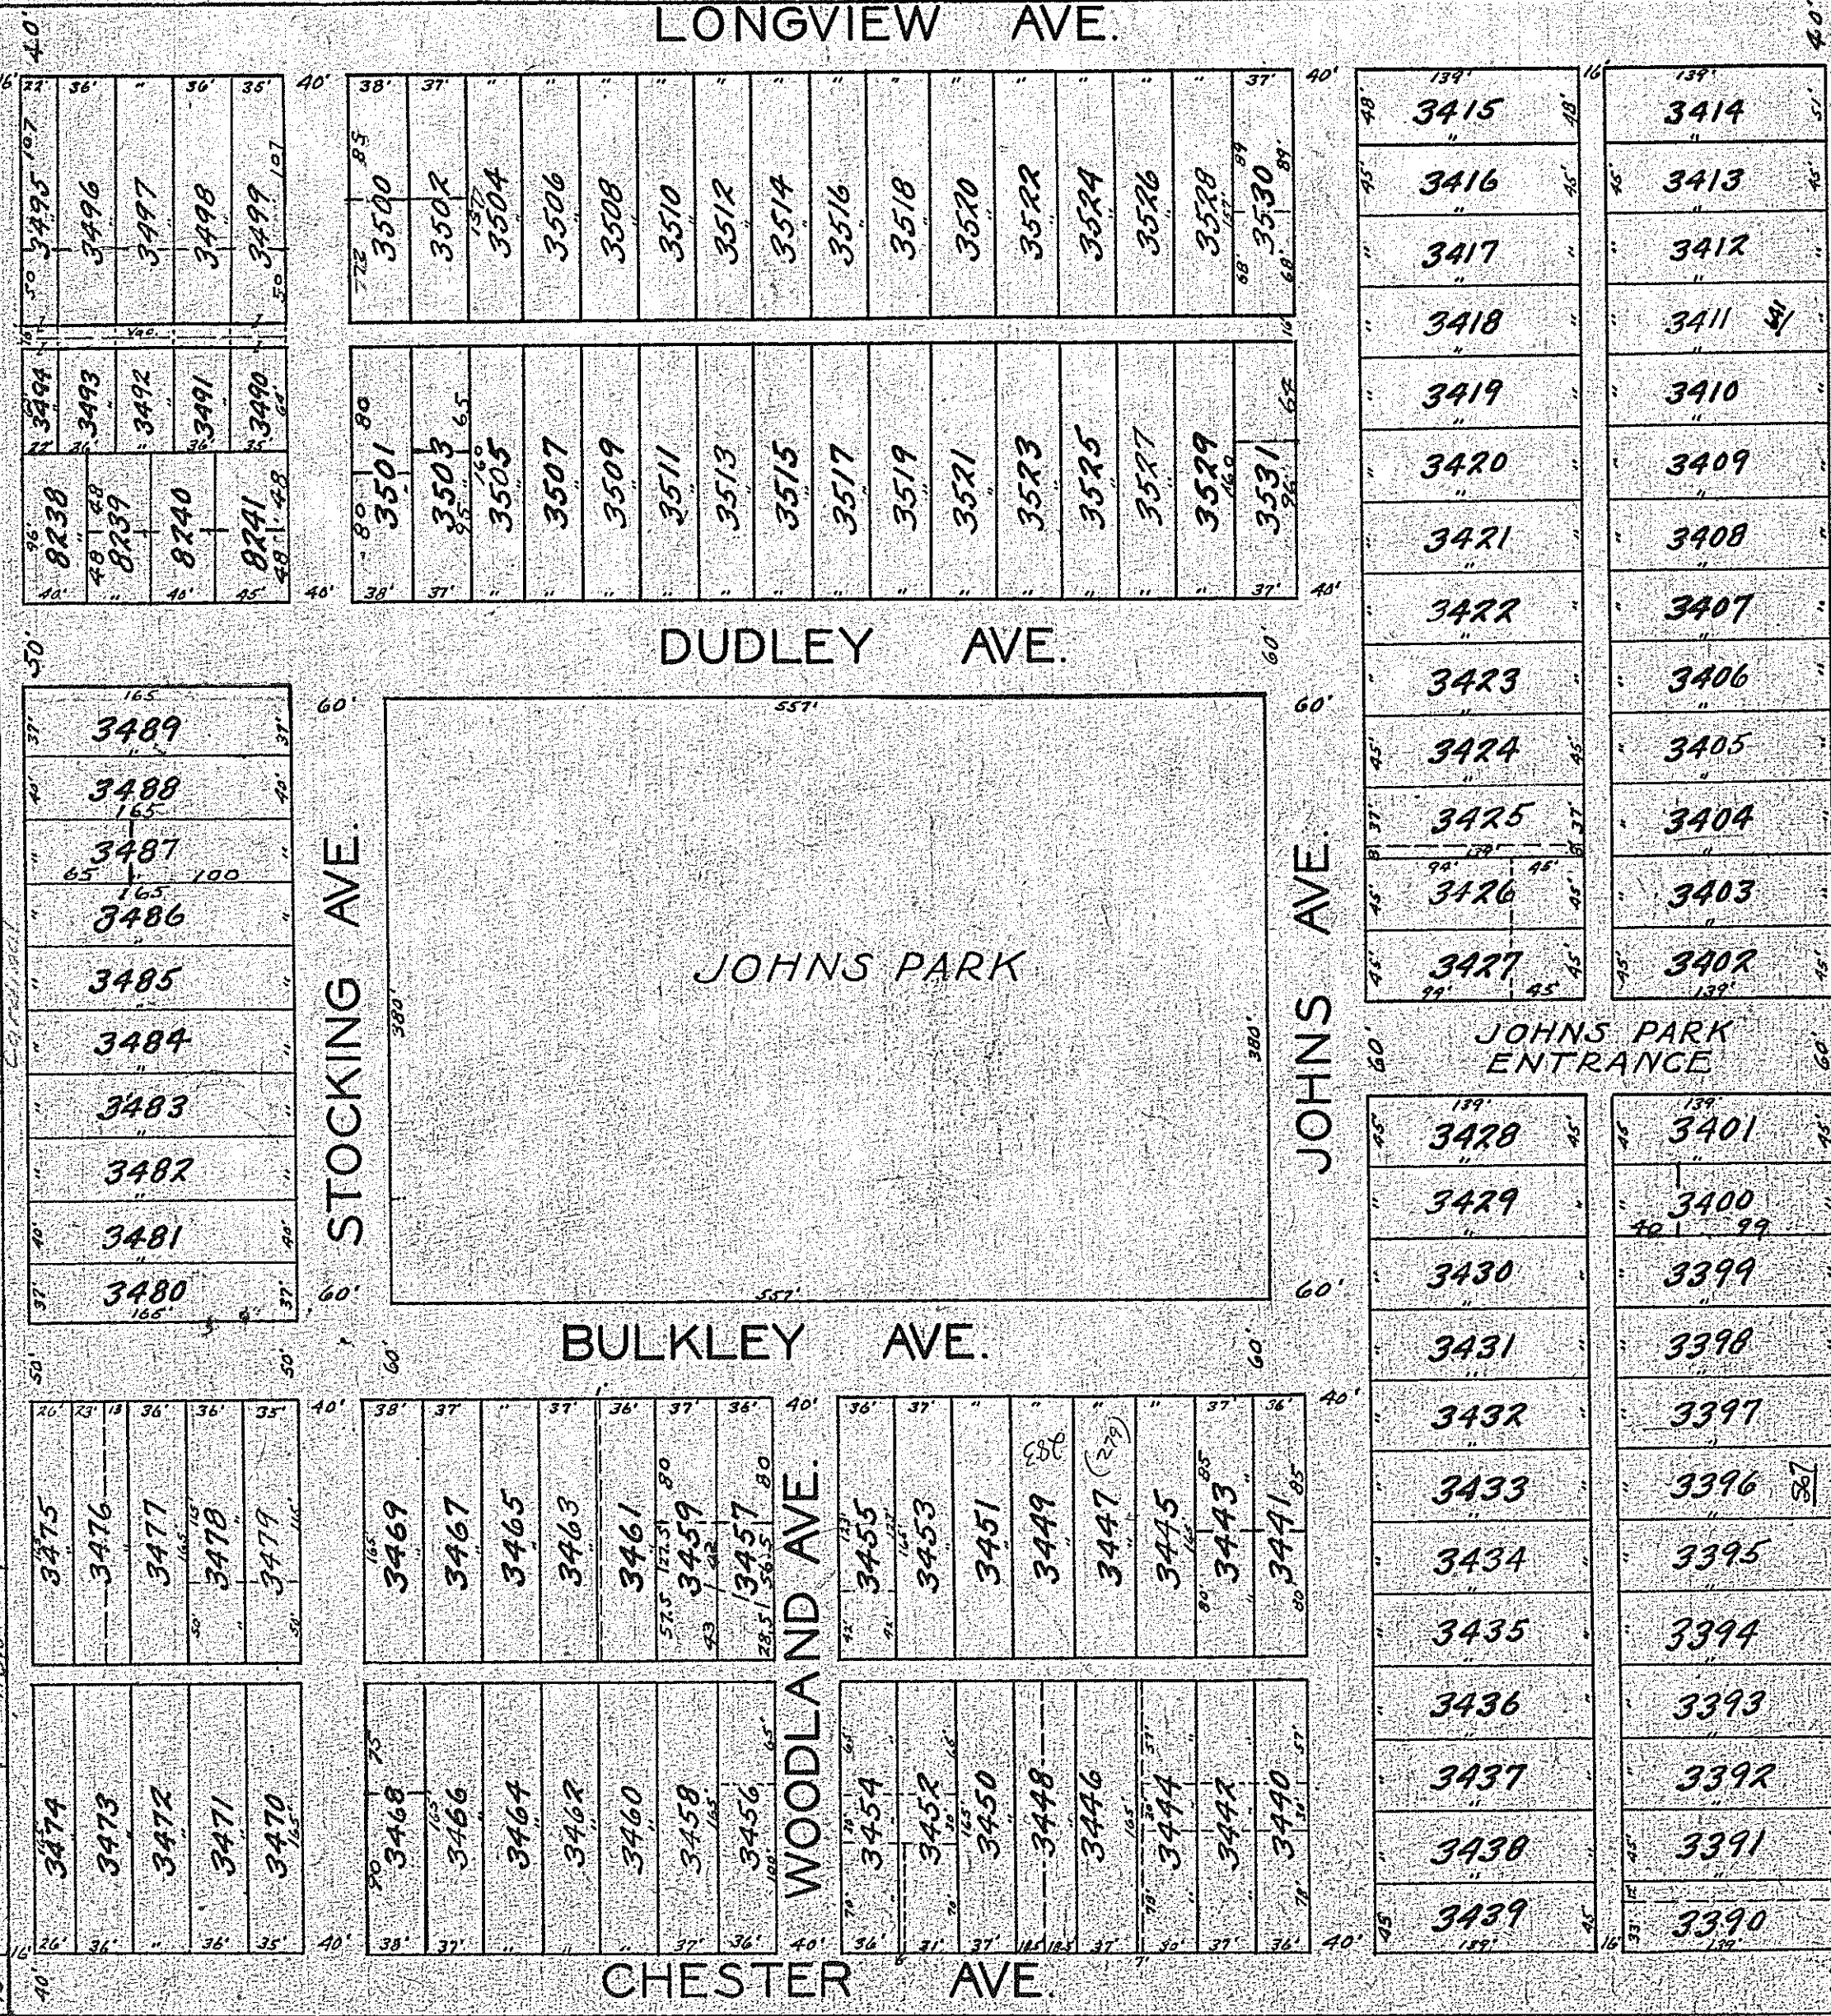

LONGVIEW AVE.

DUDLEY AVE.

STOCKING AVE.

BULKLEY AVE.

CHESTER AVE.

JOHNS AVE.

BOWMAN ST.

JOHNS PARK

JOHNS PARK ENTRANCE

8238
8239
8240
8241

3501
3502
3503
3504
3505
3506
3507
3508
3509
3510
3511
3512
3513
3514
3515
3516
3517
3518
3519
3520
3521
3522
3523
3524
3525
3526
3527
3528
3529
3530
3531

3415
3416
3417
3418
3419
3420
3421
3422
3423
3424
3425
3426
3427

3428
3429
3430
3431
3432
3433
3434
3435
3436
3437
3438
3439

3489
3488
3487
3486
3485
3484
3483
3482
3481
3480

3475
3476
3477
3478
3479

3469
3467
3465
3463
3461
3459
3457

3455
3453
3451
3449
3447
3445
3443
3441

3474
3473
3472
3471
3470

3468
3466
3464
3462
3460
3458
3456

3454
3452
3450
3448
3446
3444
3442
3440

4th Ward

116