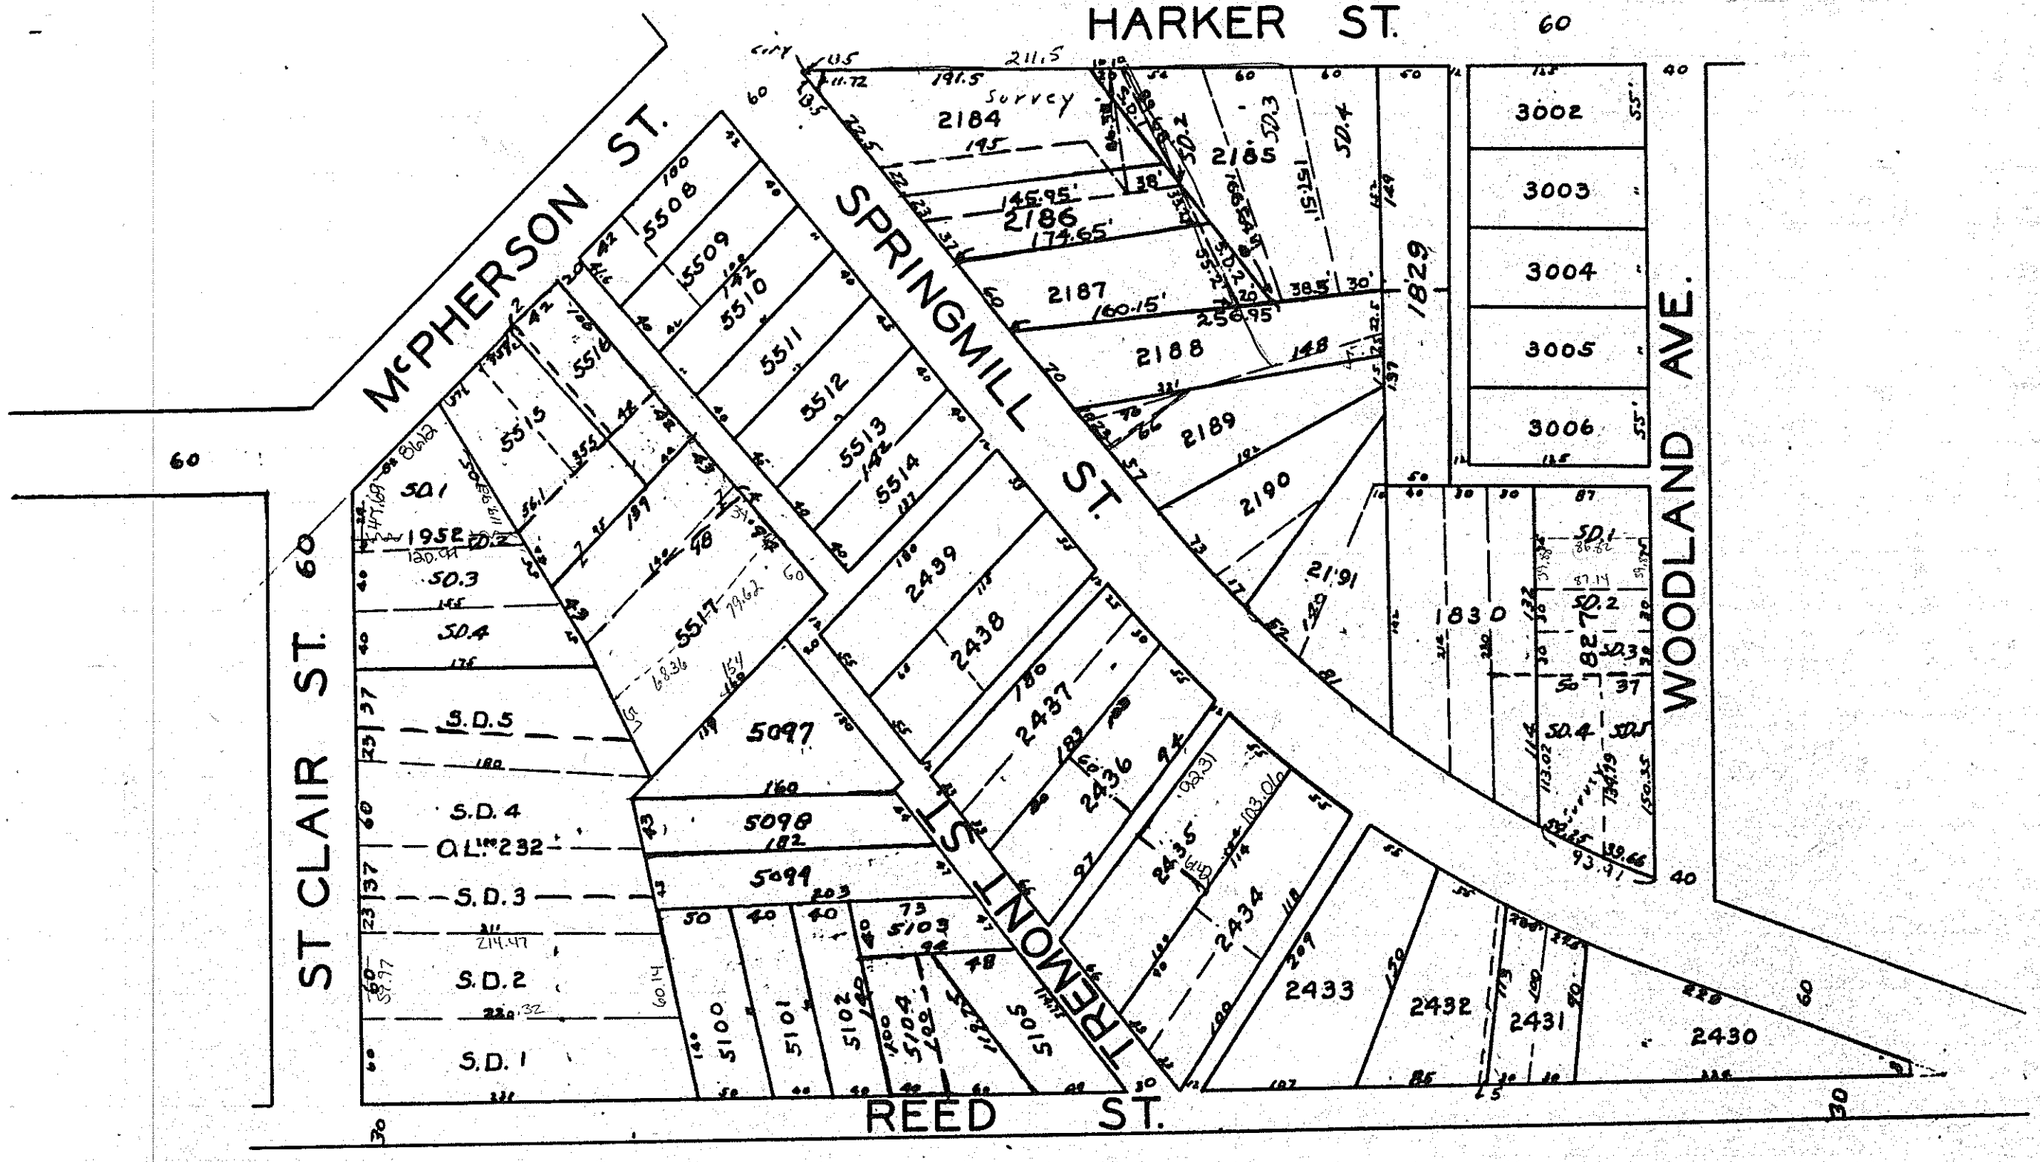
HARKER ST.
60
McPHERSON ST.
SPRINGMILL ST.
WOODLAND AVE.
ST CLAIR ST.
TREMONT ST.
REED ST.
60
40
30
Survey
2184
2185
2186
2187
2188
2189
2190
1829
1830
1827
3002
3003
3004
3005
3006
5508
5509
5510
5511
5512
5513
5514
5515
5516
5517
5097
5098
5099
5100
5101
5102
5103
5104
5105
2439
2438
2437
2436
2435
2434
2433
2432
2431
2430
S.D. 5
S.D. 4
S.D. 3
S.D. 2
S.D. 1
O.L. No 232
1952
50.1
50.2
50.3
50.4
50.5
211.5
191.5
145.95'
174.65'
160.15'
256.95'
21.91
214.47'
93.91'
4th Ward
4/10