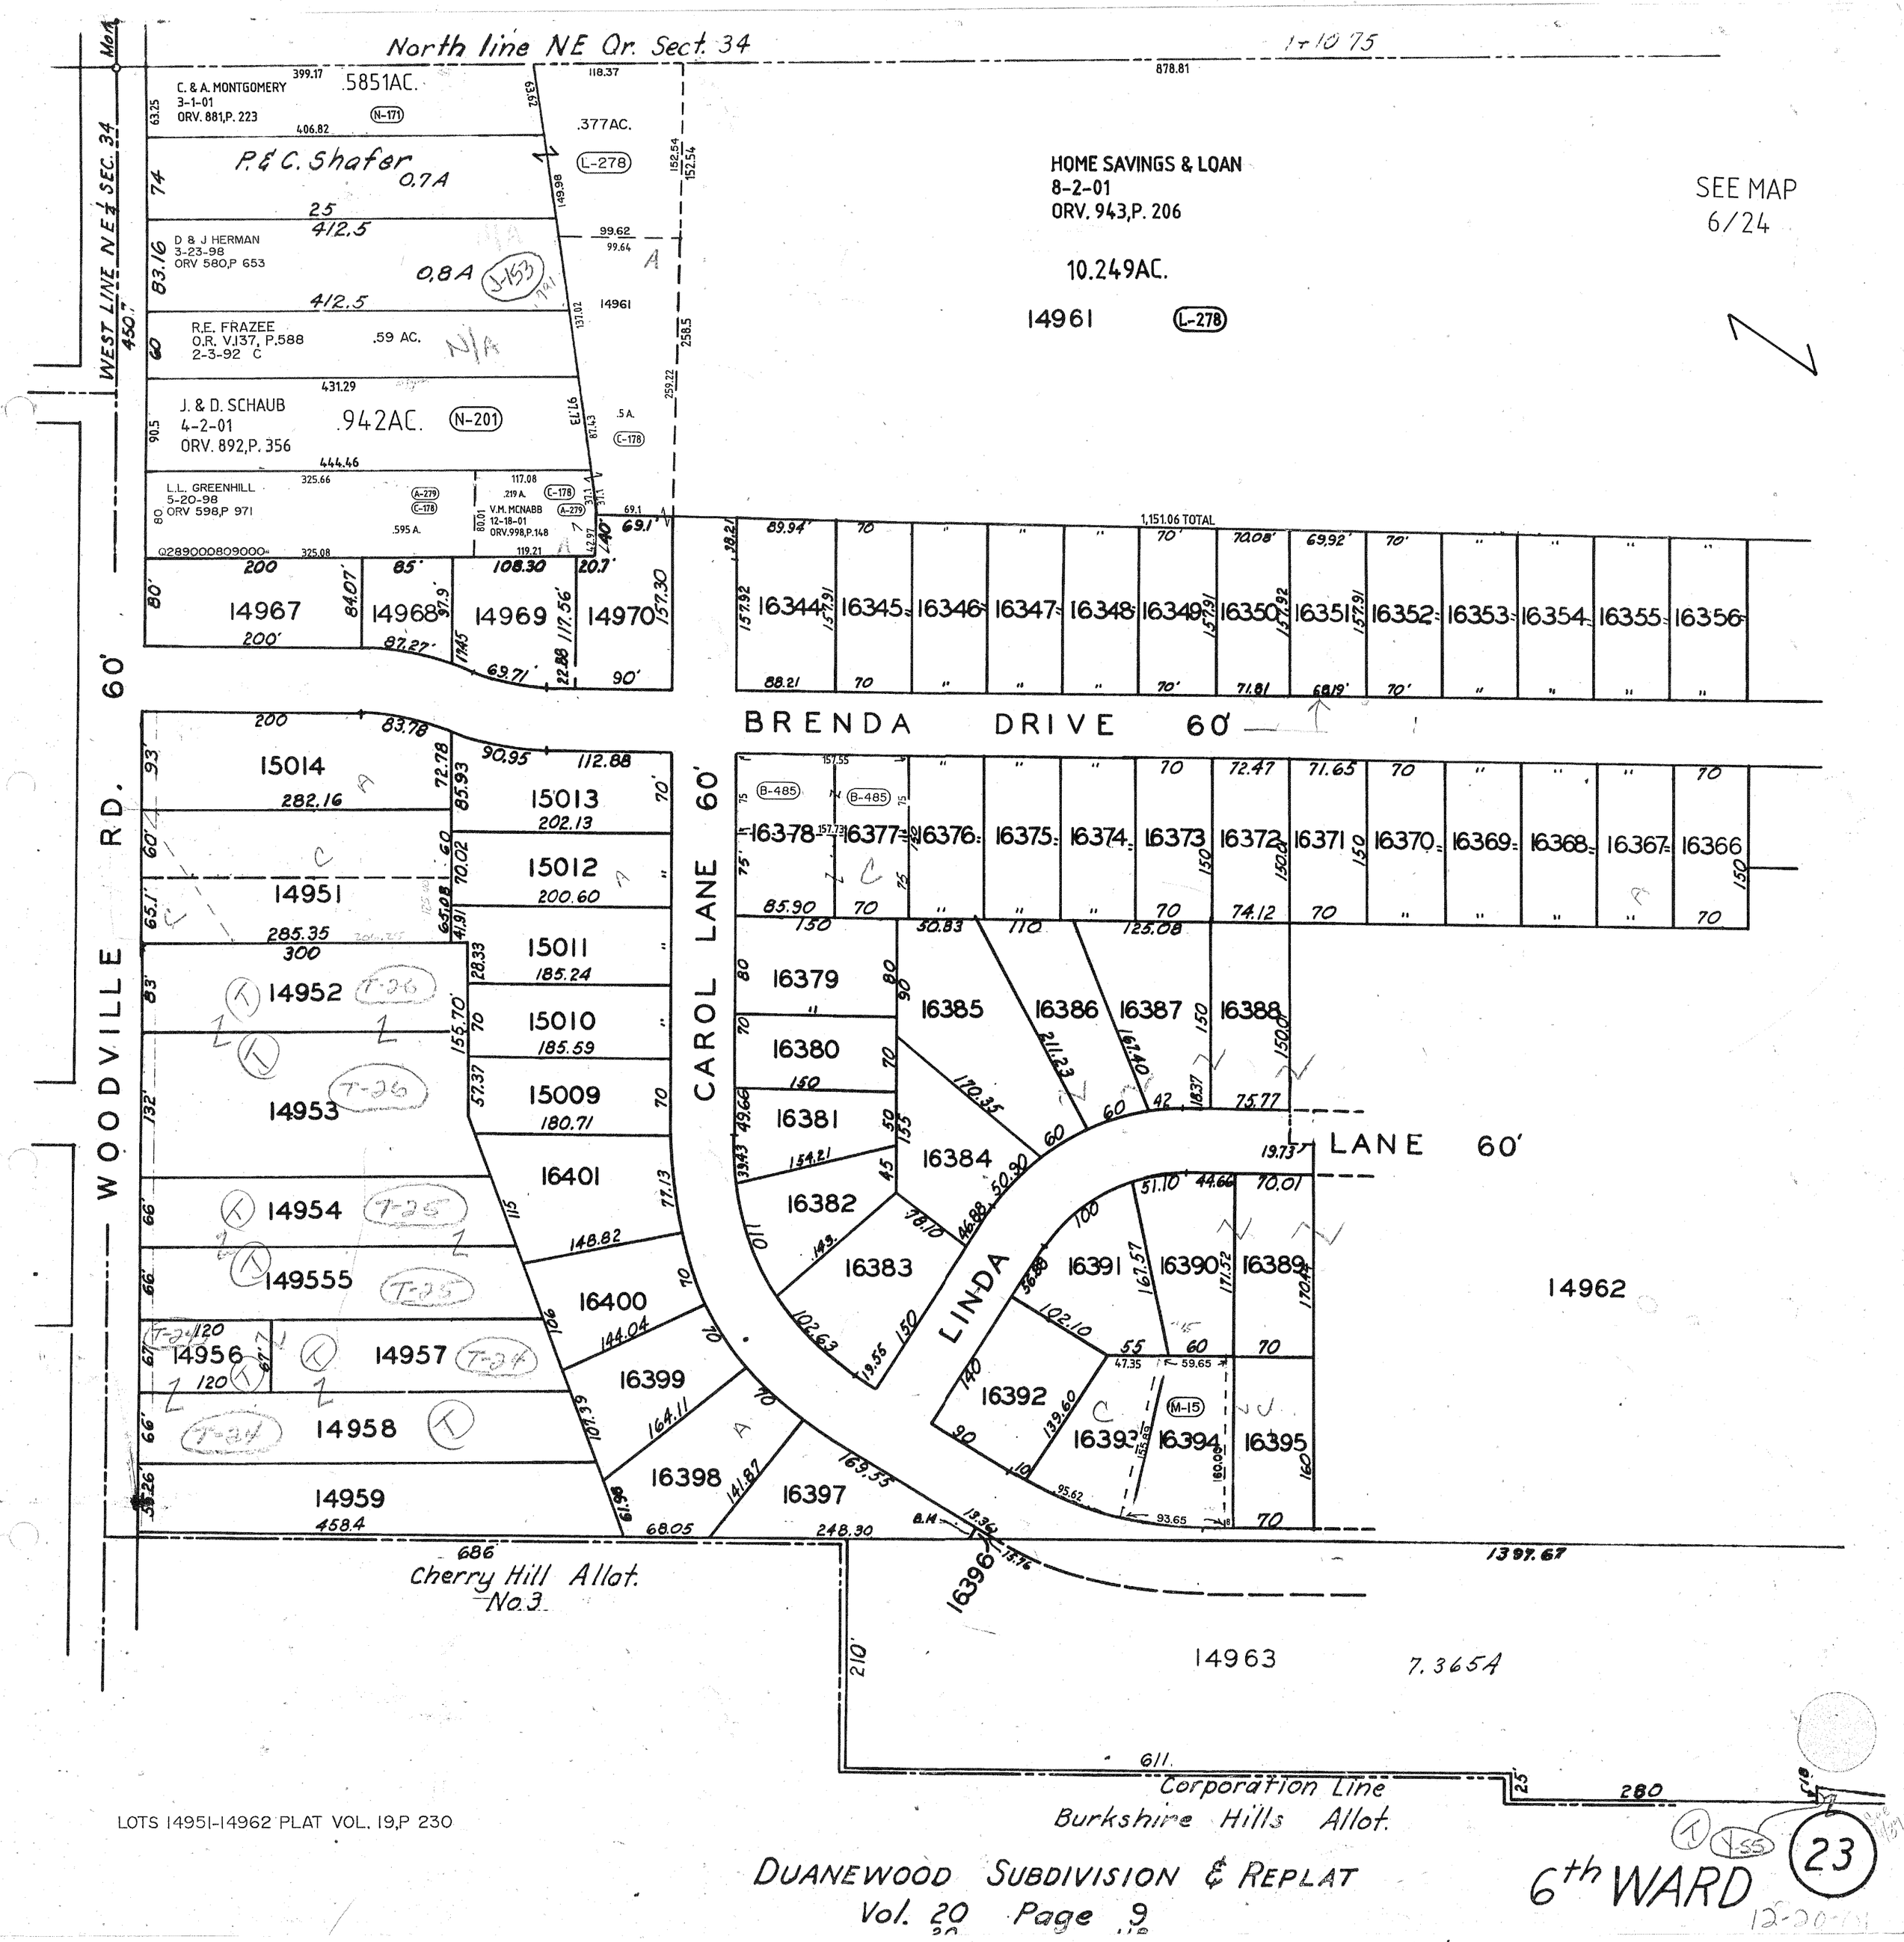
North line NE Qr. Sect. 34
1+10 75
WEST LINE NE ¼ SEC. 34
C. & A. MONTGOMERY
3-1-01
ORV. 881,P. 223
.5851AC.
N-171
.377AC.
L-278
P.& C. Shafer
0.7A
D & J HERMAN
3-23-98
ORV 580,P 653
0.8A
J-153
R.E. FRAZEE
O.R. V.137, P.588
2-3-92 C
.59 AC.
J. & D. SCHAUB
4-2-01
ORV. 892,P. 356
.942AC.
N-201
L.L. GREENHILL
5-20-98
ORV 598,P 971
V.M. MCNABB
12-18-01
ORV.998,P.148
HOME SAVINGS & LOAN
8-2-01
ORV. 943,P. 206
10.249AC.
14961
L-278
SEE MAP
6/24
1,151.06 TOTAL
14967
14968
14969
14970
16344
16345
16346
16347
16348
16349
16350
16351
16352
16353
16354
16355
16356
BRENDA DRIVE 60'
WOODVILLE RD. 60'
CAROL LANE 60'
LINDA LANE 60'
15014
15013
15012
14951
15011
14952
15010
14953
15009
16401
14954
149555
16400
14956
14957
16399
14958
16398
14959
16397
16396
16378
16377
16376
16375
16374
16373
16372
16371
16370
16369
16368
16367
16366
16379
16380
16381
16382
16383
16384
16385
16386
16387
16388
16391
16390
16389
16392
16393
16394
16395
14962
14963
7.365A
Cherry Hill Allot.
No.3
Corporation Line
Burkshire Hills Allot.
LOTS 14951-14962 PLAT VOL. 19,P 230
DUANEWOOD SUBDIVISION & REPLAT
Vol. 20 Page 9
6th WARD
23