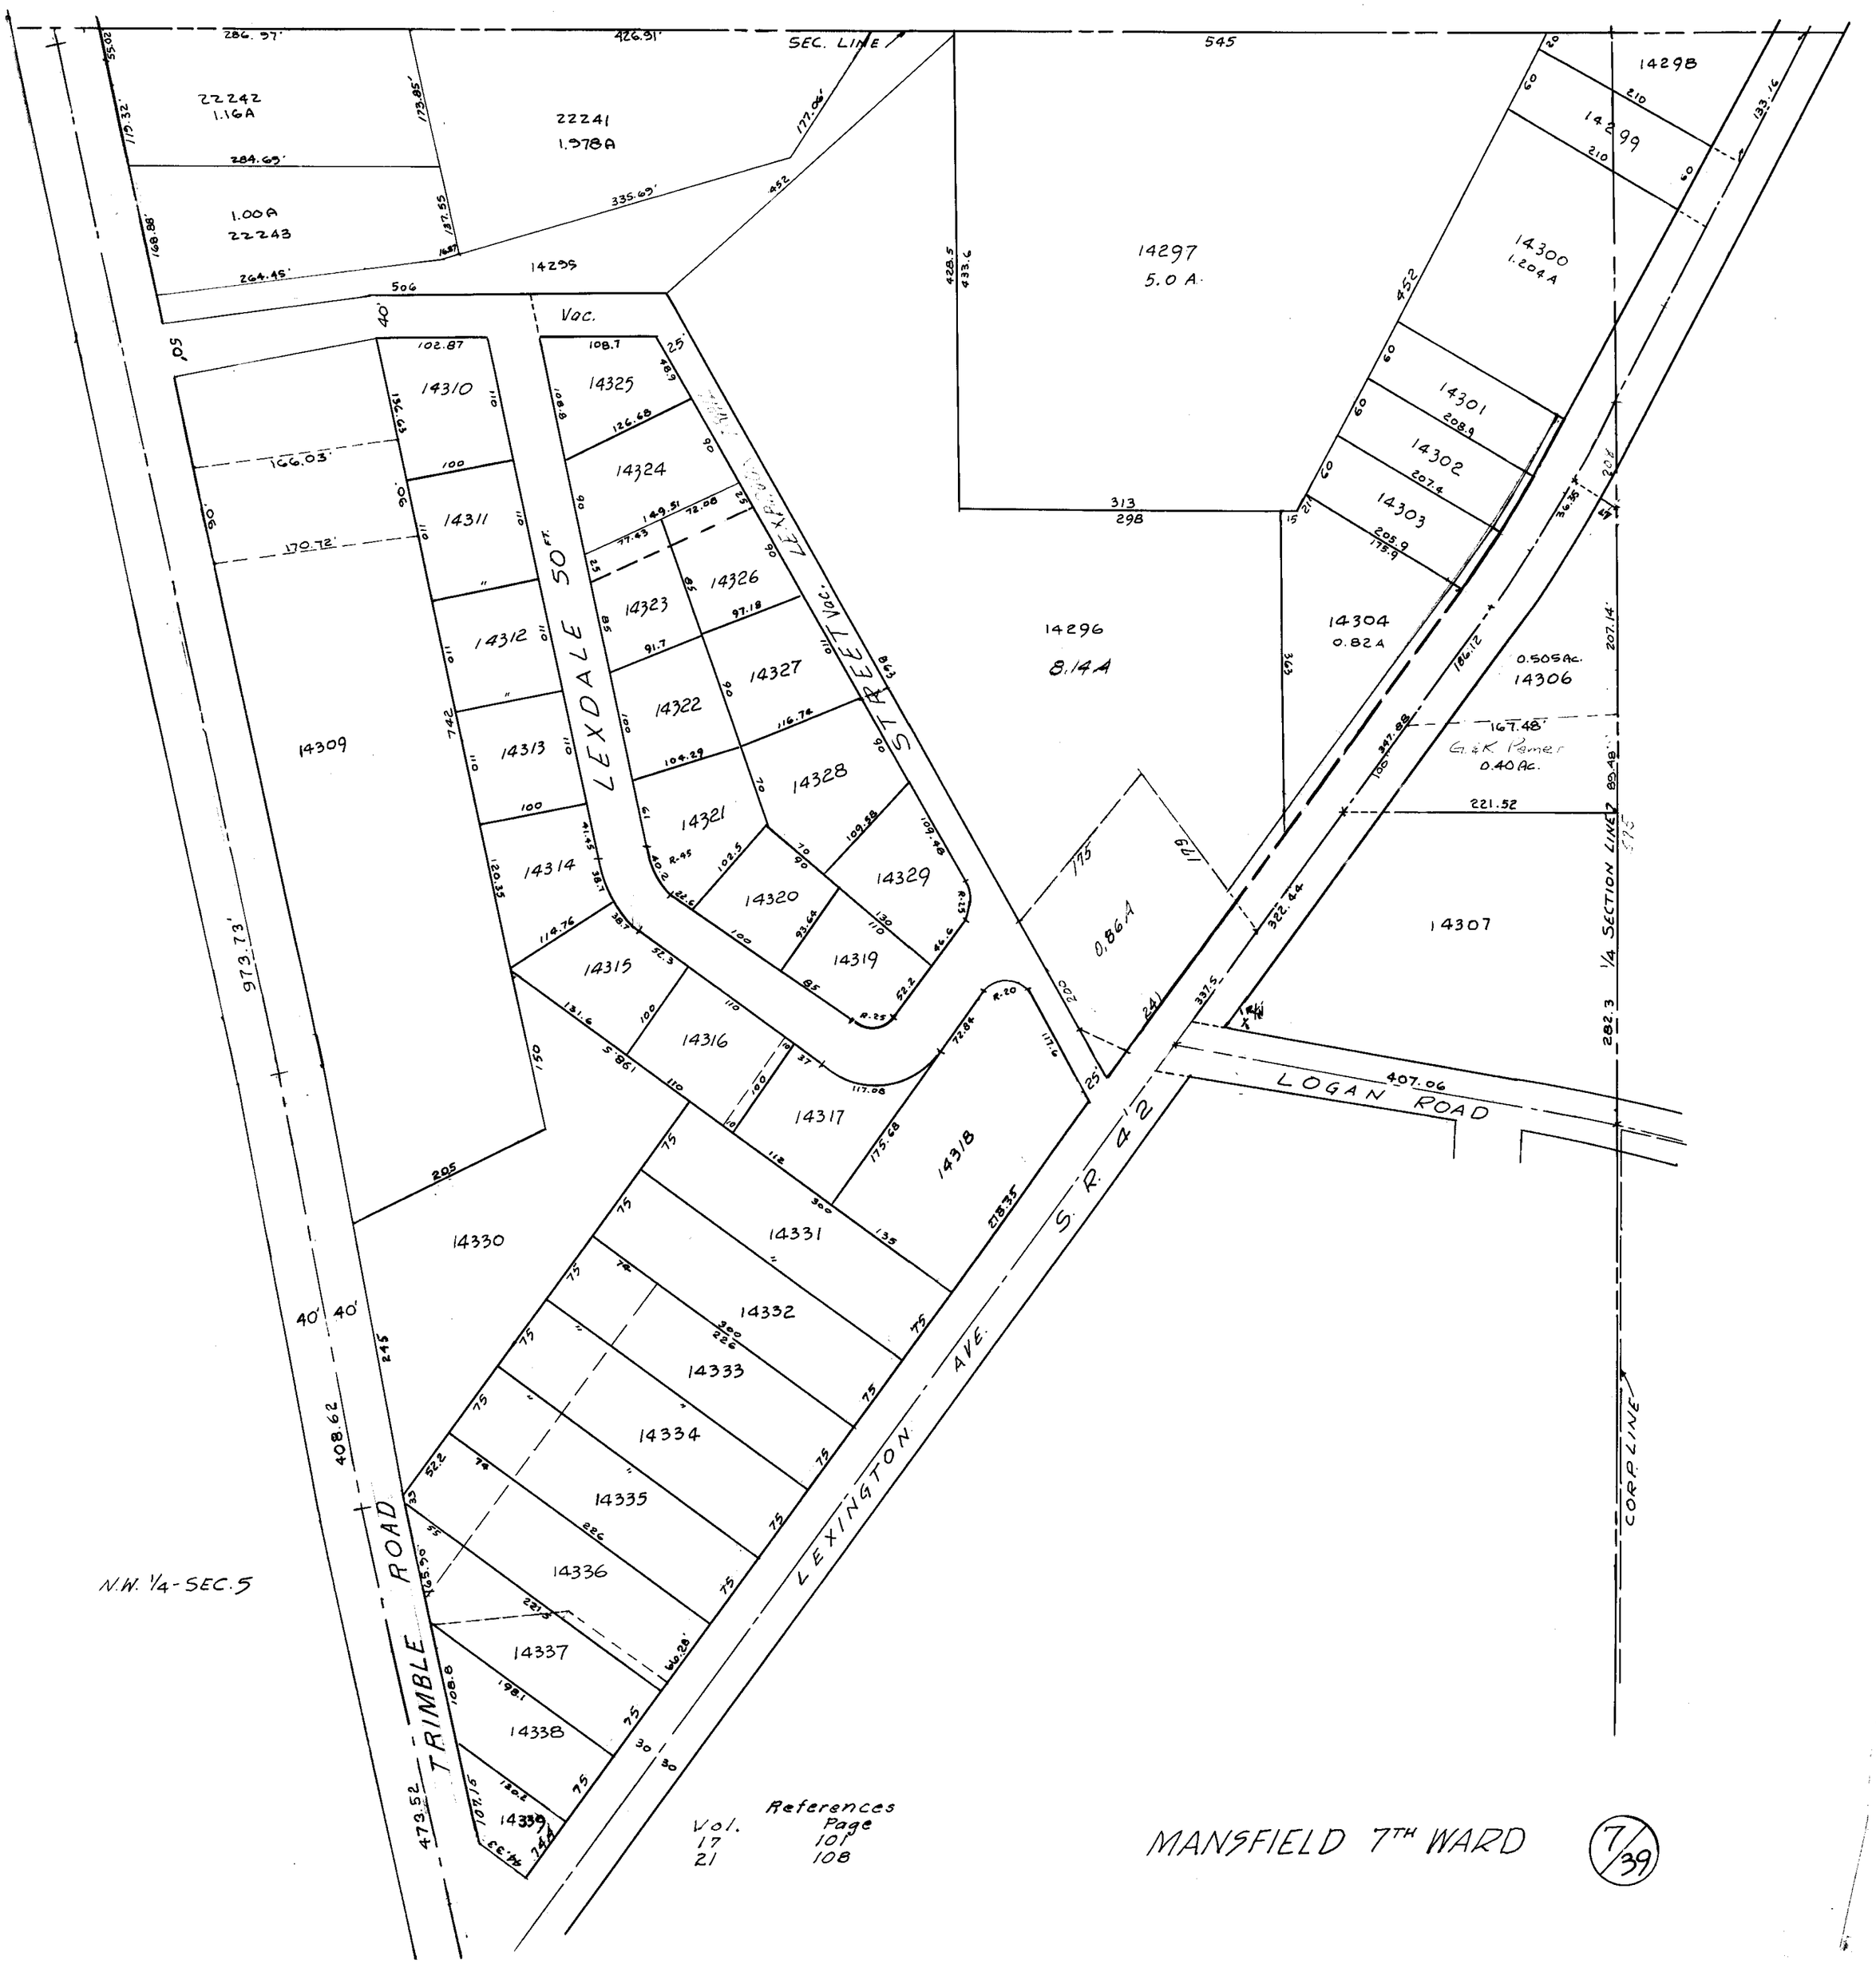
SEC. LINE
22242
1.16A
22241
1.978A
1.00A
22243
14299
14297
5.0 A.
14298
14299
14300
1.204 A
14301
14302
14303
14304
0.82 A
14296
8.14 A
0.505 Ac.
14306
G. & K. Palmer
0.40 Ac.
14307
0.86 A
14309
14310
14311
14312
14313
14314
14315
14316
14317
14318
14319
14320
14321
14322
14323
14324
14325
14326
14327
14328
14329
14330
14331
14332
14333
14334
14335
14336
14337
14338
14339
LEXDALE
LEXDALE ST.
Vac.
LOGAN ROAD
S. R. 42
LEXINGTON AVE.
TRIMBLE ROAD
1/4 SECTION LINE
CORP. LINE
N.W. 1/4 - SEC. 5
References
Vol. Page
17 101
21 108
MANSFIELD 7TH WARD
7/39