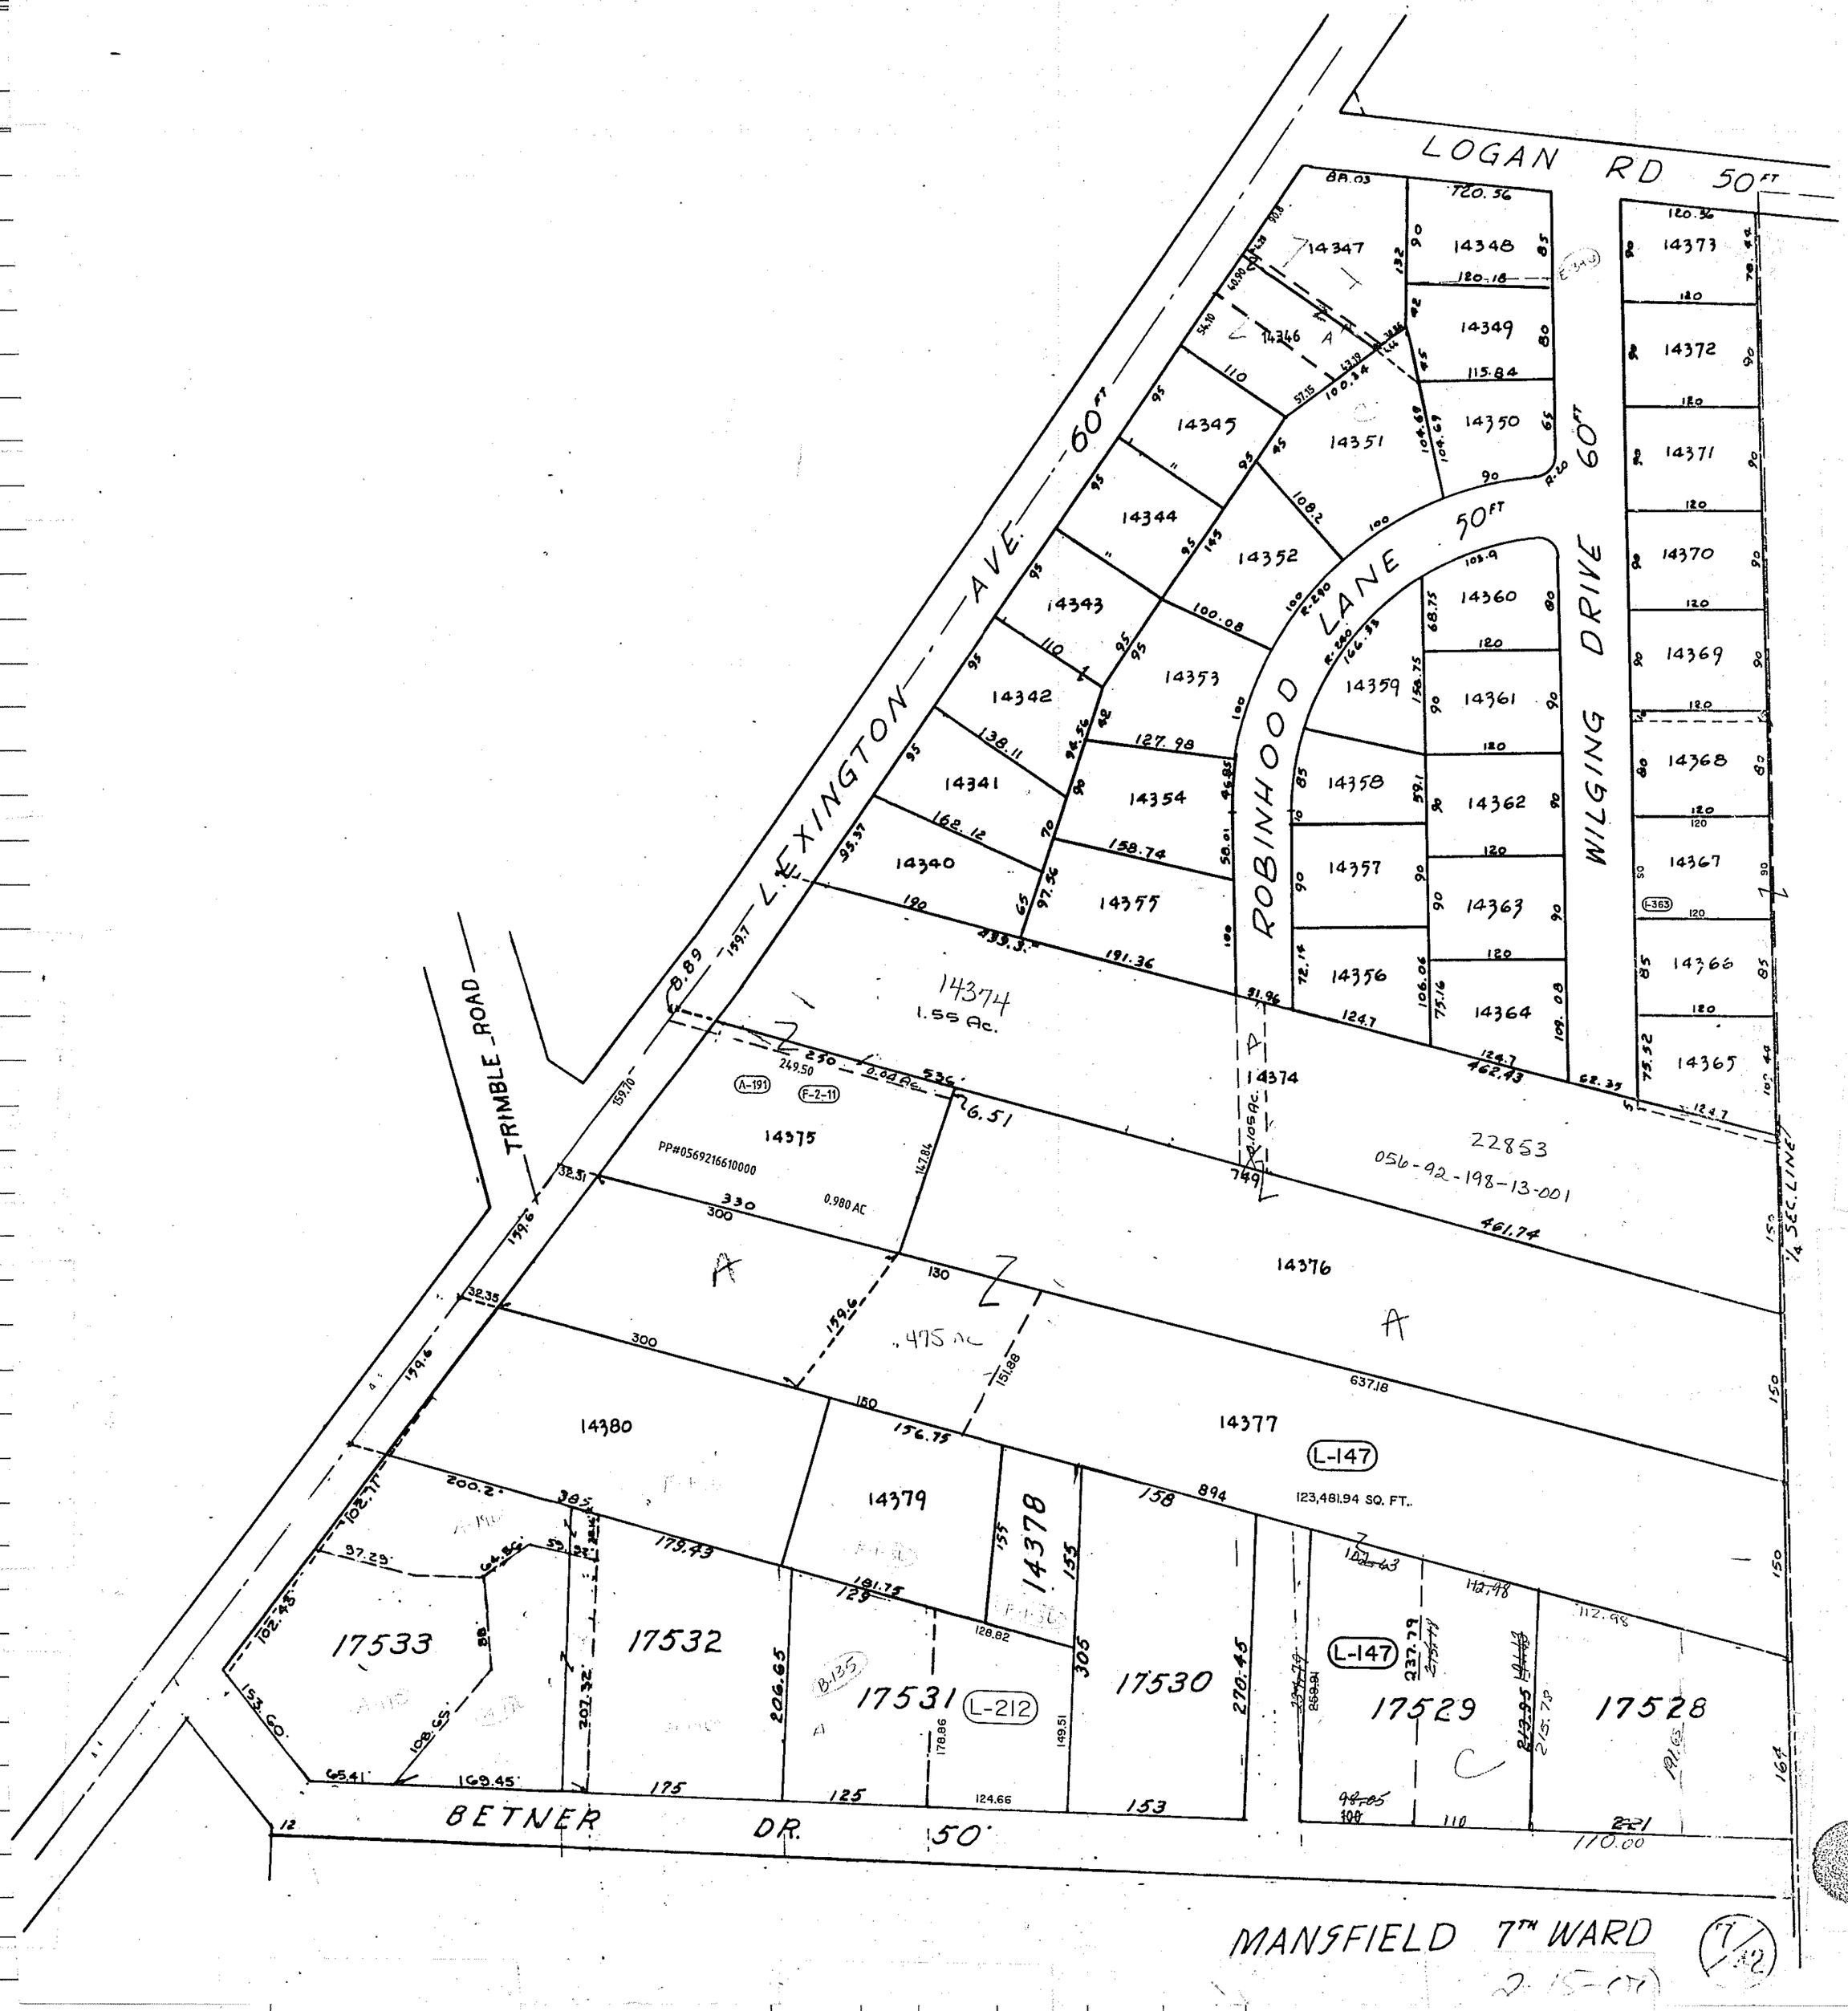
LOGAN RD 50FT
LEXINGTON AVE.
TRIMBLE ROAD
ROBINHOOD LANE
WILGING DRIVE
BETNER DR. 50'
14347
14348
14349
14350
14351
14346
14345
14344
14343
14342
14341
14340
14352
14353
14354
14355
14374
1.55 Ac.
14375
PP#056921661000
0.980 AC
14376
22853
056-92-198-13-001
14377
123,481.94 SQ. FT.
14380
14379
14378
17533
17532
17531
17530
17529
17528
14373
14372
14371
14370
14369
14368
14367
14366
14365
14360
14361
14362
14363
14364
14359
14358
14357
14356
A-191
F-2-11
L-147
L-212
L-363
1/4 SEC. LINE
MANSFIELD 7TH WARD