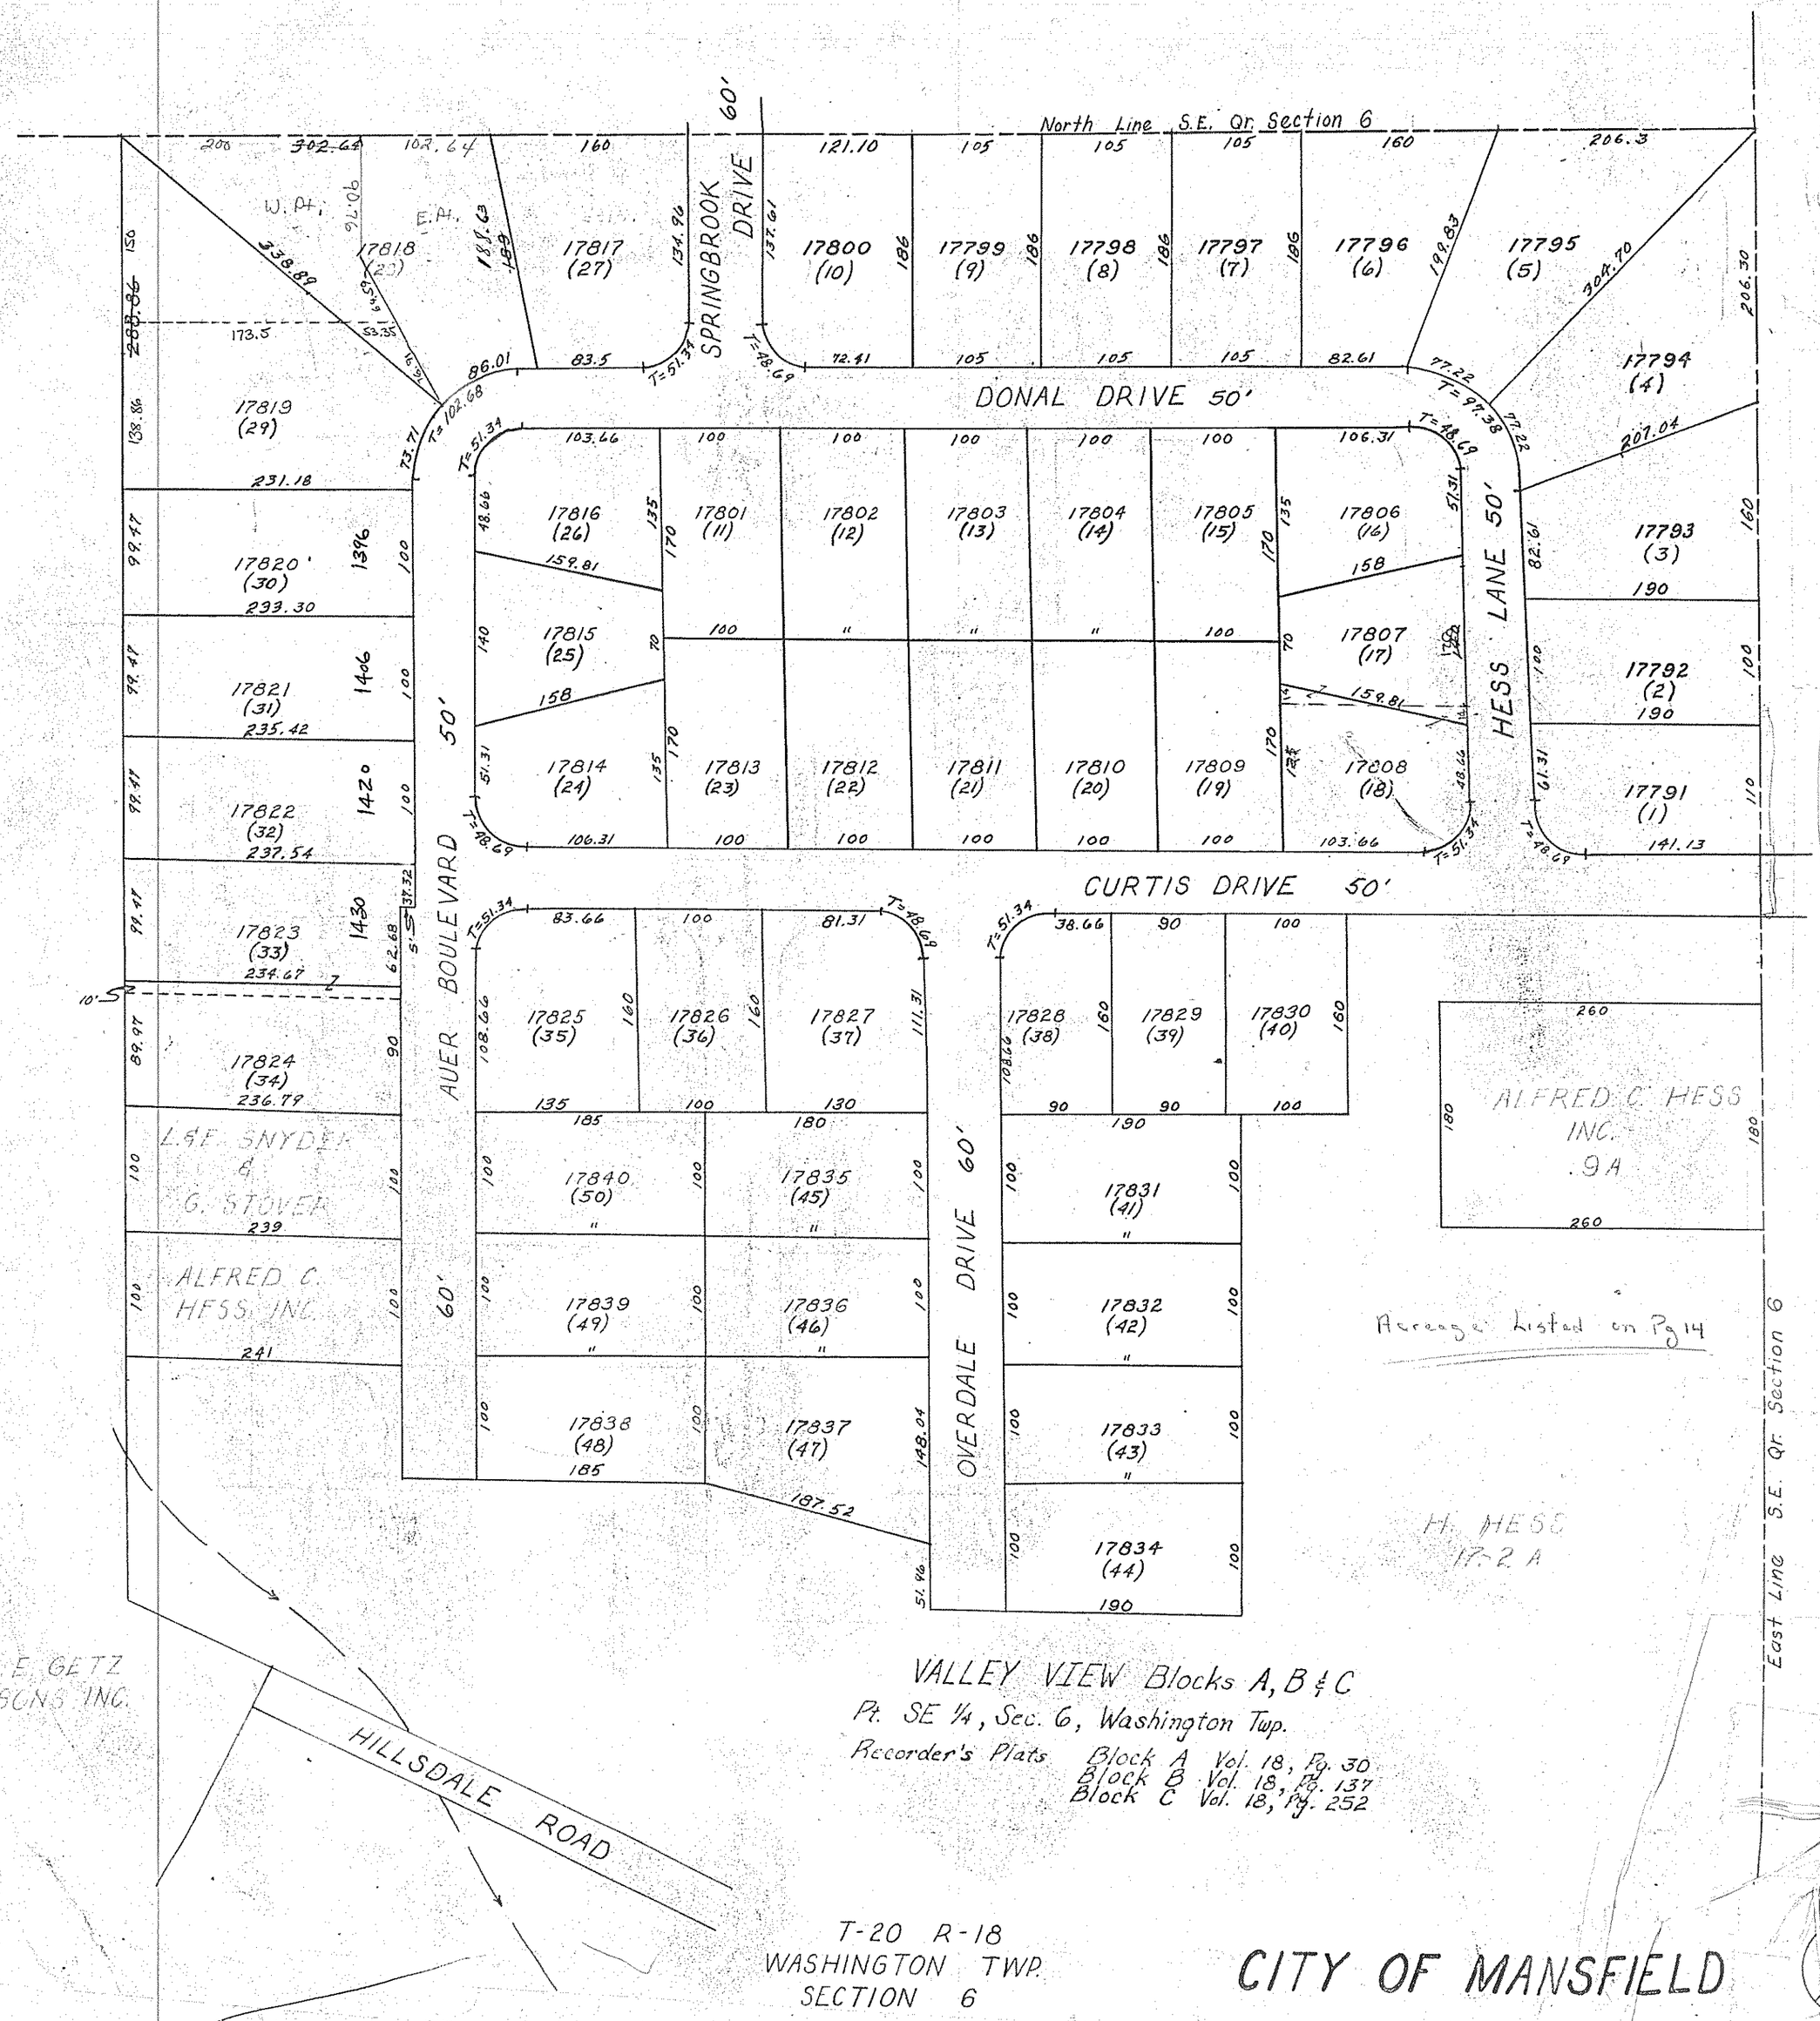
North Line S.E. Qr. Section 6
SPRINGBROOK DRIVE 60'
DONAL DRIVE 50'
HESS LANE 50'
CURTIS DRIVE 50'
AUER BOULEVARD 60'
OVERDALE DRIVE 60'
17818 (23)
17819 (29)
17820 (30)
17821 (31)
17822 (32)
17823 (33)
17824 (34)
17817 (27)
17800 (10)
17799 (9)
17798 (8)
17797 (7)
17796 (6)
17795 (5)
17794 (4)
17793 (3)
17792 (2)
17791 (1)
17816 (26)
17801 (11)
17802 (12)
17803 (13)
17804 (14)
17805 (15)
17806 (16)
17815 (25)
17807 (17)
17814 (24)
17813 (23)
17812 (22)
17811 (21)
17810 (20)
17809 (19)
17808 (18)
17825 (35)
17826 (36)
17827 (37)
17828 (38)
17829 (39)
17830 (40)
17840 (50)
17835 (45)
17839 (49)
17836 (46)
17838 (48)
17837 (47)
17831 (41)
17832 (42)
17833 (43)
17834 (44)
ALFRED C. HESS INC. .9 A
L&F SNYDER & G. STOVER
ALFRED C. HESS INC.
A.E. GETZ & SONS INC.
H. HESS 17.2 A
HILLSDALE ROAD
East Line S.E. Qr. Section 6
Acreage Listed on Pg 14
VALLEY VIEW Blocks A, B & C
Pt. SE 1/4, Sec. 6, Washington Twp.
Recorder's Plats Block A Vol. 18, Pg. 30
Block B Vol. 18, Pg. 137
Block C Vol. 18, Pg. 252
T-20 R-18
WASHINGTON TWP.
SECTION 6
CITY OF MANSFIELD