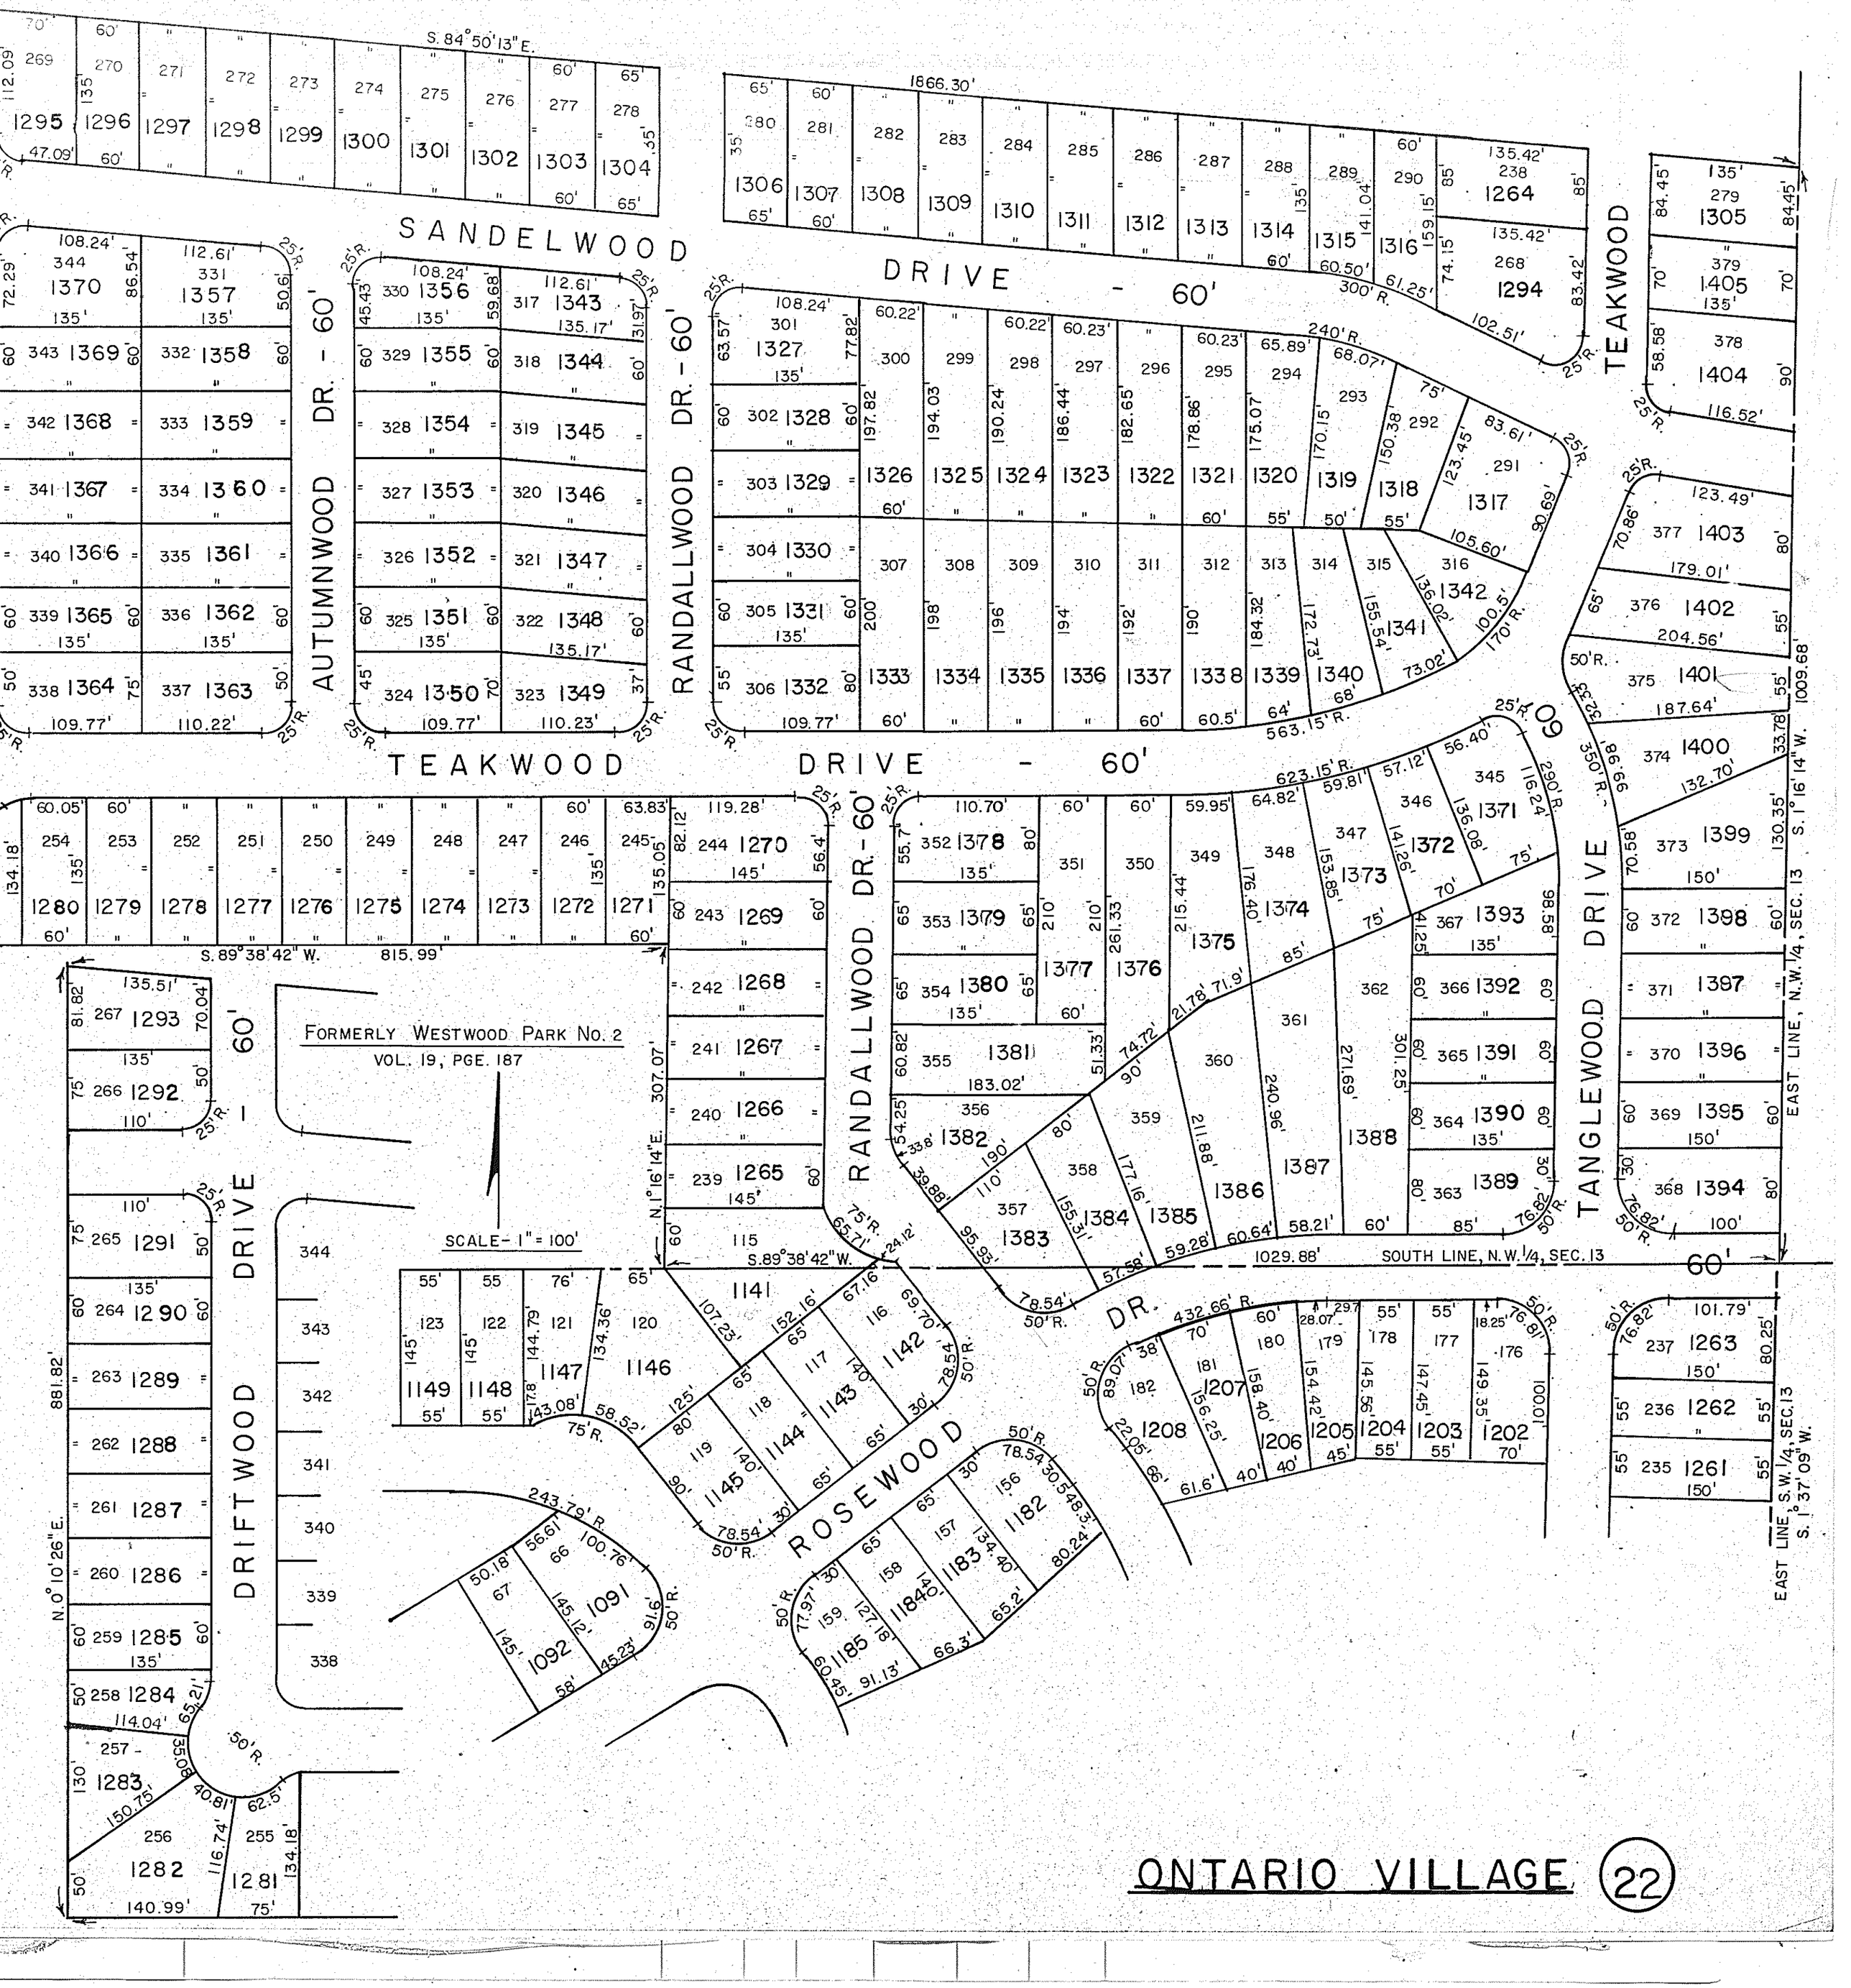
S. 84° 50' 13" E.
SANDELWOOD DRIVE - 60'
TEAKWOOD DRIVE - 60'
AUTUMNWOOD DR. - 60'
RANDALLWOOD DR. - 60'
TANGLEWOOD DRIVE
DRIFTWOOD DRIVE
ROSEWOOD DR.
FORMERLY WESTWOOD PARK No. 2
VOL. 19, PGE. 187
SCALE - 1" = 100'
S. 89° 38' 42" W.
815.99'
N. 1° 16' 14" E.
1029.88'
SOUTH LINE, N.W. 1/4, SEC. 13
EAST LINE, N.W. 1/4, SEC. 13
EAST LINE, S.W. 1/4, SEC. 13
S. 1° 16' 14" W.
N. 0° 10' 26" E.
881.82'
S. 1° 37' 09" W.
1009.68'
1866.30'
563.15' R.
623.15' R.
432.66' R.
ONTARIO VILLAGE
22