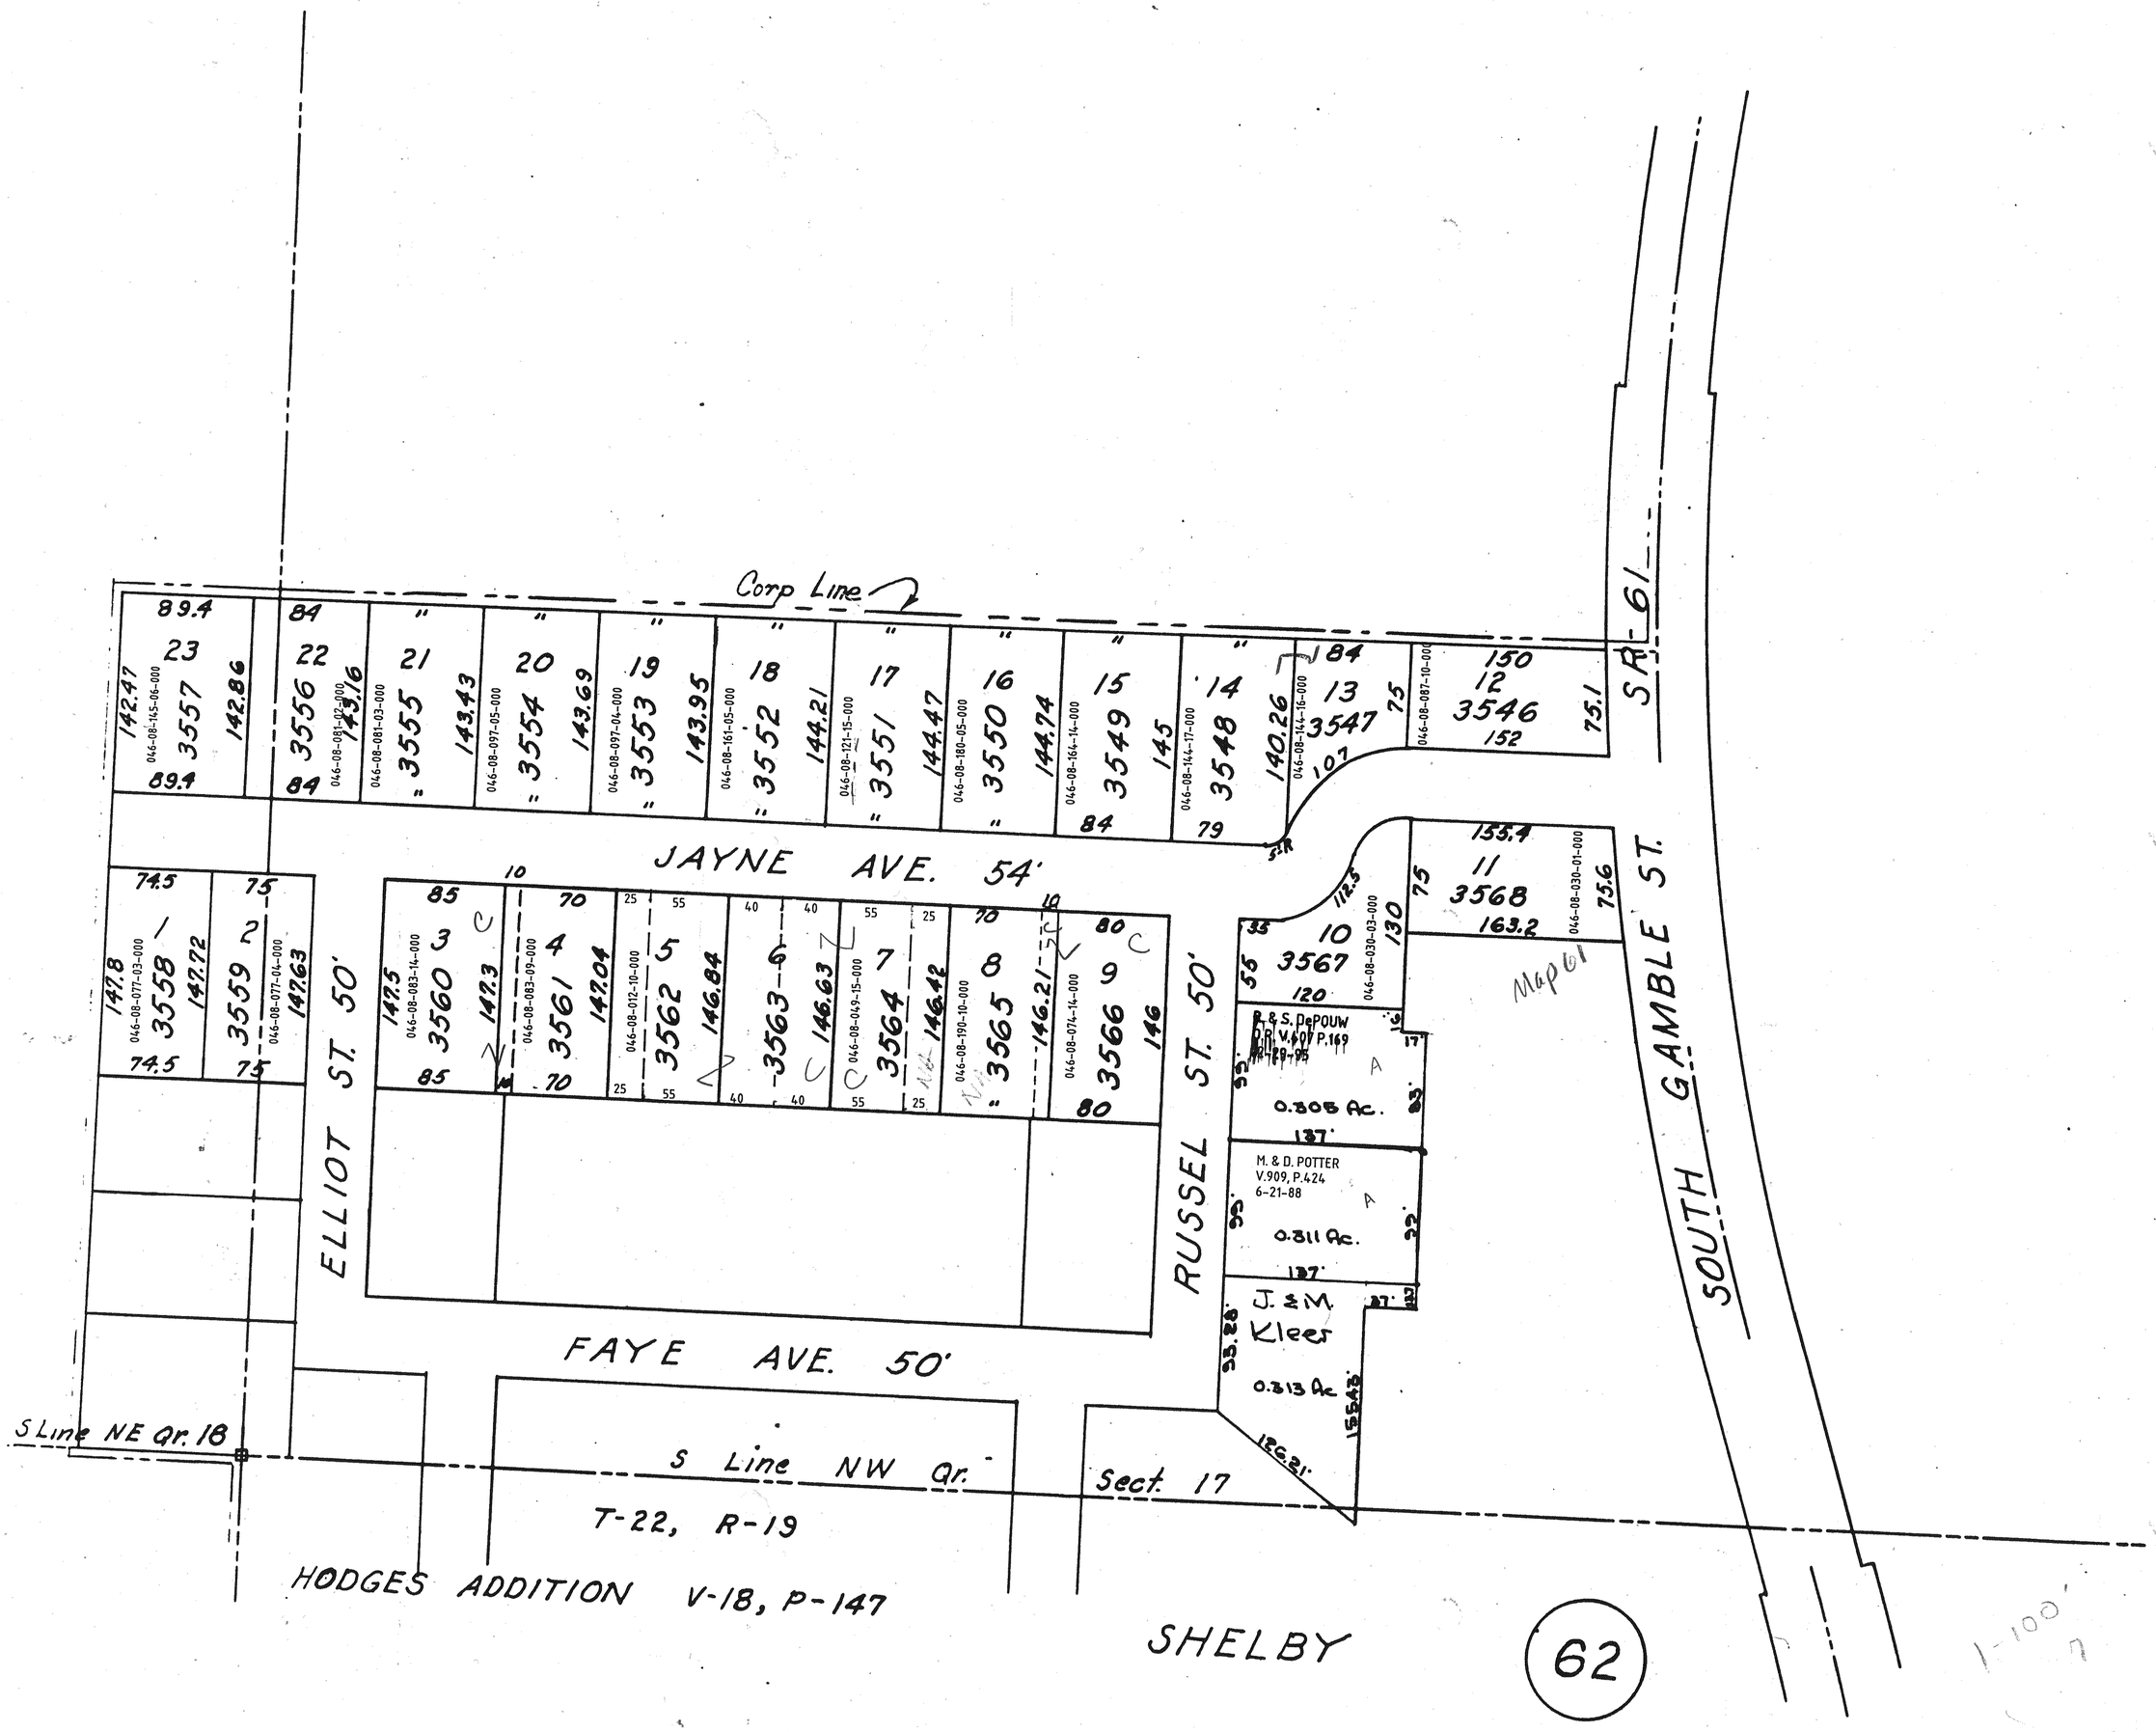
Corp Line
JAYNE AVE. 54'
FAYE AVE. 50'
ELLIOT ST. 50'
RUSSEL ST. 50'
SOUTH GAMBLE ST.
SR-61
S Line NE Qr. 18
S Line NW Qr.
Sect. 17
T-22, R-19
HODGES ADDITION V-18, P-147
SHELBY
62
R. & S. DePOUW
O.R. V.607 P.169
0.308 Ac.
M. & D. POTTER
V.909, P.424
6-21-88
0.311 Ac.
J. & M. Kleer
0.313 Ac.
046-08-145-06-000
046-08-081-02-000
046-08-081-03-000
046-08-097-05-000
046-08-097-04-000
046-08-161-05-000
046-08-121-15-000
046-08-180-05-000
046-08-164-16-000
046-08-144-17-000
046-08-144-15-000
046-08-087-10-000
046-08-030-01-000
046-08-030-03-000
046-08-077-03-000
046-08-077-04-000
046-08-083-14-000
046-08-083-09-000
046-08-012-10-000
046-08-049-15-000
046-08-190-10-000
046-08-074-14-000

9-12-95

6