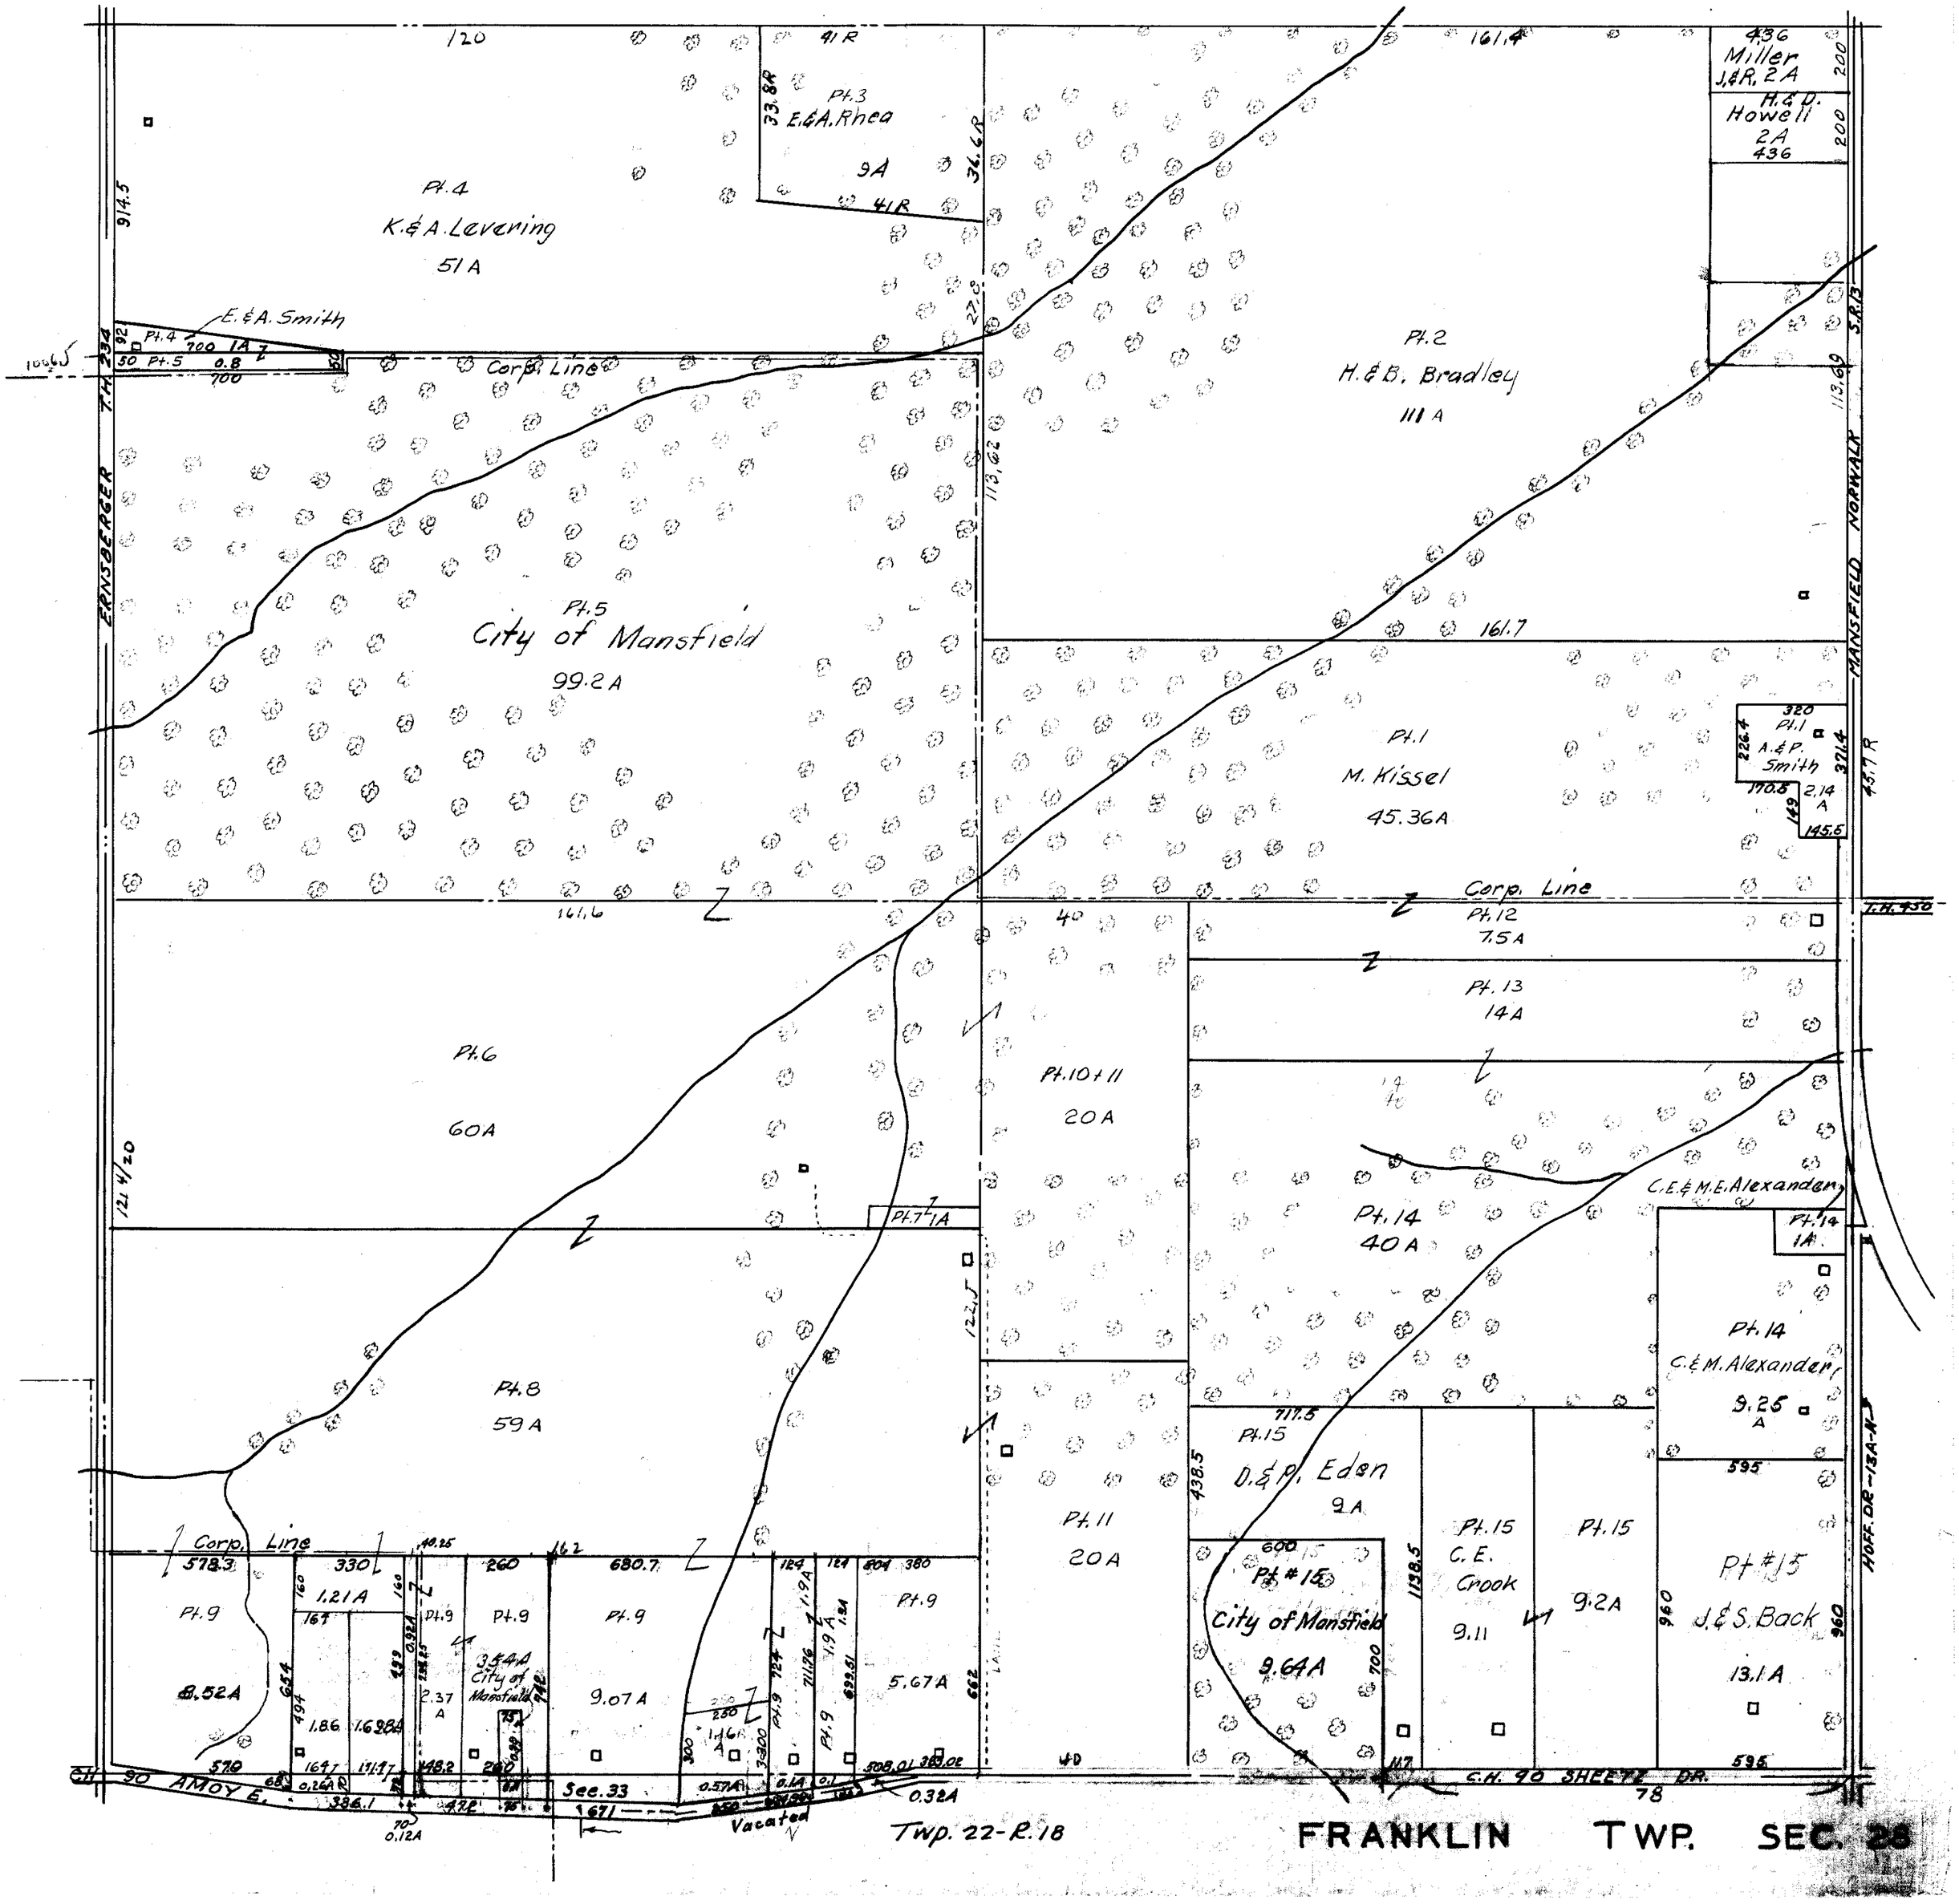

Pt.4
K.&A. Levering
51 A
Pt.3
E.&A. Rhea
9A
Pt.2
H.&B. Bradley
111 A
Miller
J.&R. 2A
H.&D. Howell
2A
E.&A. Smith
Corp. Line
Pt.5
City of Mansfield
99.2 A
Pt.1
M. Kissel
45.36A
Pt.1
A.&P. Smith
2.14 A
Pt.12
7.5A
Pt.13
14A
Pt.6
60A
Pt.10+11
20A
Pt.14
40A
C.E.&M.E. Alexander
Pt.14
1A
Pt.14
C.&M. Alexander
9.25 A
Pt.8
59A
Pt.15
D.&P. Eden
9A
Pt.11
20A
Pt.15
C.E. Crook
9.11
Pt.15
9.2A
Pt #15
J.&S. Back
13.1A
Pt #15
City of Mansfield
9.64A
Pt.9
8.52A
Pt.9
9.07A
Pt.9
5.67A
Pt.9
1.21A
Pt.9
3.54A City of Mansfield
Corp. Line
ERNSBERGER T.H. 234
MANSFIELD NORWALK S.R.13
HOFF. DR.-13A-N
C.H. 90 AMOY E.
C.H. 90 SHEETZ DR.
Sec. 33
Vacated
Twp. 22-R.18
FRANKLIN TWP. SEC. 28