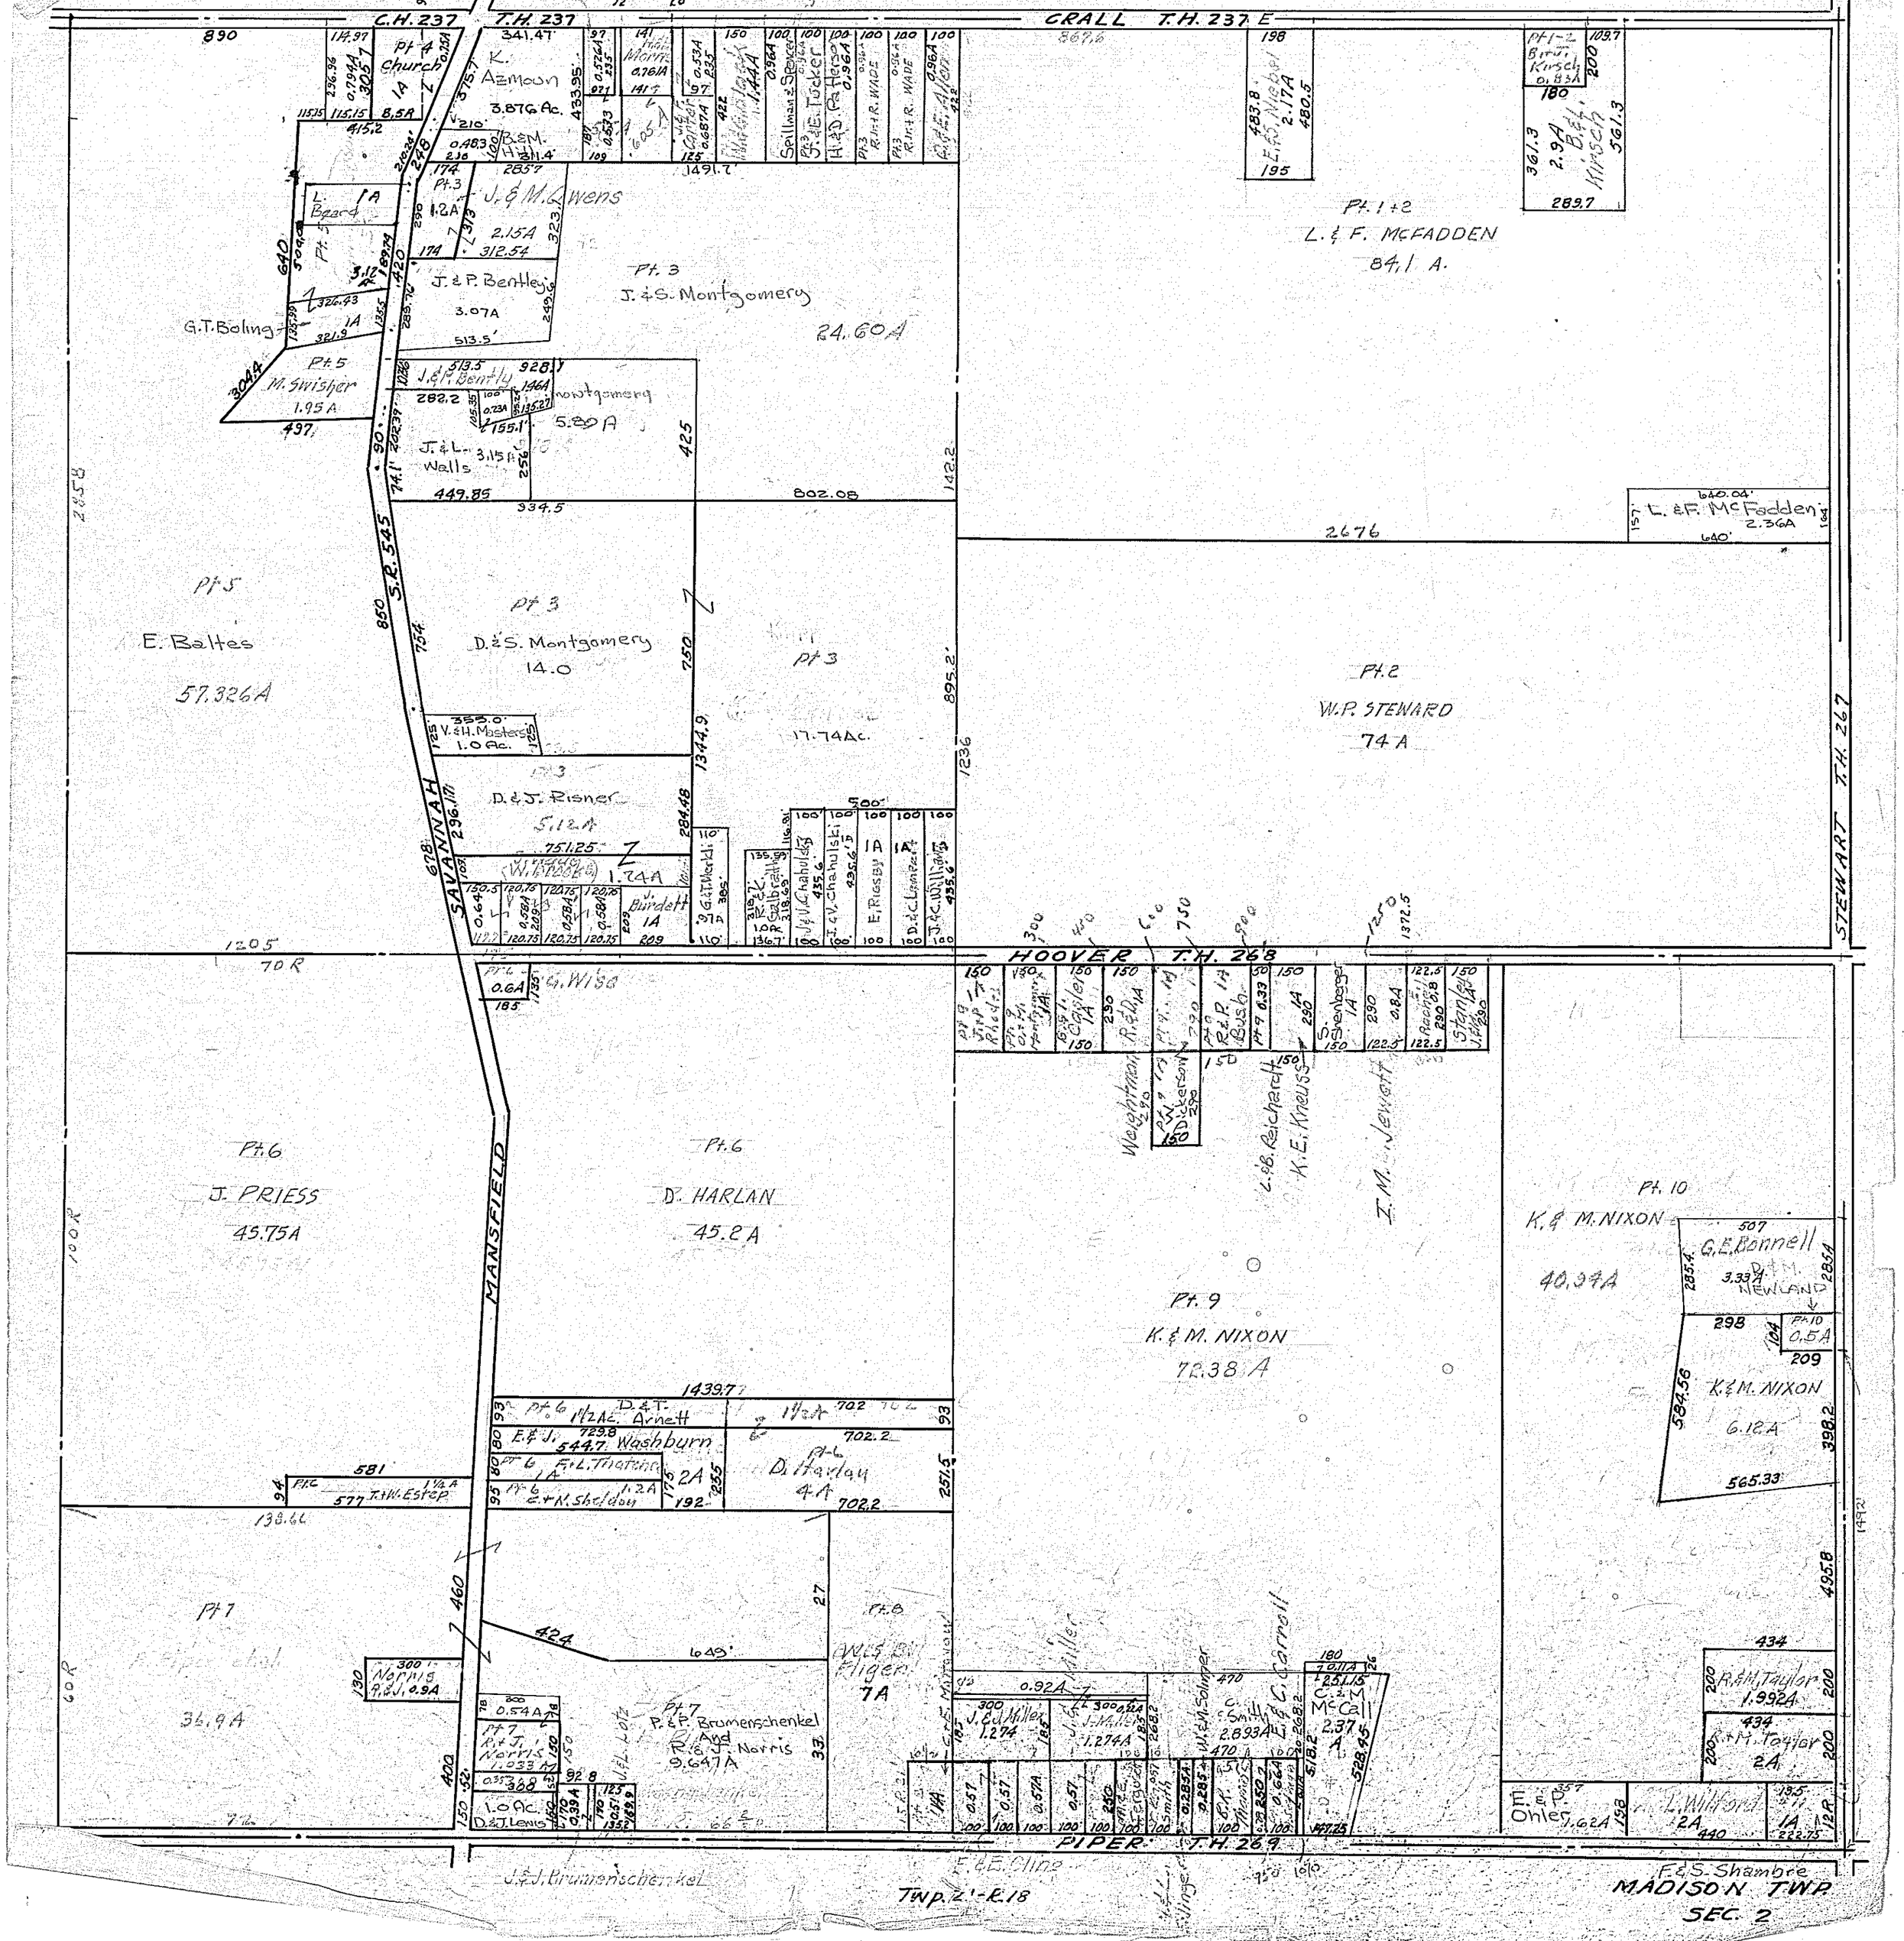

C.H. 237
T.H. 237
CRALL T.H. 237 E
HOOVER T.H. 268
PIPER T.H. 269
STEWART T.H. 267
SAVANNAH
MANSFIELD
S.R. 545
Pt. 1+2
L. & F. McFADDEN
84.1 A.
Pt. 3
J. & S. Montgomery
24.60 A
Pt. 5
E. Baltes
57.326 A
Pt. 2
W.P. STEWARD
74 A
Pt. 6
J. PRIESS
45.75 A
Pt. 6
D. HARLAN
45.2 A
Pt. 9
K. & M. NIXON
72.38 A
Pt. 10
K. & M. NIXON
40.94 A
Pt. 7
36.9 A
Pt. 8
Twp. 2'-R.18
F. & S. Shambre
MADISON TWP.
SEC. 2