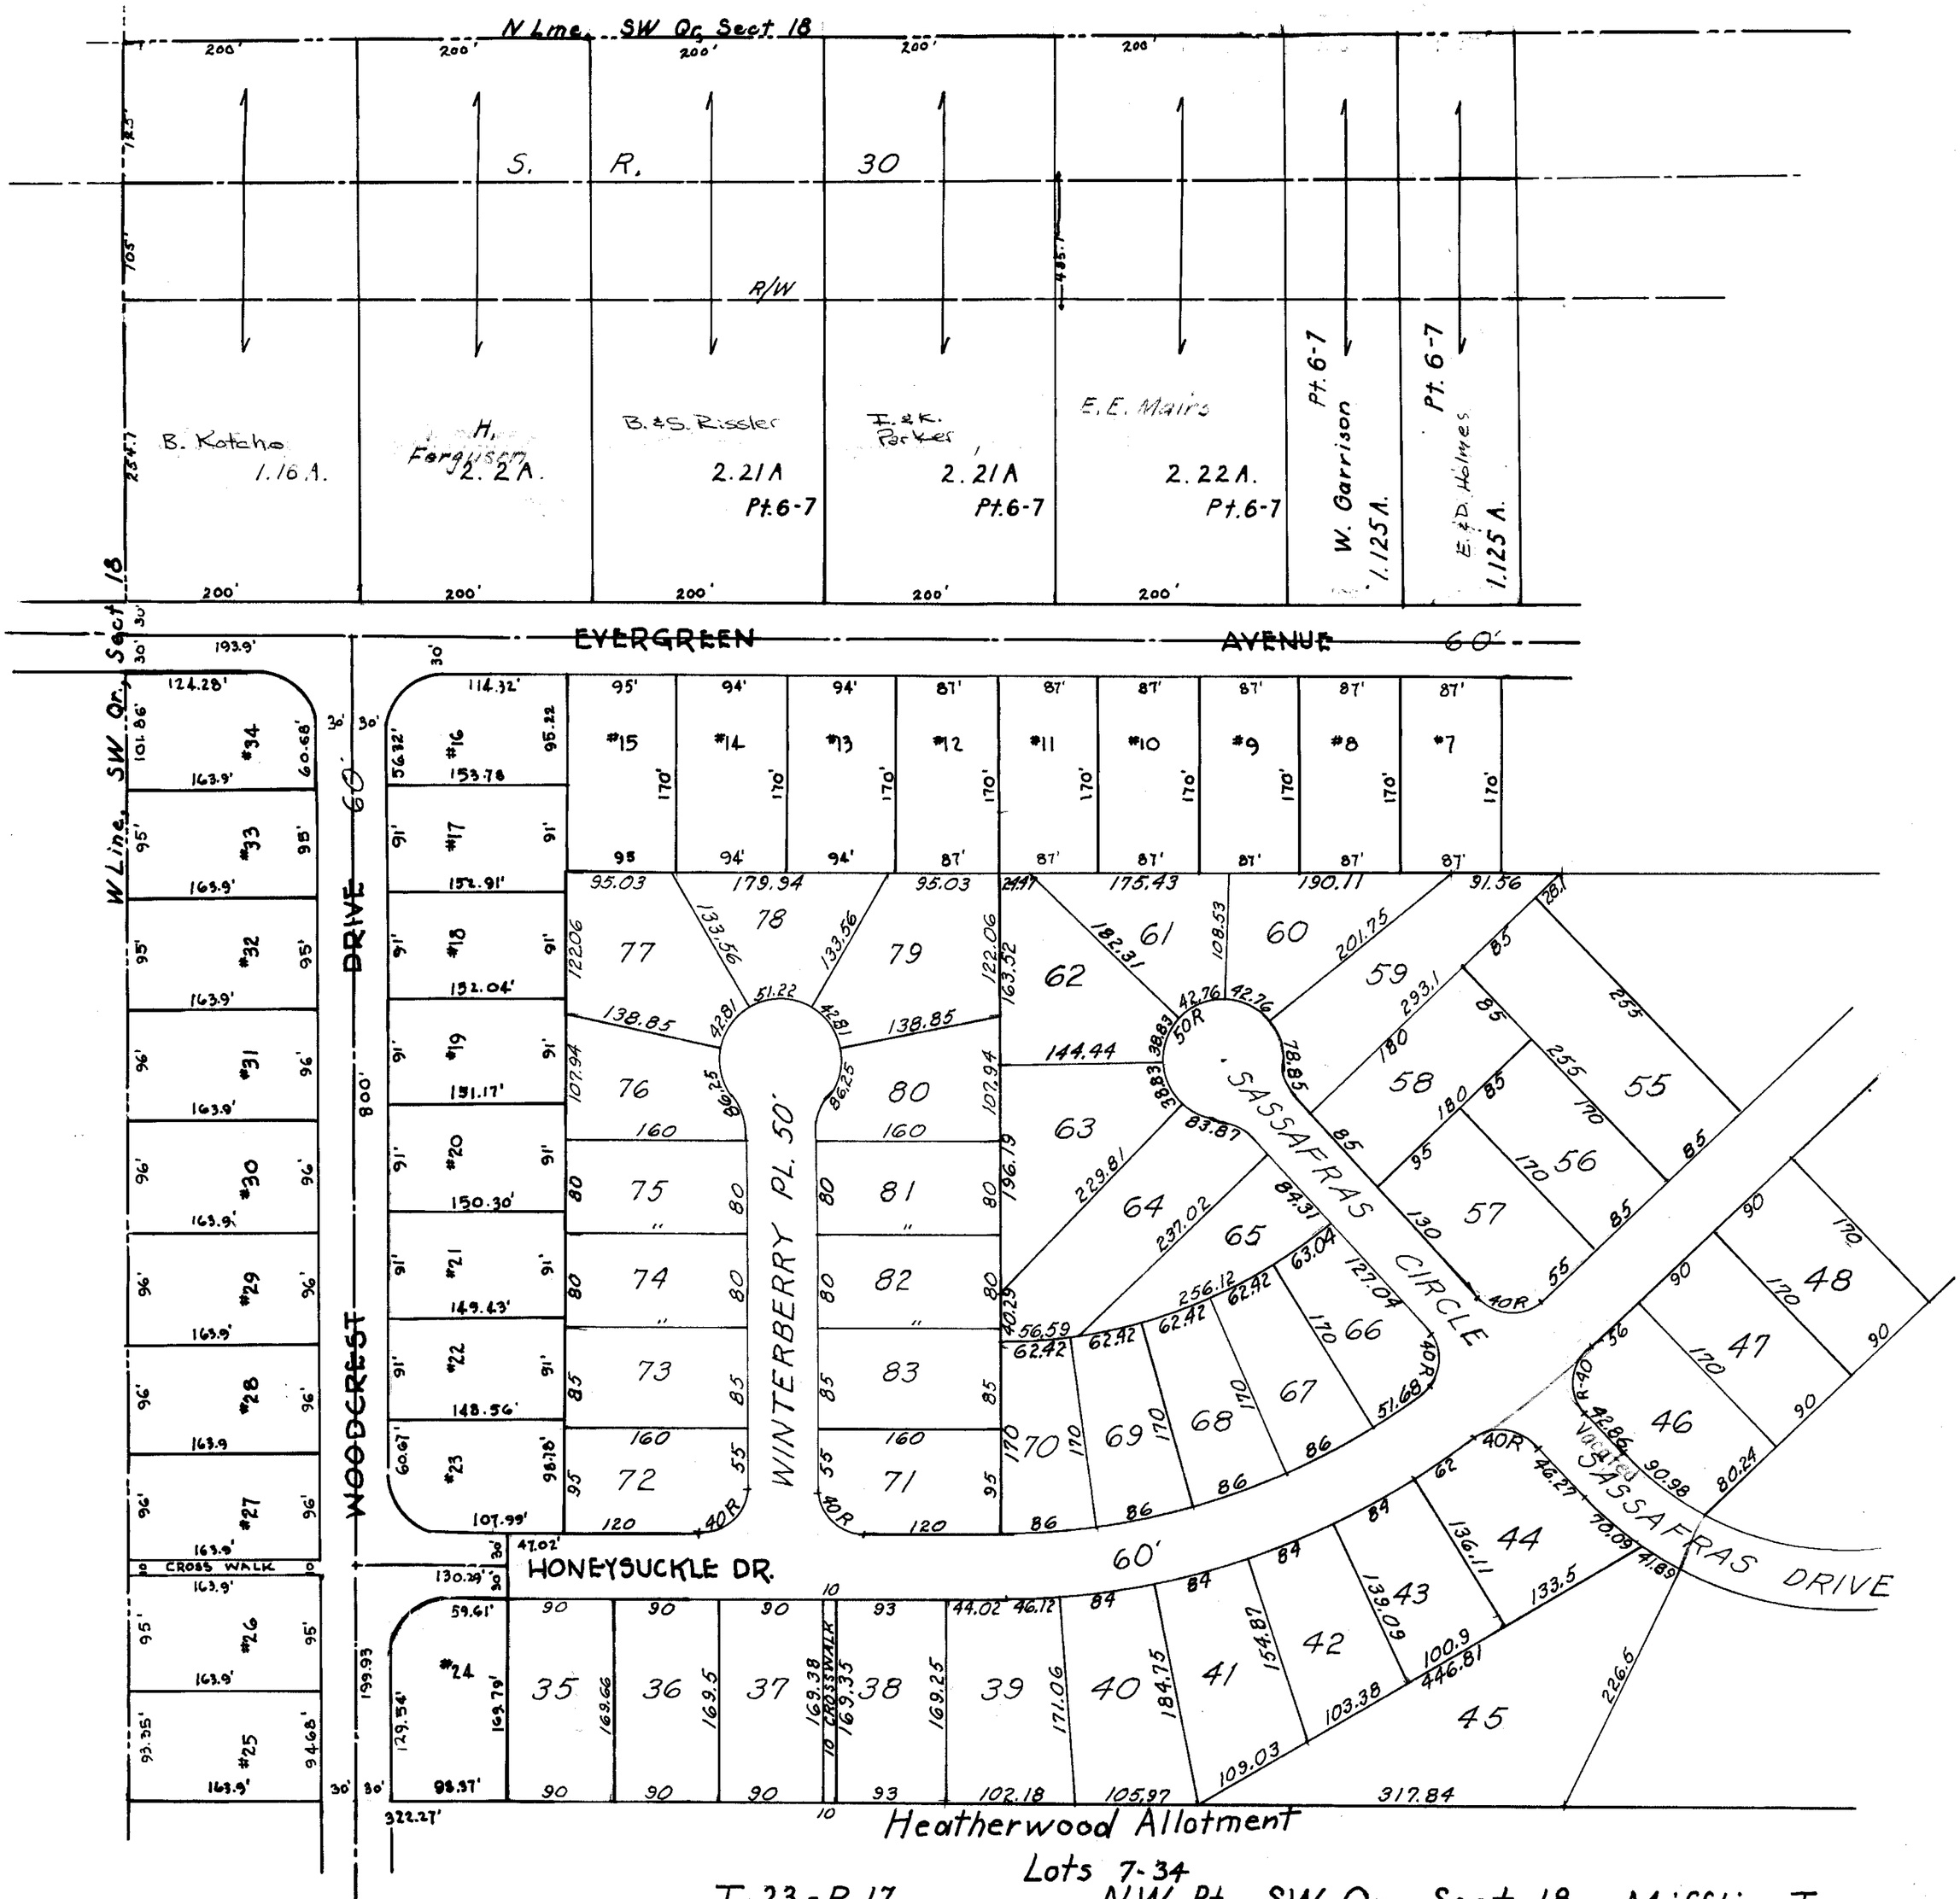
N Line, SW Qr, Sect 18
S. R. 30
R/W
B. Katcho 1.16 A.
H. Ferguson 2.2 A.
B. & S. Rissler 2.21 A Pt. 6-7
H. & K. Parker 2.21 A Pt. 6-7
E. E. Mairs 2.22 A. Pt. 6-7
Pt. 6-7 W. Garrison 1.125 A.
Pt. 6-7 E. & D. Holmes 1.125 A.
W Line, SW Qr, Sect 18
EVERGREEN AVENUE 60'
WOODCREST DRIVE 60'
WINTERBERRY PL. 50'
SASSAFRAS CIRCLE
SASSAFRAS DRIVE 60'
HONEYSUCKLE DR.
CROSS WALK
Vacated
Heatherwood Allotment
Lots 7-34
T. 23 - R. 17
NW Pt, SW Qr, Sect 18, Mifflin Twp.
Vol. 21, Page 98 (1-34)
21, 128 (35-72)
Vol 22 Pg. 97 (73-83)
KM