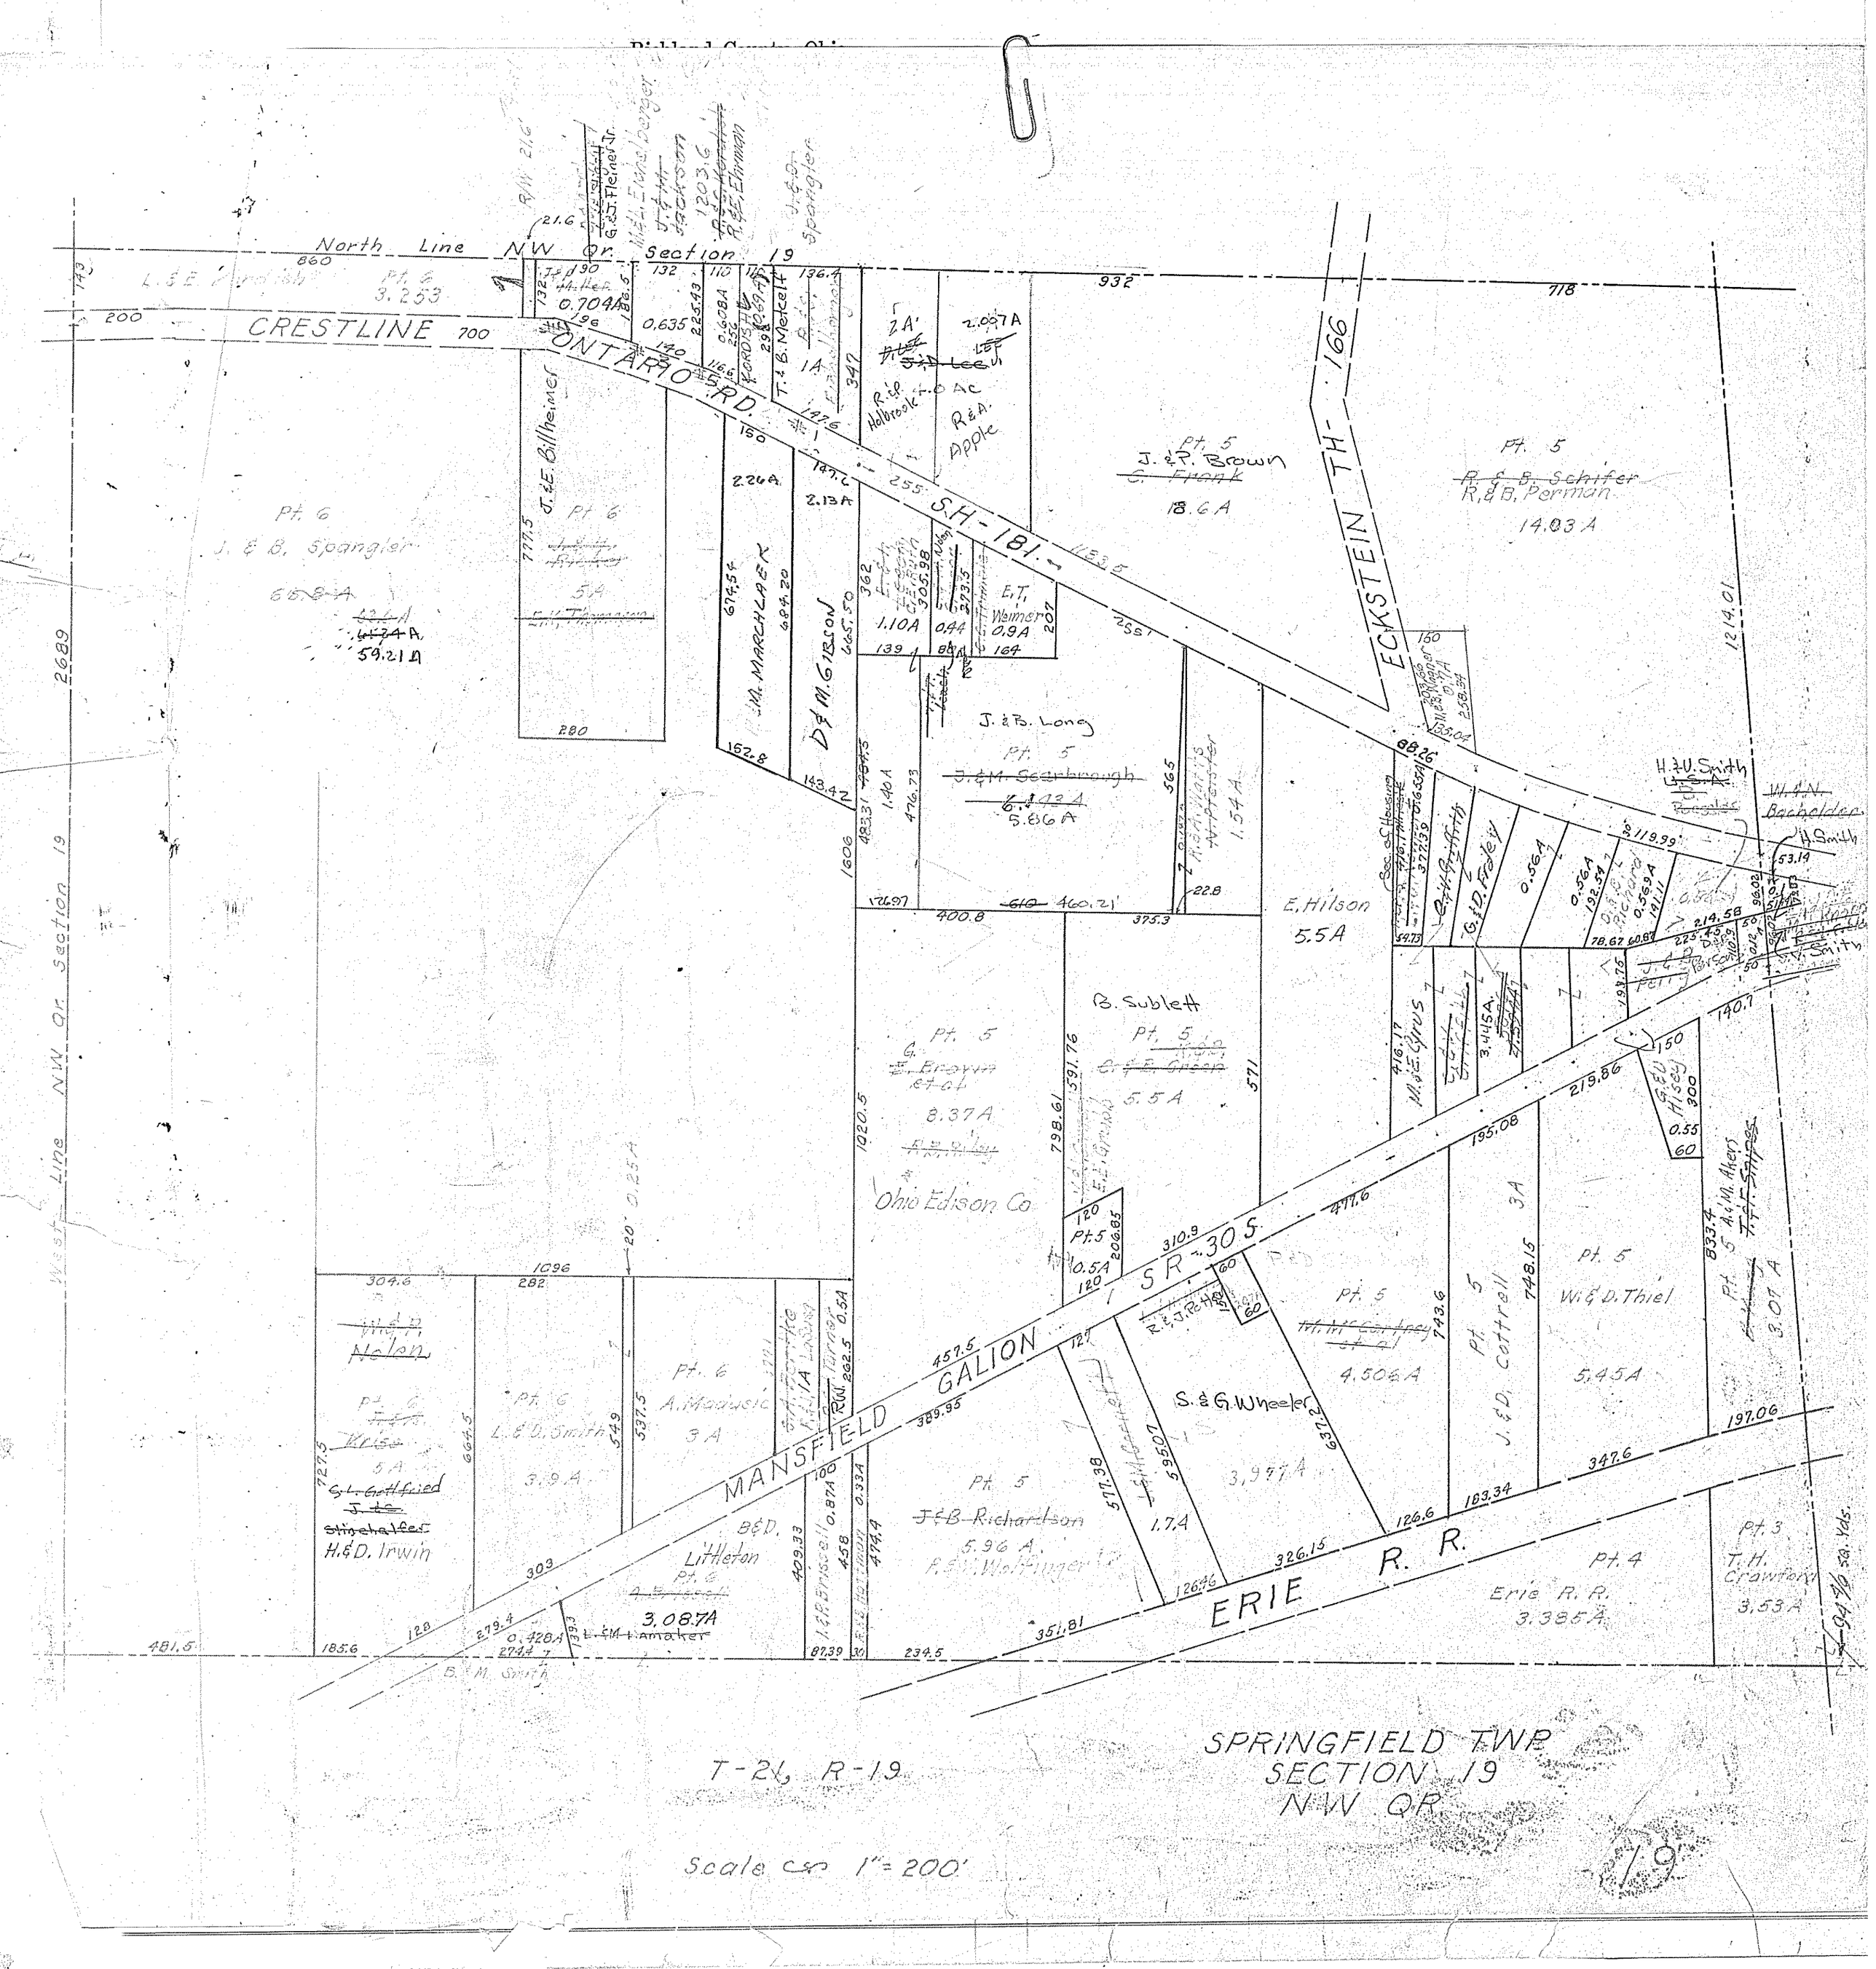
North Line NW Qr. Section 19
CRESTLINE
ONTARIO RD.
S.H. - 181
ECKSTEIN TH - 166
MANSFIELD GALION
S.R. - 305
ERIE R. R.
J.&E. Billheimer
J.&B. Spangler
59.21A
J.&P. Brown
18.6A
R.&B. Perman
14.03A
E.T. Weimer
0.9A
J.&B. Long
5.86A
E. Hilson
5.5A
B. Sublett
5.5A
Ohio Edison Co
S.&G. Wheeler
3.997A
4.506A
J.&D. Cottrell
5.45A
W.&D. Thiel
H.&D. Irwin
L.&D. Smith
3.9A
A. Maciusic
3A
3.08A
Erie R.R.
3.385A
T.H. Crawford
3.53A
SPRINGFIELD TWP
SECTION 19
NW QR.
T-2, R-19
Scale 1" = 200'