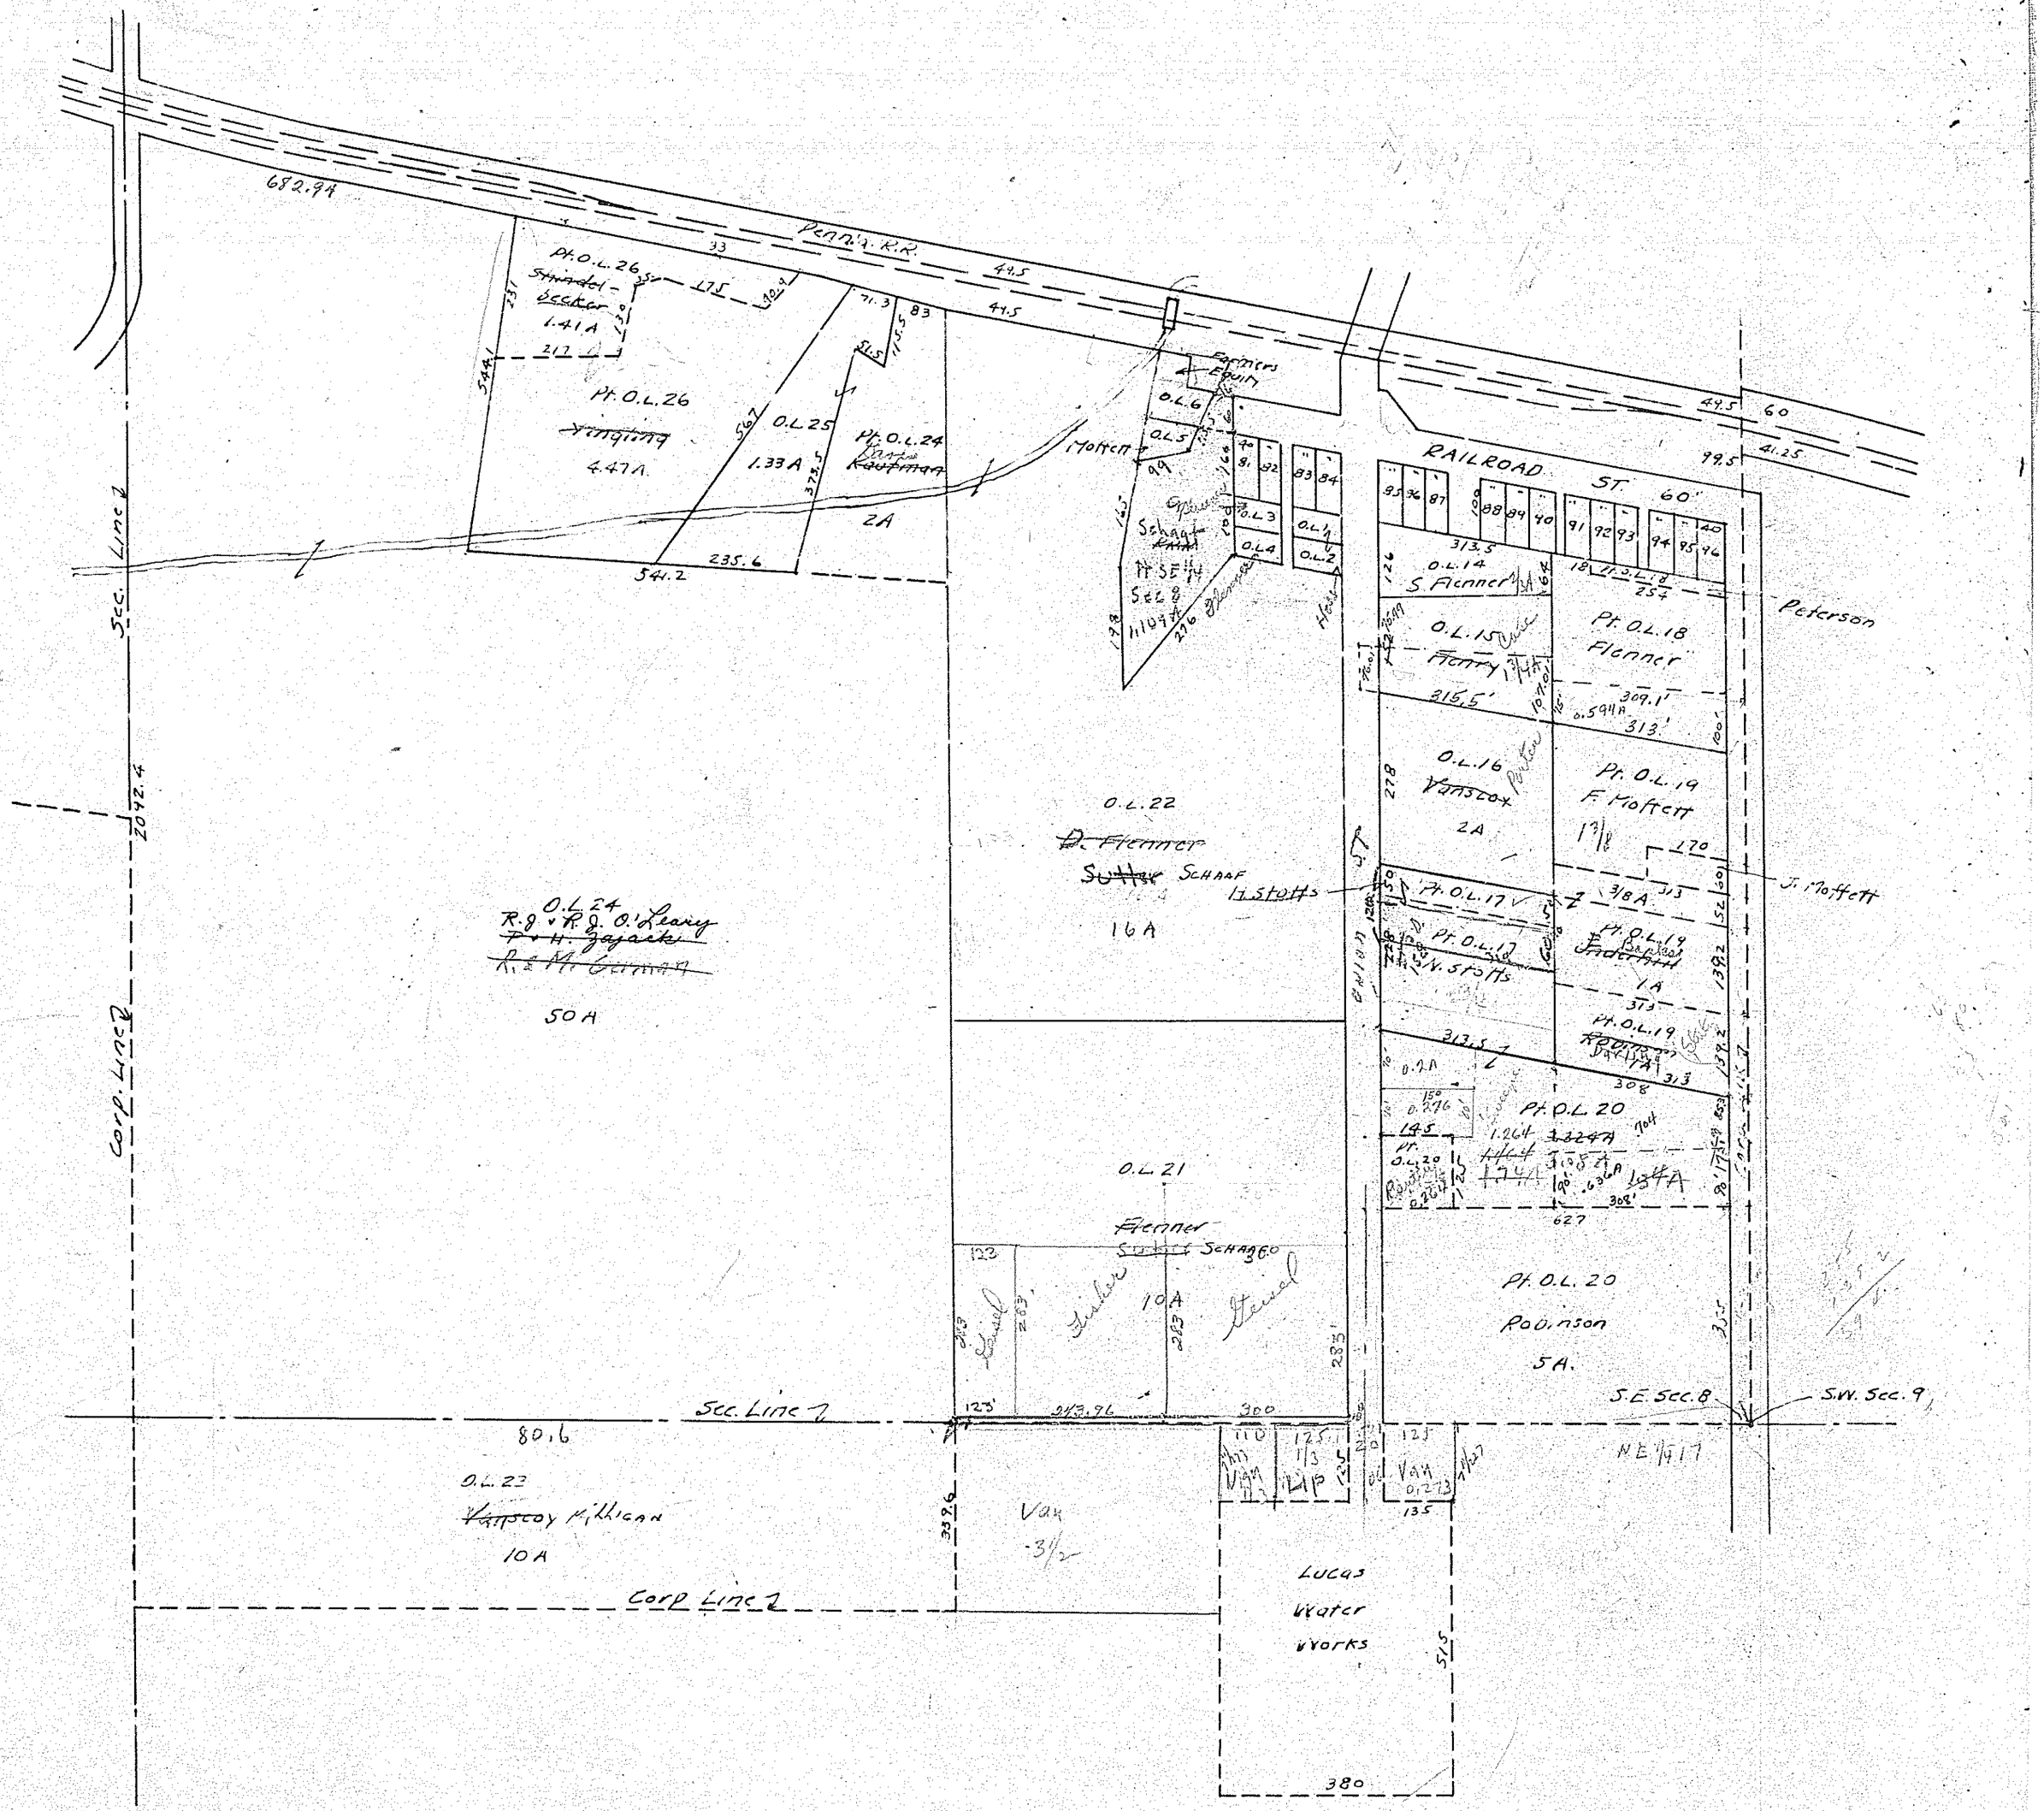

682.94
Penn'a R.R.
Pt. O.L. 26
Shindel-Becker
1.41 A
Pt. O.L. 26
Yingling
4.47 A
O.L. 25
1.33 A
Pt. O.L. 24
Kaufman
2A
Farmers Equity
O.L. 6
O.L. 5
Moffett
Schaaf
Pt. SE 1/4
Sec. 8
RAILROAD ST. 60'
O.L. 14
S. Flenner
O.L. 15
Flenry
Pt. O.L. 18
Flenner
Peterson
O.L. 16
Vanscoy
2A
Pt. O.L. 19
F. Moffett
J. Moffett
Pt. O.L. 17
Pt. O.L. 17
N. Stotts
Pt. O.L. 19
Pt. O.L. 19
Robinson
Pt. O.L. 20
Pt. O.L. 20
Robinson
5A.
S.E. Sec. 8
S.W. Sec. 9
NE 1/4 17
O.L. 22
D. Flenner
Sutter Schaaf
H. Stotts
16A
O.L. 24
R.J. & R.J. O'Leary
P. & H. Zajack
R. & M. German
50A
O.L. 21
Flenner
Sutter Schaaf
10A
Fisher
Geisel
Sec. Line
Corp. Line
80.6
O.L. 23
Vanscoy Milligan
10A
Van
3 1/2
Lucas
Water
Works
380

LUCAS

2