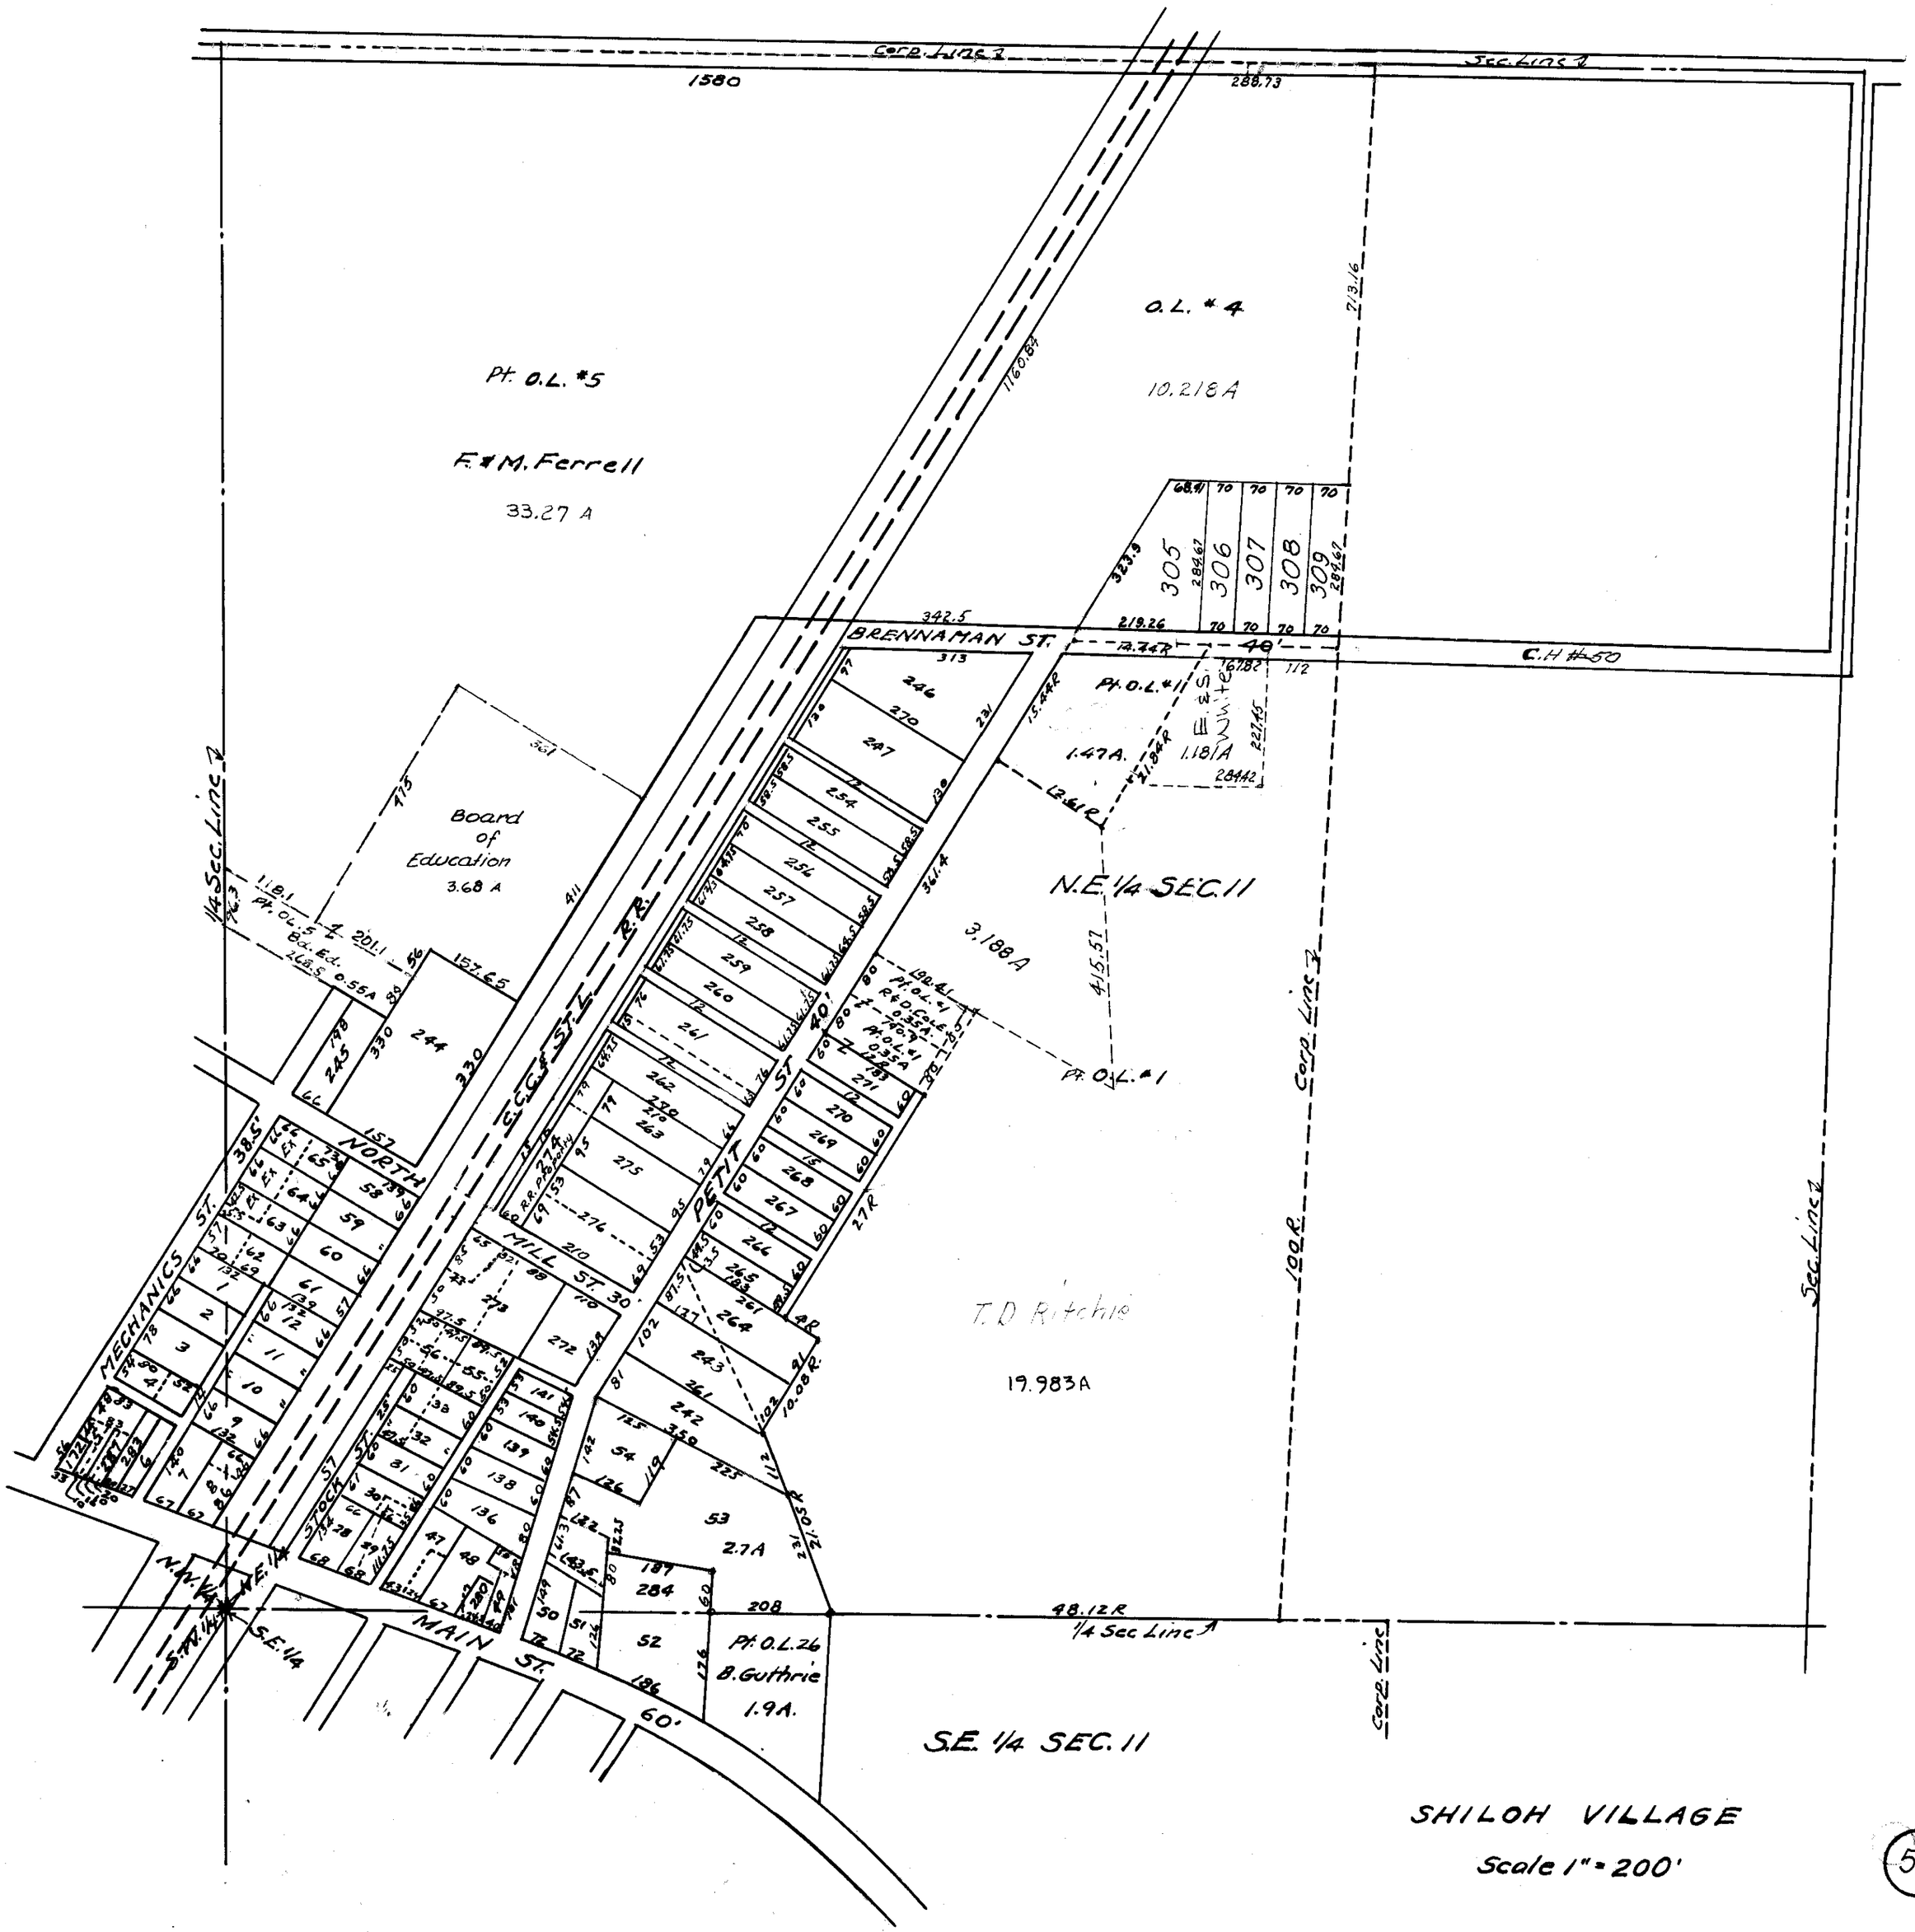
Corp. Line
Sec. Line
1580
288.73
O.L. #4
10.218 A
Pt. O.L. #5
F. & M. Ferrell
33.27 A
BRENNAMAN ST.
C.H #50
Pt. O.L. #11
1.47 A.
1.181 A
N.E. 1/4 SEC. 11
3.188 A
Pt. O.L. #1
Board of Education
3.68 A
1/4 Sec. Line
C.C.C. & ST. L. R.R.
NORTH
MILL ST.
PETIT ST.
MECHANICS ST.
STOCK ST.
MAIN ST.
T.D. Ritchie
19.983 A
Pt. O.L. 26
B. Guthrie
1.9 A.
S.E. 1/4 SEC. 11
48.12 R
1/4 Sec Line
Corp. Line
Sec. Line
SHILOH VILLAGE
Scale 1" = 200'