SUBDIVISION OF LOTS 17,766 - 17,781
RED OAK DRIVE
CITY OF MANSFIELD, OHIO.

NORTH
SCALE: 1"=50'
AUG. 20, 1968

Lot # 17,766 AND N. 10.1 FT. LOT # 17,767 — 85'
S. 64.8 FT. OF LOT # 17,767 AND N. 20.2 FT. OF LOT # 17,768 — 85'
S. 54.7 FT. OF LOT # 17,768 AND N. 30.3 FT. OF LOT # 17,769 — 85'
S. 44.6 FT. OF LOT # 17,769 AND N 40.4 FT. OF LOT # 17,770 — 85'
S. 34.5 FT. OF LOT # 17,770 AND N. 54.7 FT. OF LOT # 17,771 — 89.2'
S. 20.2 FT. OF LOT 17,771 AND N 64.8 FT. OF LOT # 17,772 — 85'
S 10.1 FT OF LOT # 17,772 AND LOT # 17,773 — 85'

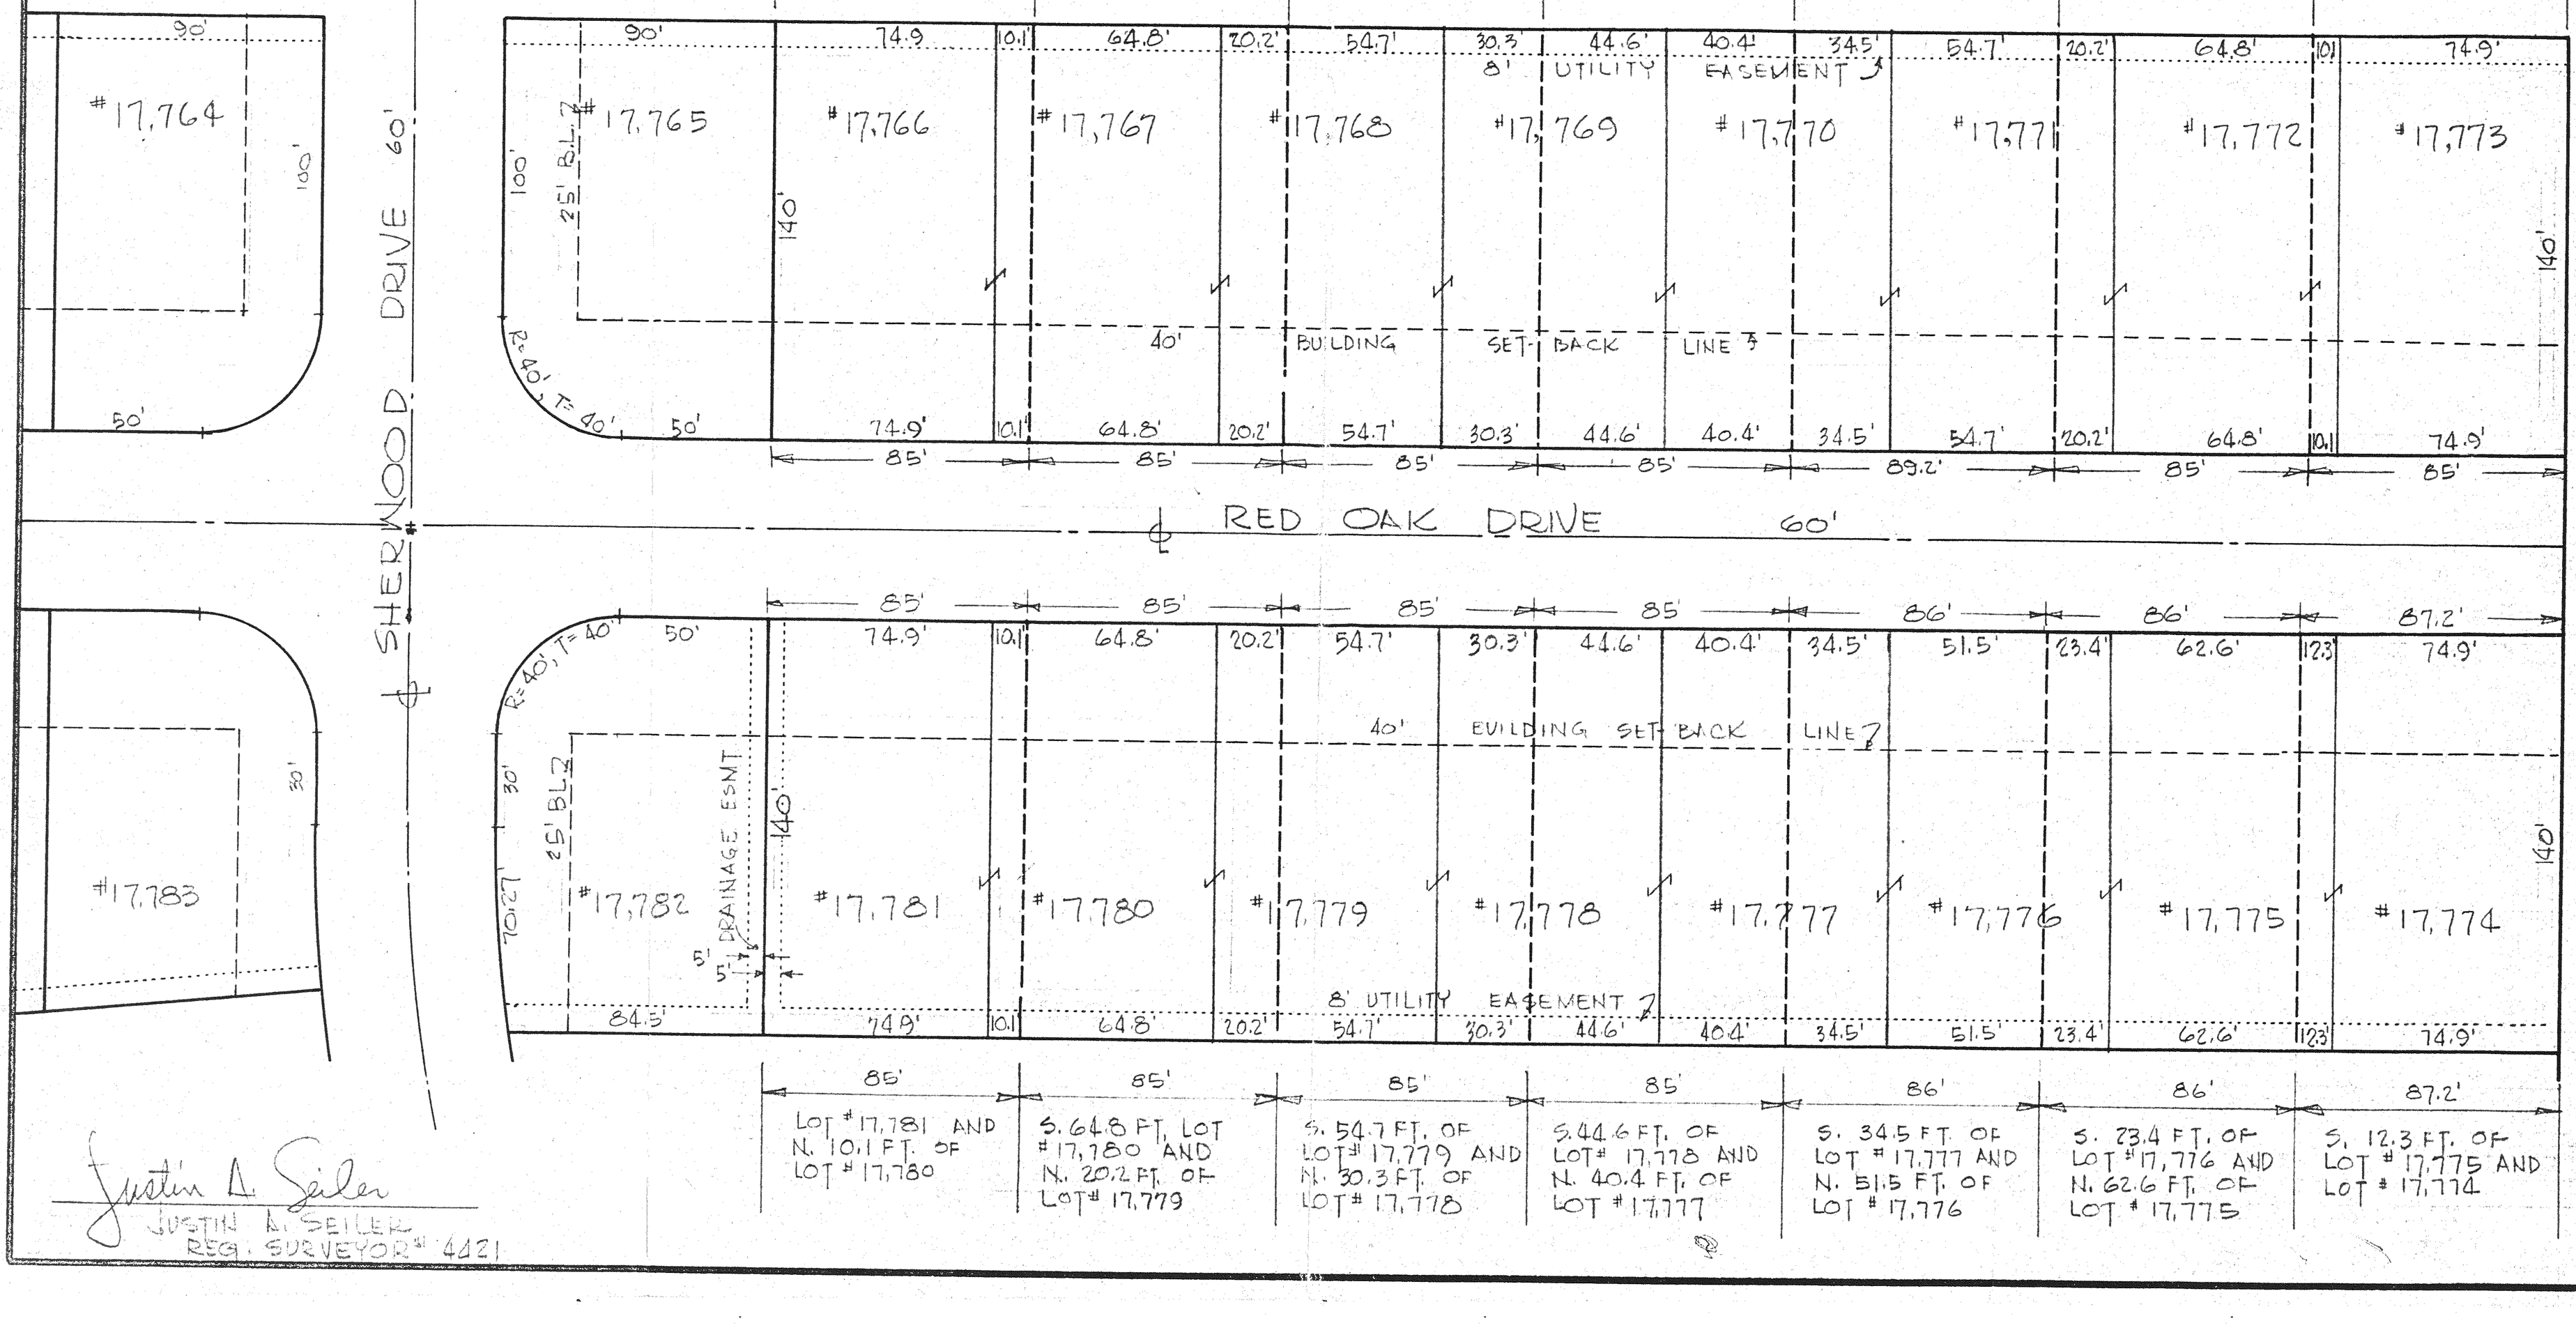

Lot # 17,781 AND N. 10.1 FT. OF LOT # 17,780 — 85'
S. 64.8 FT. LOT # 17,780 AND N. 20.2 FT. OF LOT # 17,779 — 85'
S. 54.7 FT. OF LOT # 17,779 AND N. 30.3 FT. OF LOT # 17,778 — 85'
S. 44.6 FT. OF LOT # 17,778 AND N. 40.4 FT. OF LOT # 17,777 — 85'
S. 34.5 FT. OF LOT # 17,777 AND N. 51.5 FT. OF LOT # 17,776 — 86'
S. 23.4 FT. OF LOT # 17,776 AND N. 62.6 FT. OF LOT # 17,775 — 86'
S. 12.3 FT. OF LOT # 17,775 AND LOT # 17,774 — 87.2'

Justin A. Seiler
JUSTIN A. SEILER
REG. SURVEYOR # 4421