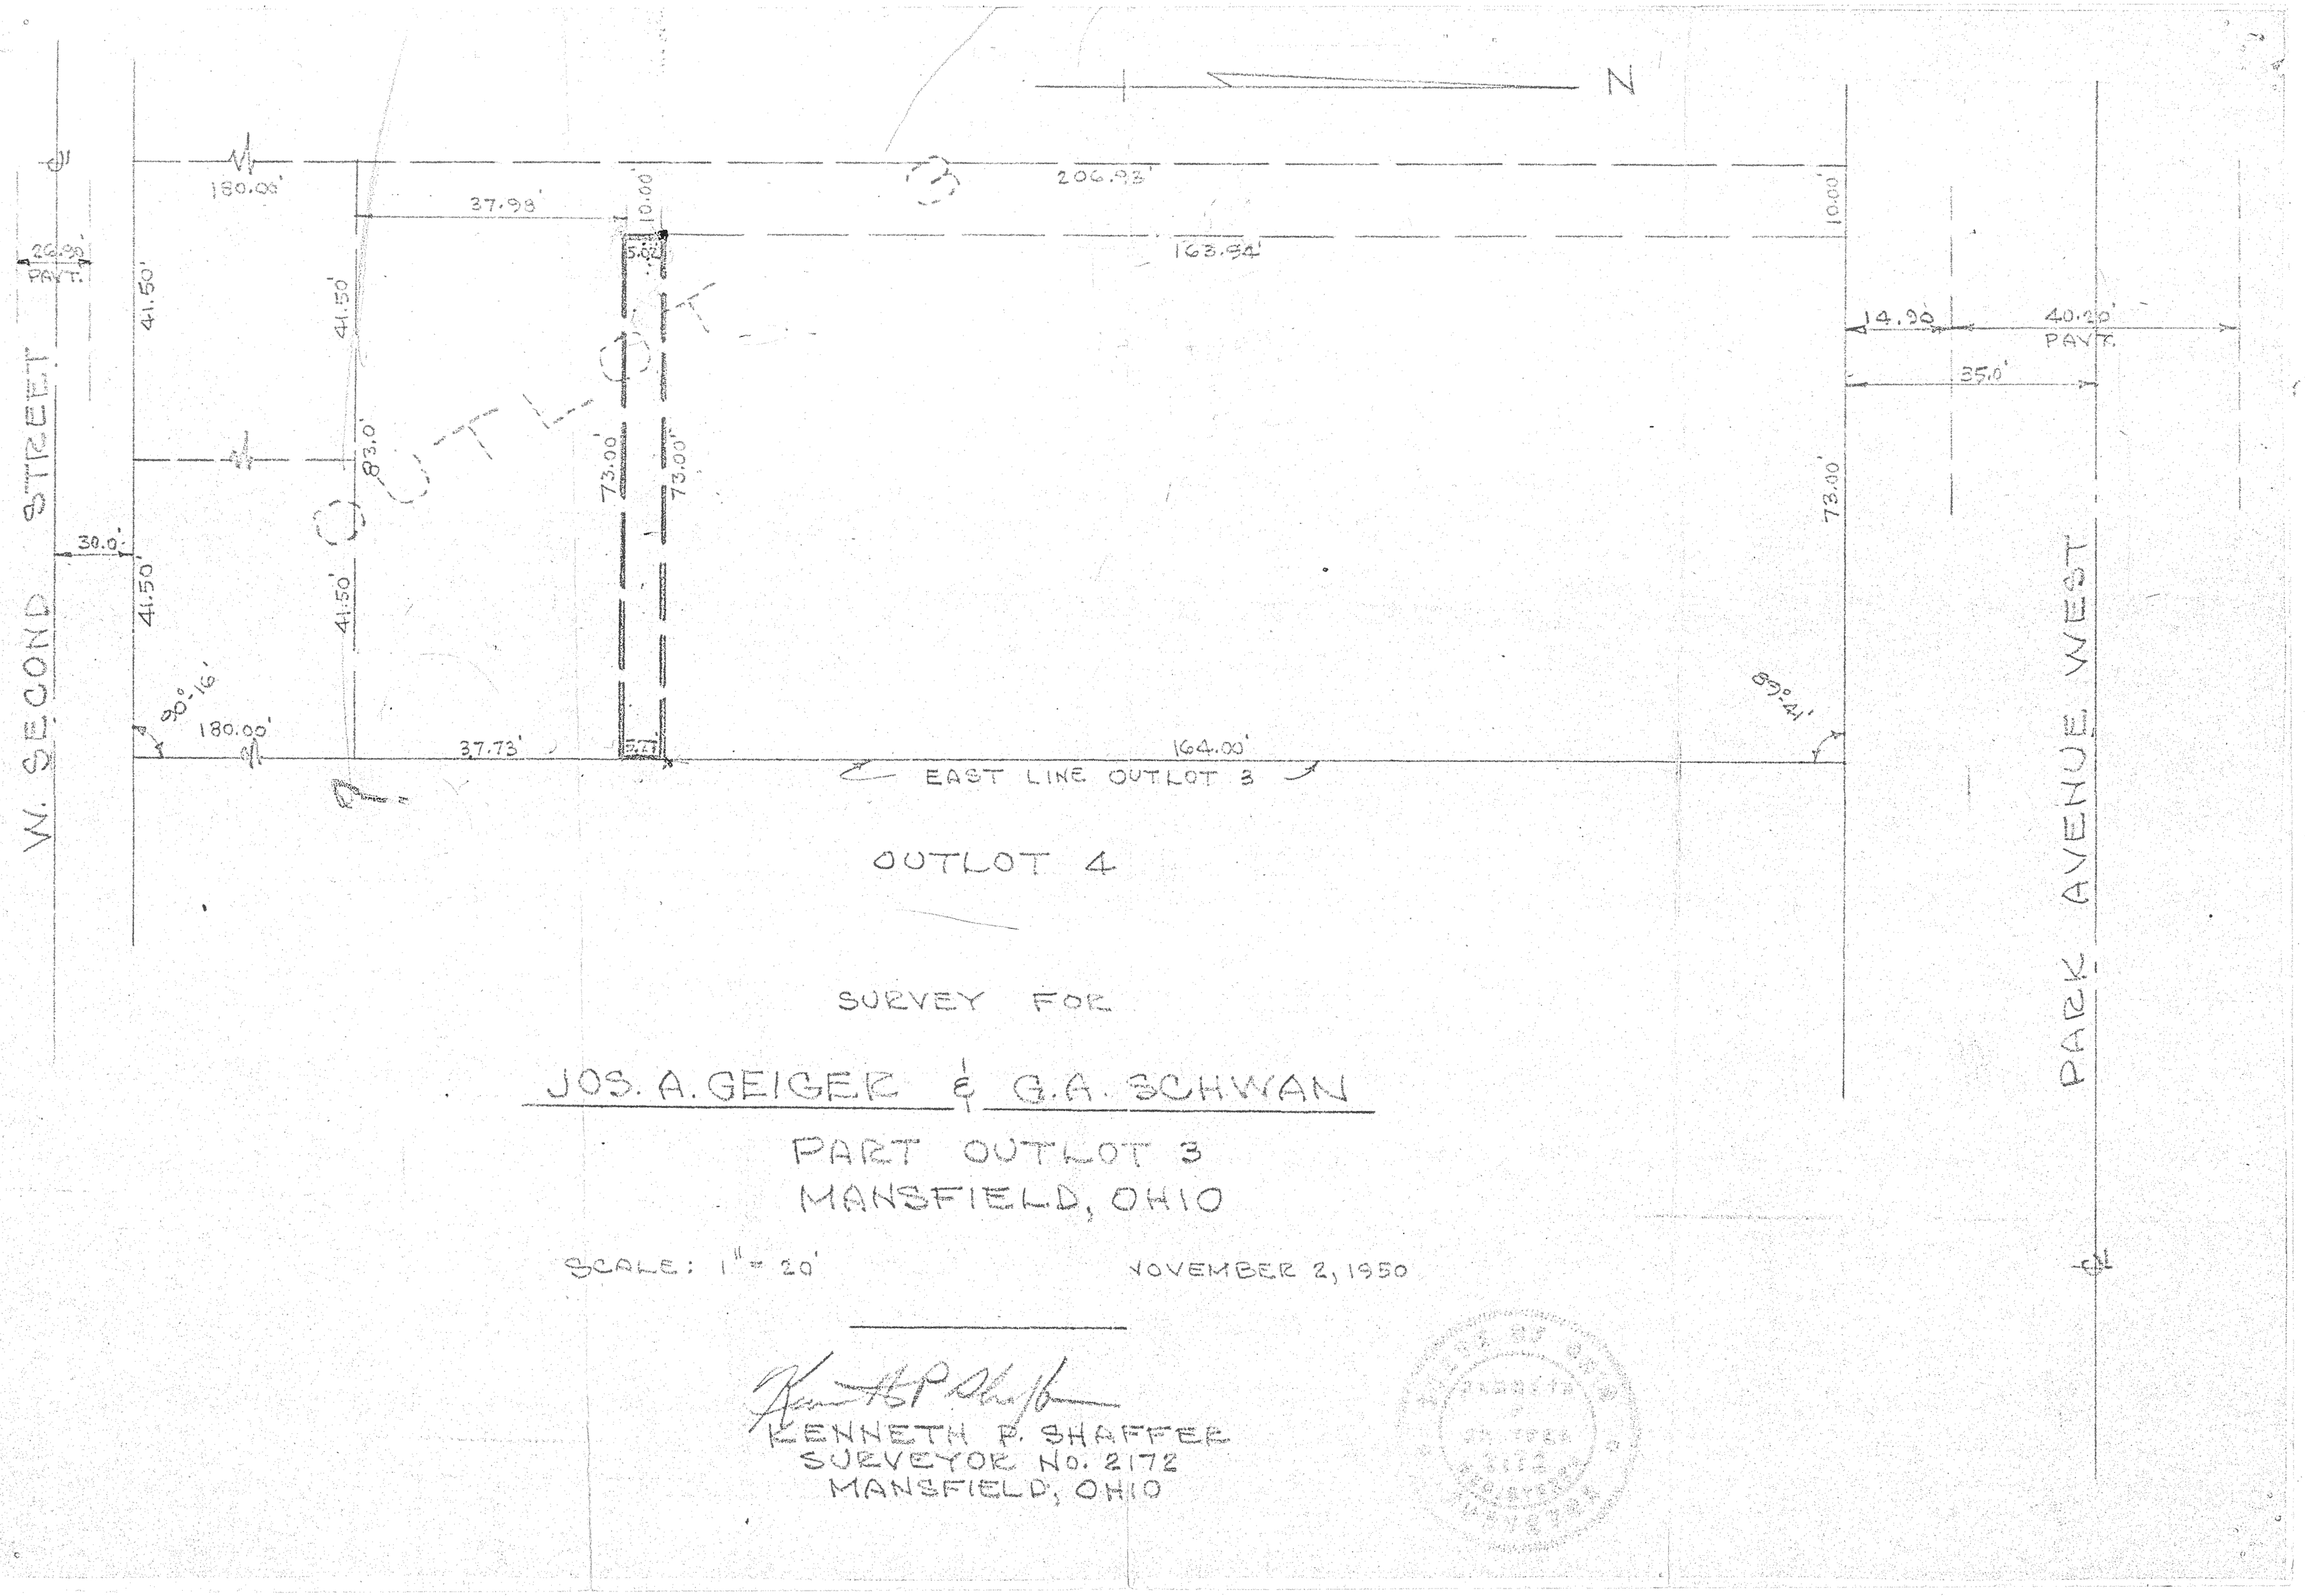
N
W. SECOND STREET
PARK AVENUE WEST
206.93'
180.00'
37.98'
10.00'
163.94'
10.00'
26.00' PAVT.
41.50'
41.50'
14.90'
40.20' PAVT.
35.0'
83.0'
73.00'
73.00'
73.00'
30.0'
41.50'
41.50'
90°16'
89°41'
180.00'
37.73'
164.00'
EAST LINE OUTLOT 3
OUTLOT 4
SURVEY FOR
JOS. A. GEIGER & G.A. SCHWAN
PART OUTLOT 3
MANSFIELD, OHIO
SCALE: 1" = 20'
NOVEMBER 2, 1950
KENNETH P. SHAFFER
SURVEYOR No. 2172
MANSFIELD, OHIO