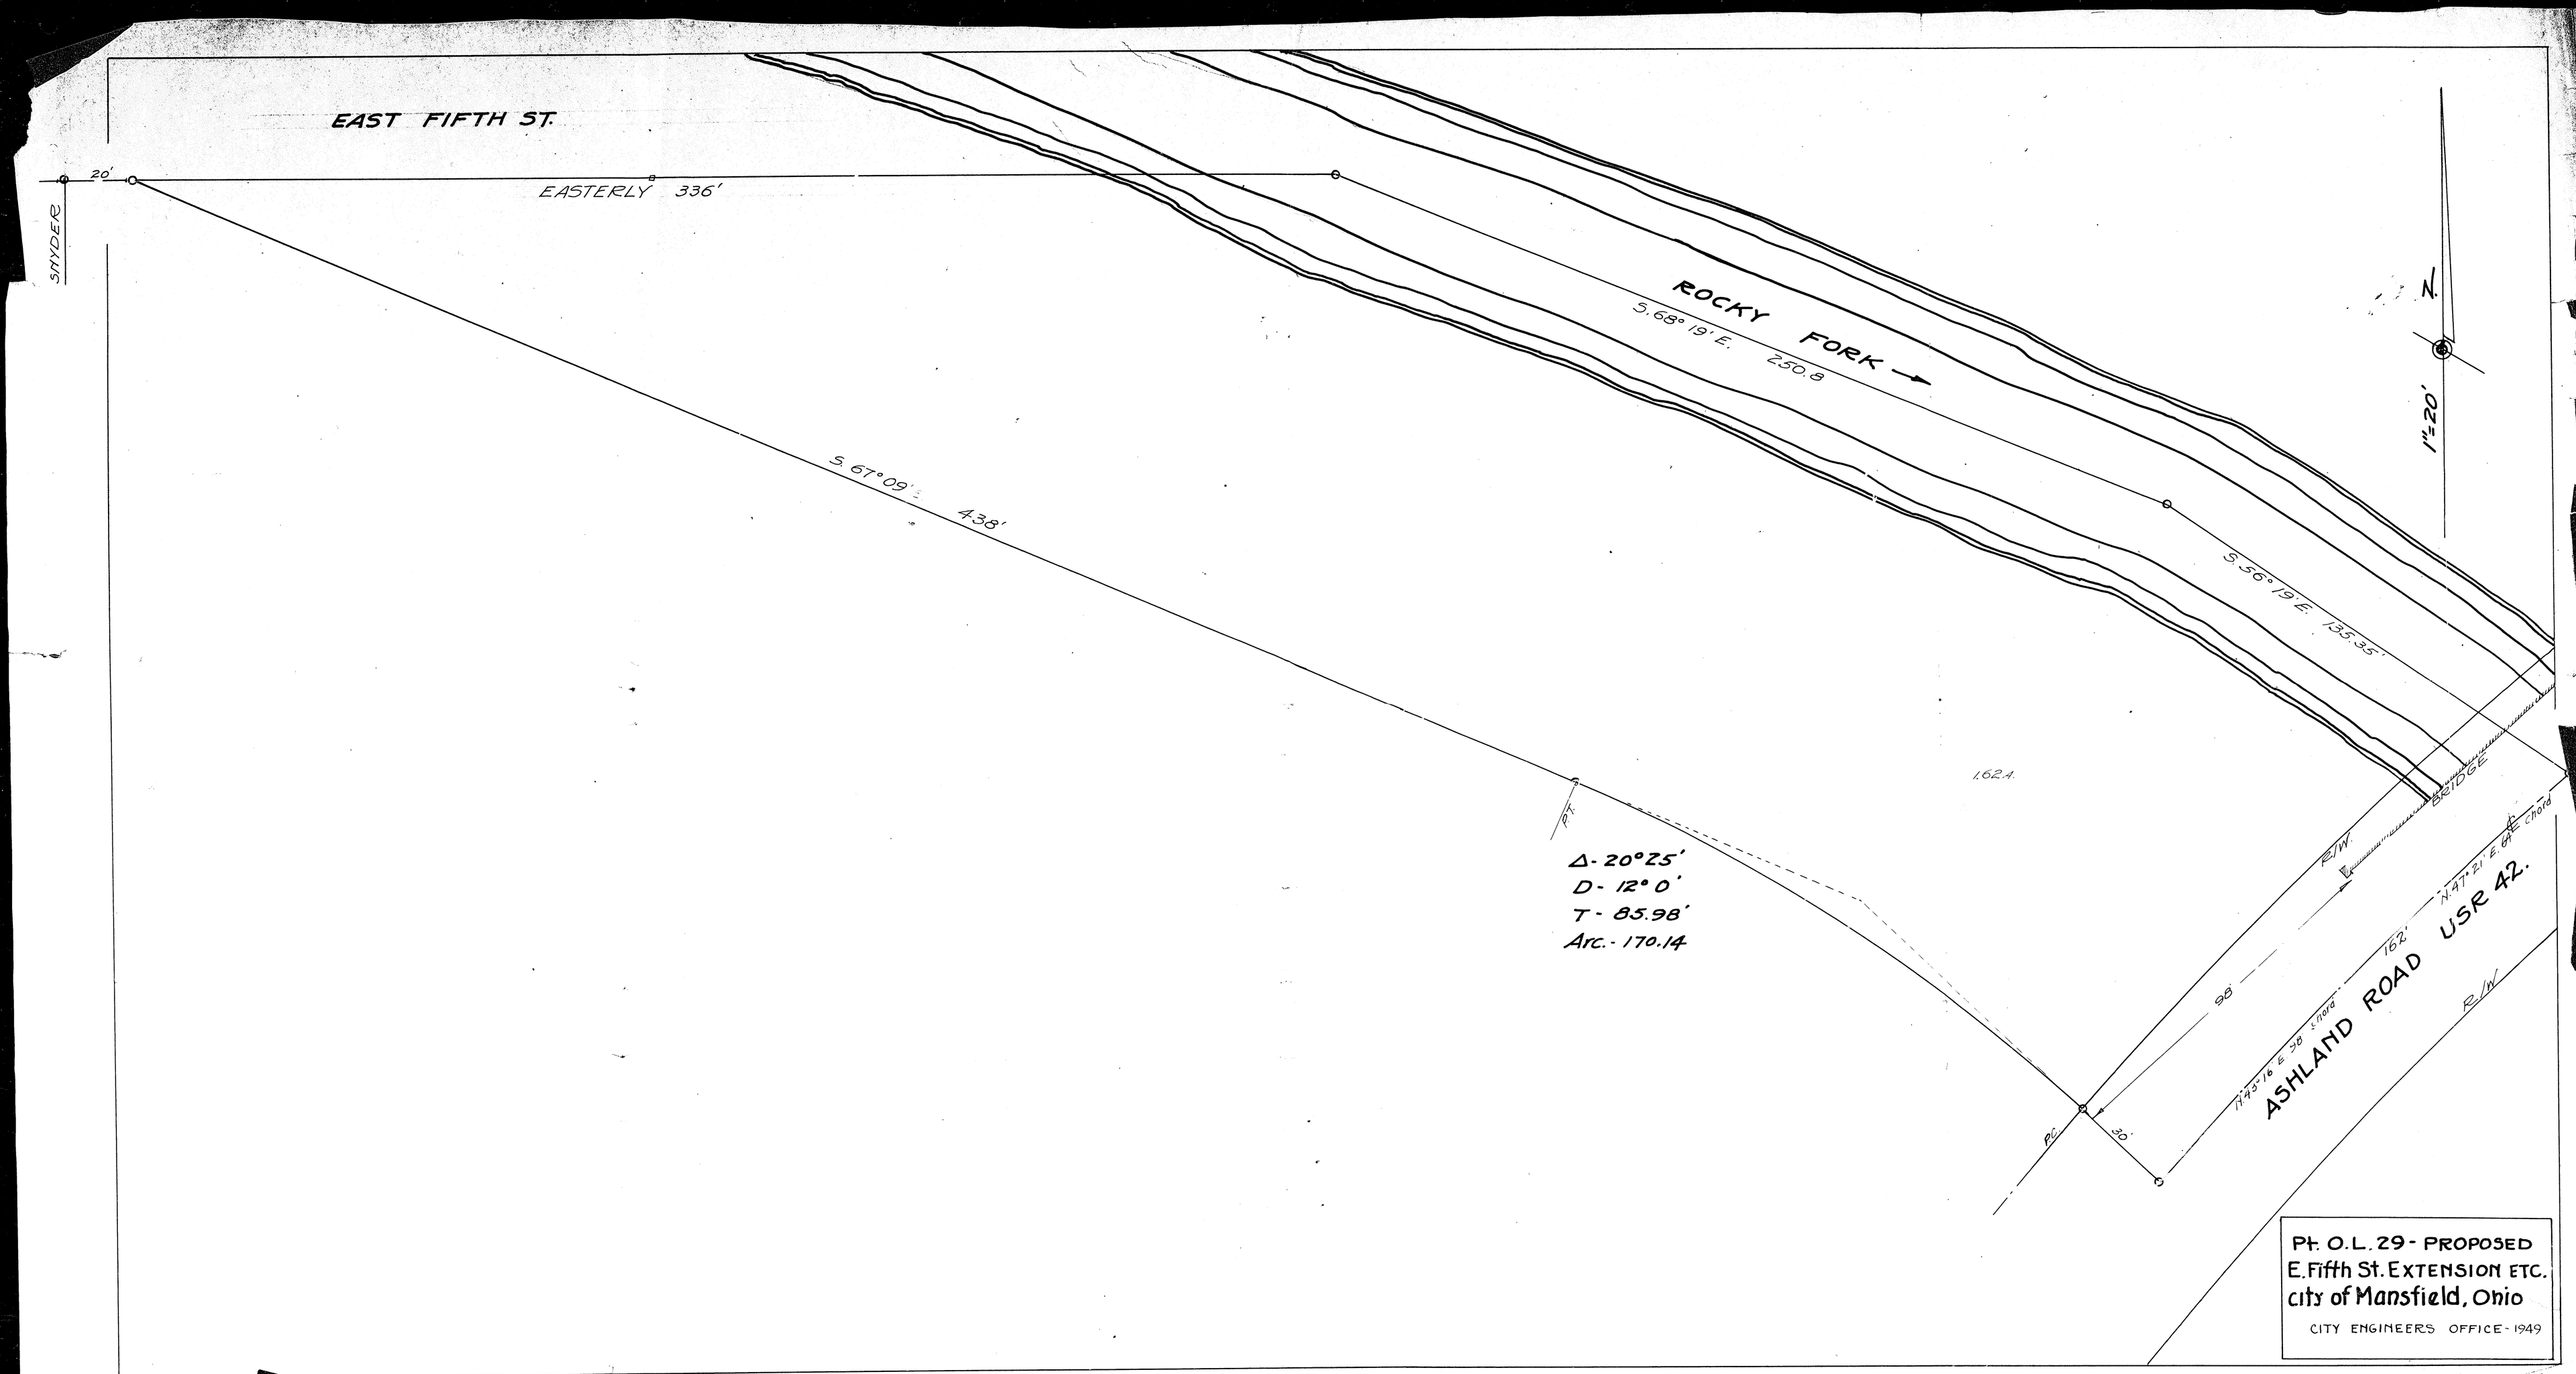
EAST FIFTH ST.
20'
EASTERLY 336'
SNYDER
ROCKY FORK
S. 68° 19' E. 250.8
S. 56° 19' E. 135.35'
S. 67° 09' E. 438'
1.624.
P.T.
Δ - 20°25'
D - 12° 0'
T - 85.98'
Arc. - 170.14
R/W
BRIDGE
N. 47° 21' E. 64' chord
162'
98
N. 43° 16' E. 98' chord
30
P.C.
ASHLAND ROAD USR 42.
R/W
N.
1" = 20'
Pt. O.L. 29 - PROPOSED
E. Fifth St. EXTENSION ETC.
city of Mansfield, Ohio
CITY ENGINEERS OFFICE - 1949

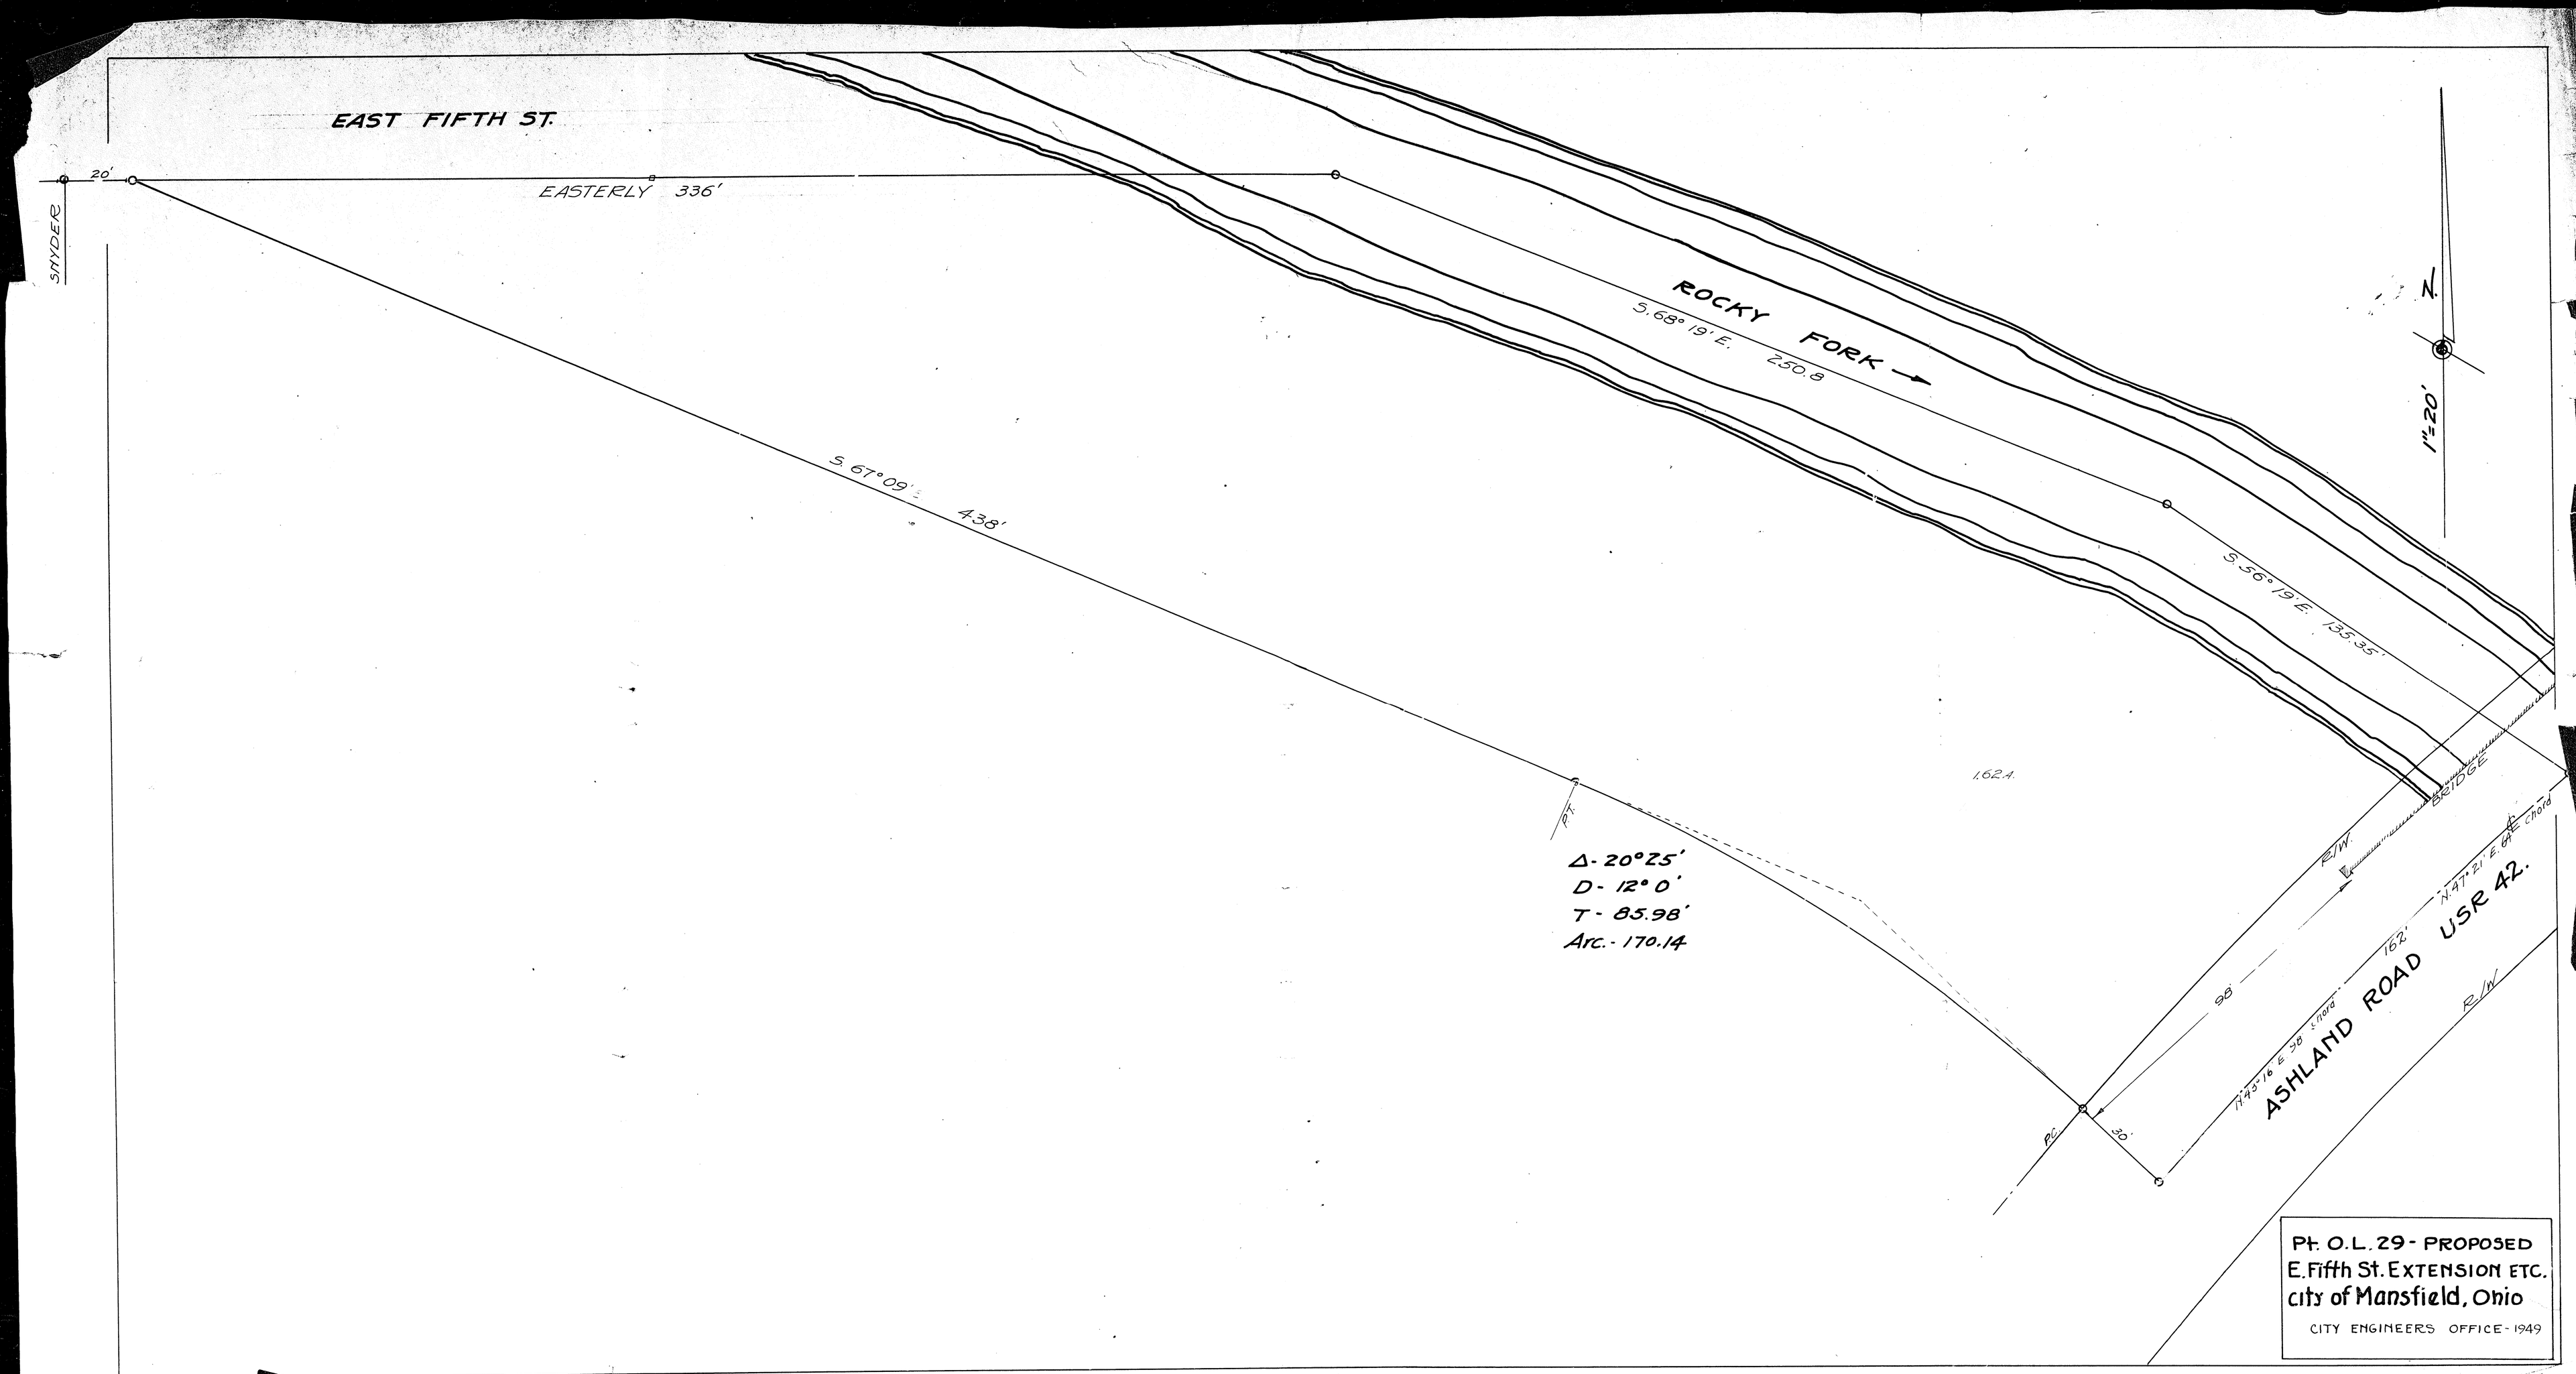
EAST FIFTH ST.
20'
EASTERLY 336'
SNYDER
ROCKY FORK
S. 68° 19' E. 250.8
S. 56° 19' E. 135.35'
S. 67° 09' E. 438'
1.624.
P.T.
Δ - 20°25'
D - 12° 0'
T - 85.98'
Arc. - 170.14
R/W
BRIDGE
N. 47° 21' E. 64' chord
162'
98
N. 43° 16' E. 98' chord
30
P.C.
ASHLAND ROAD USR 42.
R/W
N.
1" = 20'
Pt. O.L. 29 - PROPOSED
E. Fifth St. EXTENSION ETC.
city of Mansfield, Ohio
CITY ENGINEERS OFFICE - 1949