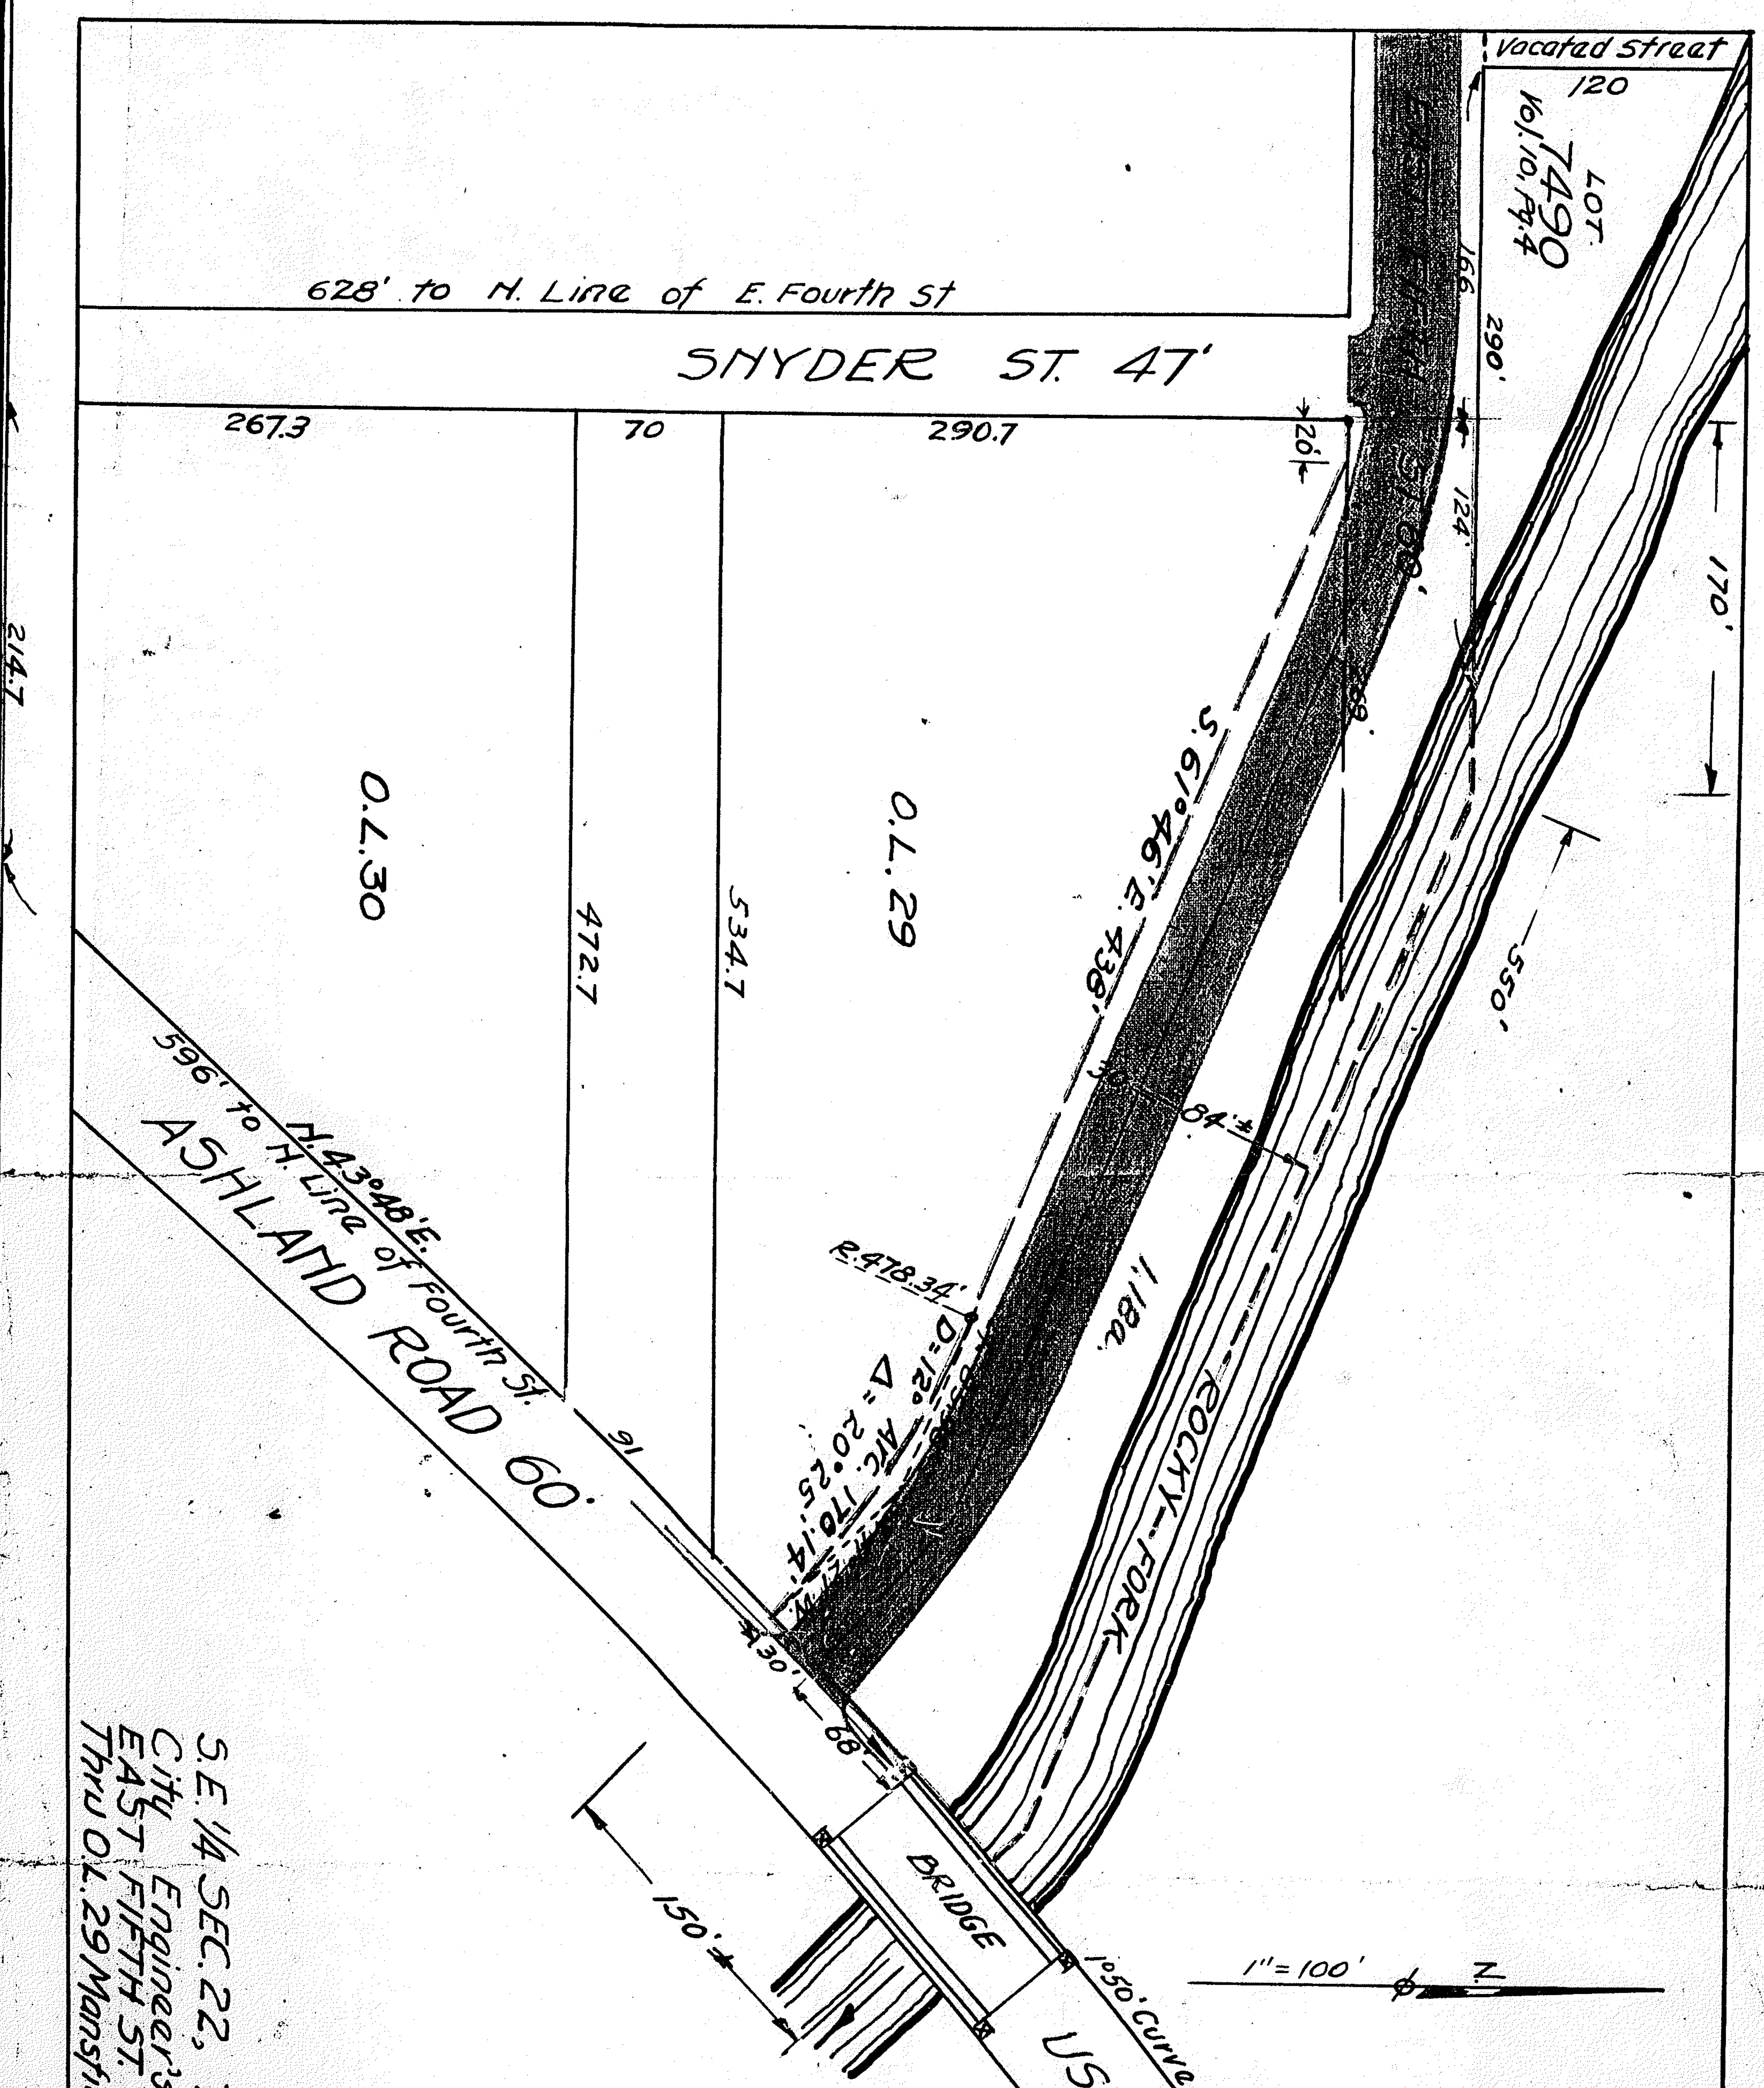
Vacated Street
120
LOT 7490 Vol. 10, Pg. 4
166
290'
628' to N. Line of E. Fourth St
SNYDER ST. 47'
267.3
70
290.7
20'
124'
170'
EAST FIFTH ST. 30'
88'
S. 61°46' E. 438'
O.L. 30
O.L. 29
472.7
534.7
214.7
550'
84'±
1.18a.
ROCKY FORK
R. 478.34'
D = 12°
Arc 170.14
Δ = 20°25'
N. 43°48' E.
596' to N. Line of Fourth St.
91
ASHLAND ROAD 60'
30'
68'
BRIDGE
150'±
1°50' Curve
USR. 42
1" = 100'
N.
CENTRAL AVE. 100'

S.E. 1/4 SEC. 22, T-21, R.18.
City Engineer's Office
EAST FIFTH ST. EXTENSION
Thru O.L. 29 Mansfield O. Dec. 1948.