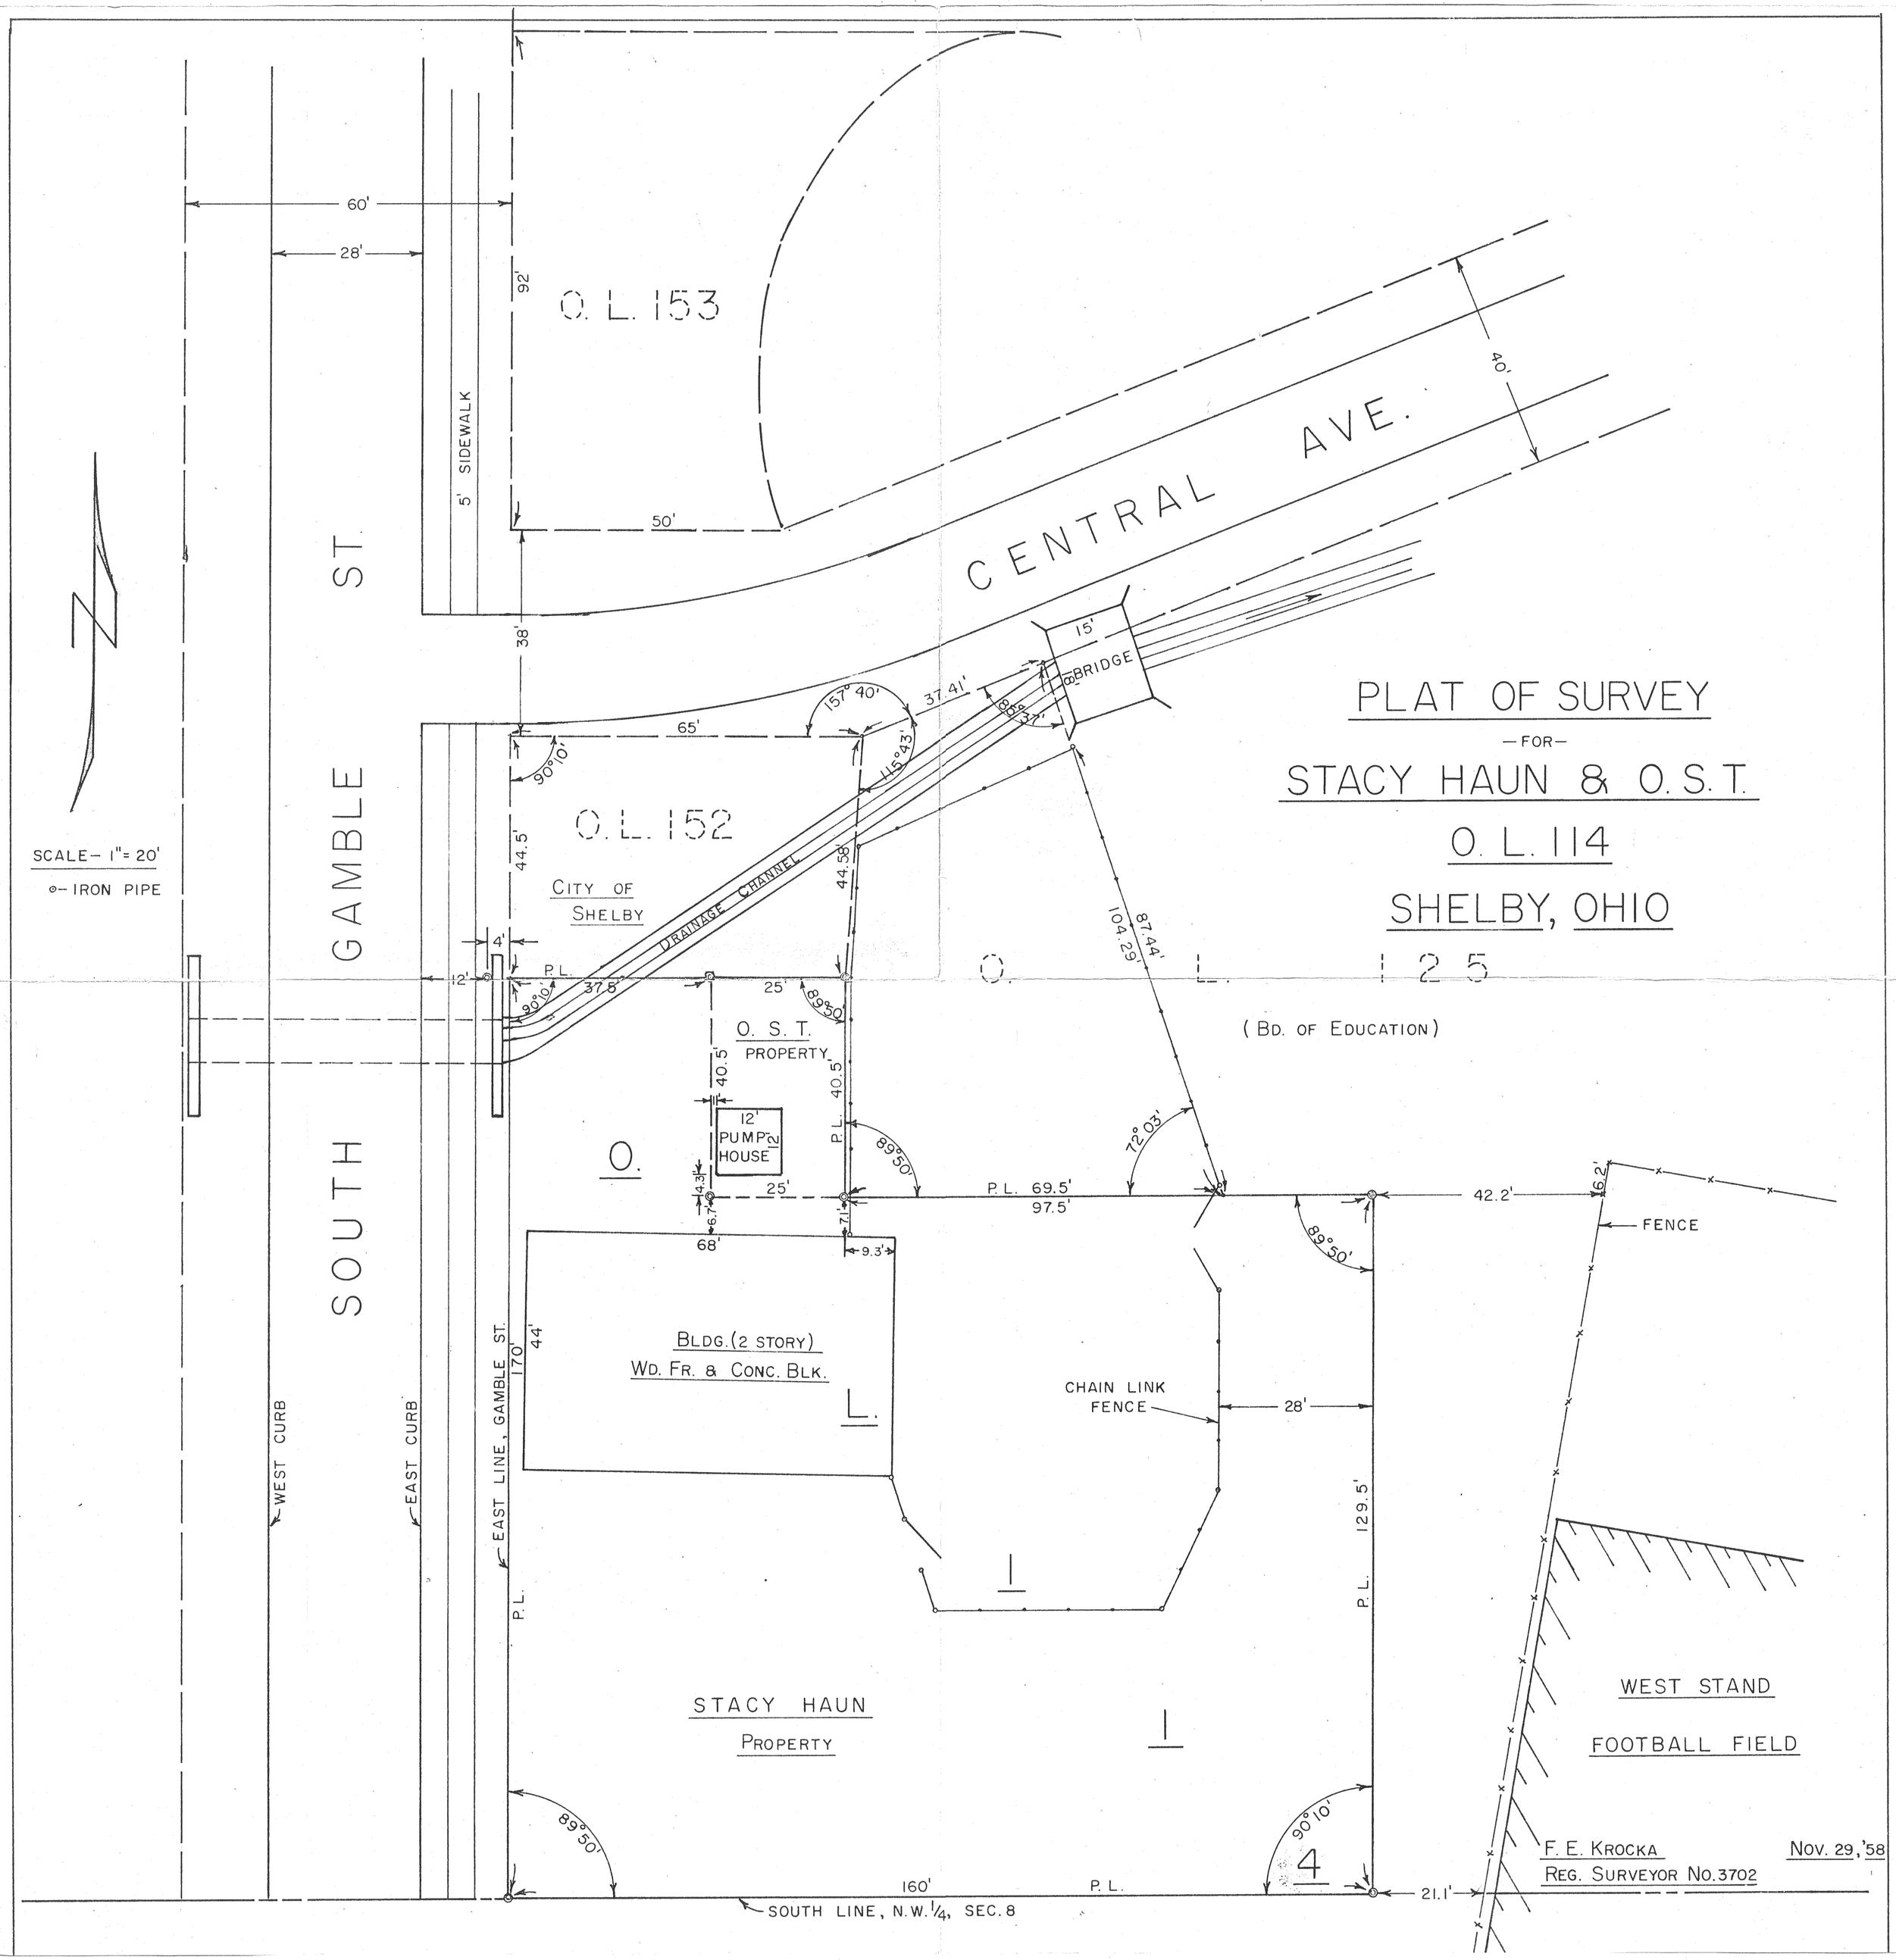
PLAT OF SURVEY
—FOR—
STACY HAUN & O.S.T.
O. L. 114
SHELBY, OHIO
SCALE— 1" = 20'
⊙— IRON PIPE
GAMBLE ST.
SOUTH
CENTRAL AVE.
40'
60'
28'
92'
5' SIDEWALK
O. L. 153
50'
38'
15'
BRIDGE
157° 40'
37.41'
65'
90° 10'
115° 43'
O. L. 152
44.5'
CITY OF SHELBY
DRAINAGE CHANNEL
44.58'
87.44'
104.29'
4'
12'
P.L.
37.5'
25'
89° 50'
O. L. 125
(BD. OF EDUCATION)
O. S. T. PROPERTY
40.5'
12' PUMP HOUSE
72° 03'
P.L. 69.5'
97.5'
42.2'
6.2'
FENCE
4.3'
6.7'
7.1'
68'
9.3'
BLDG. (2 STORY)
WD. FR. & CONC. BLK.
44'
170'
CHAIN LINK FENCE
28'
129.5'
WEST CURB
EAST CURB
EAST LINE, GAMBLE ST.
STACY HAUN PROPERTY
WEST STAND
FOOTBALL FIELD
160'
21.1'
SOUTH LINE, N.W. 1/4, SEC. 8
F. E. KROCKA
REG. SURVEYOR NO. 3702
NOV. 29, '58