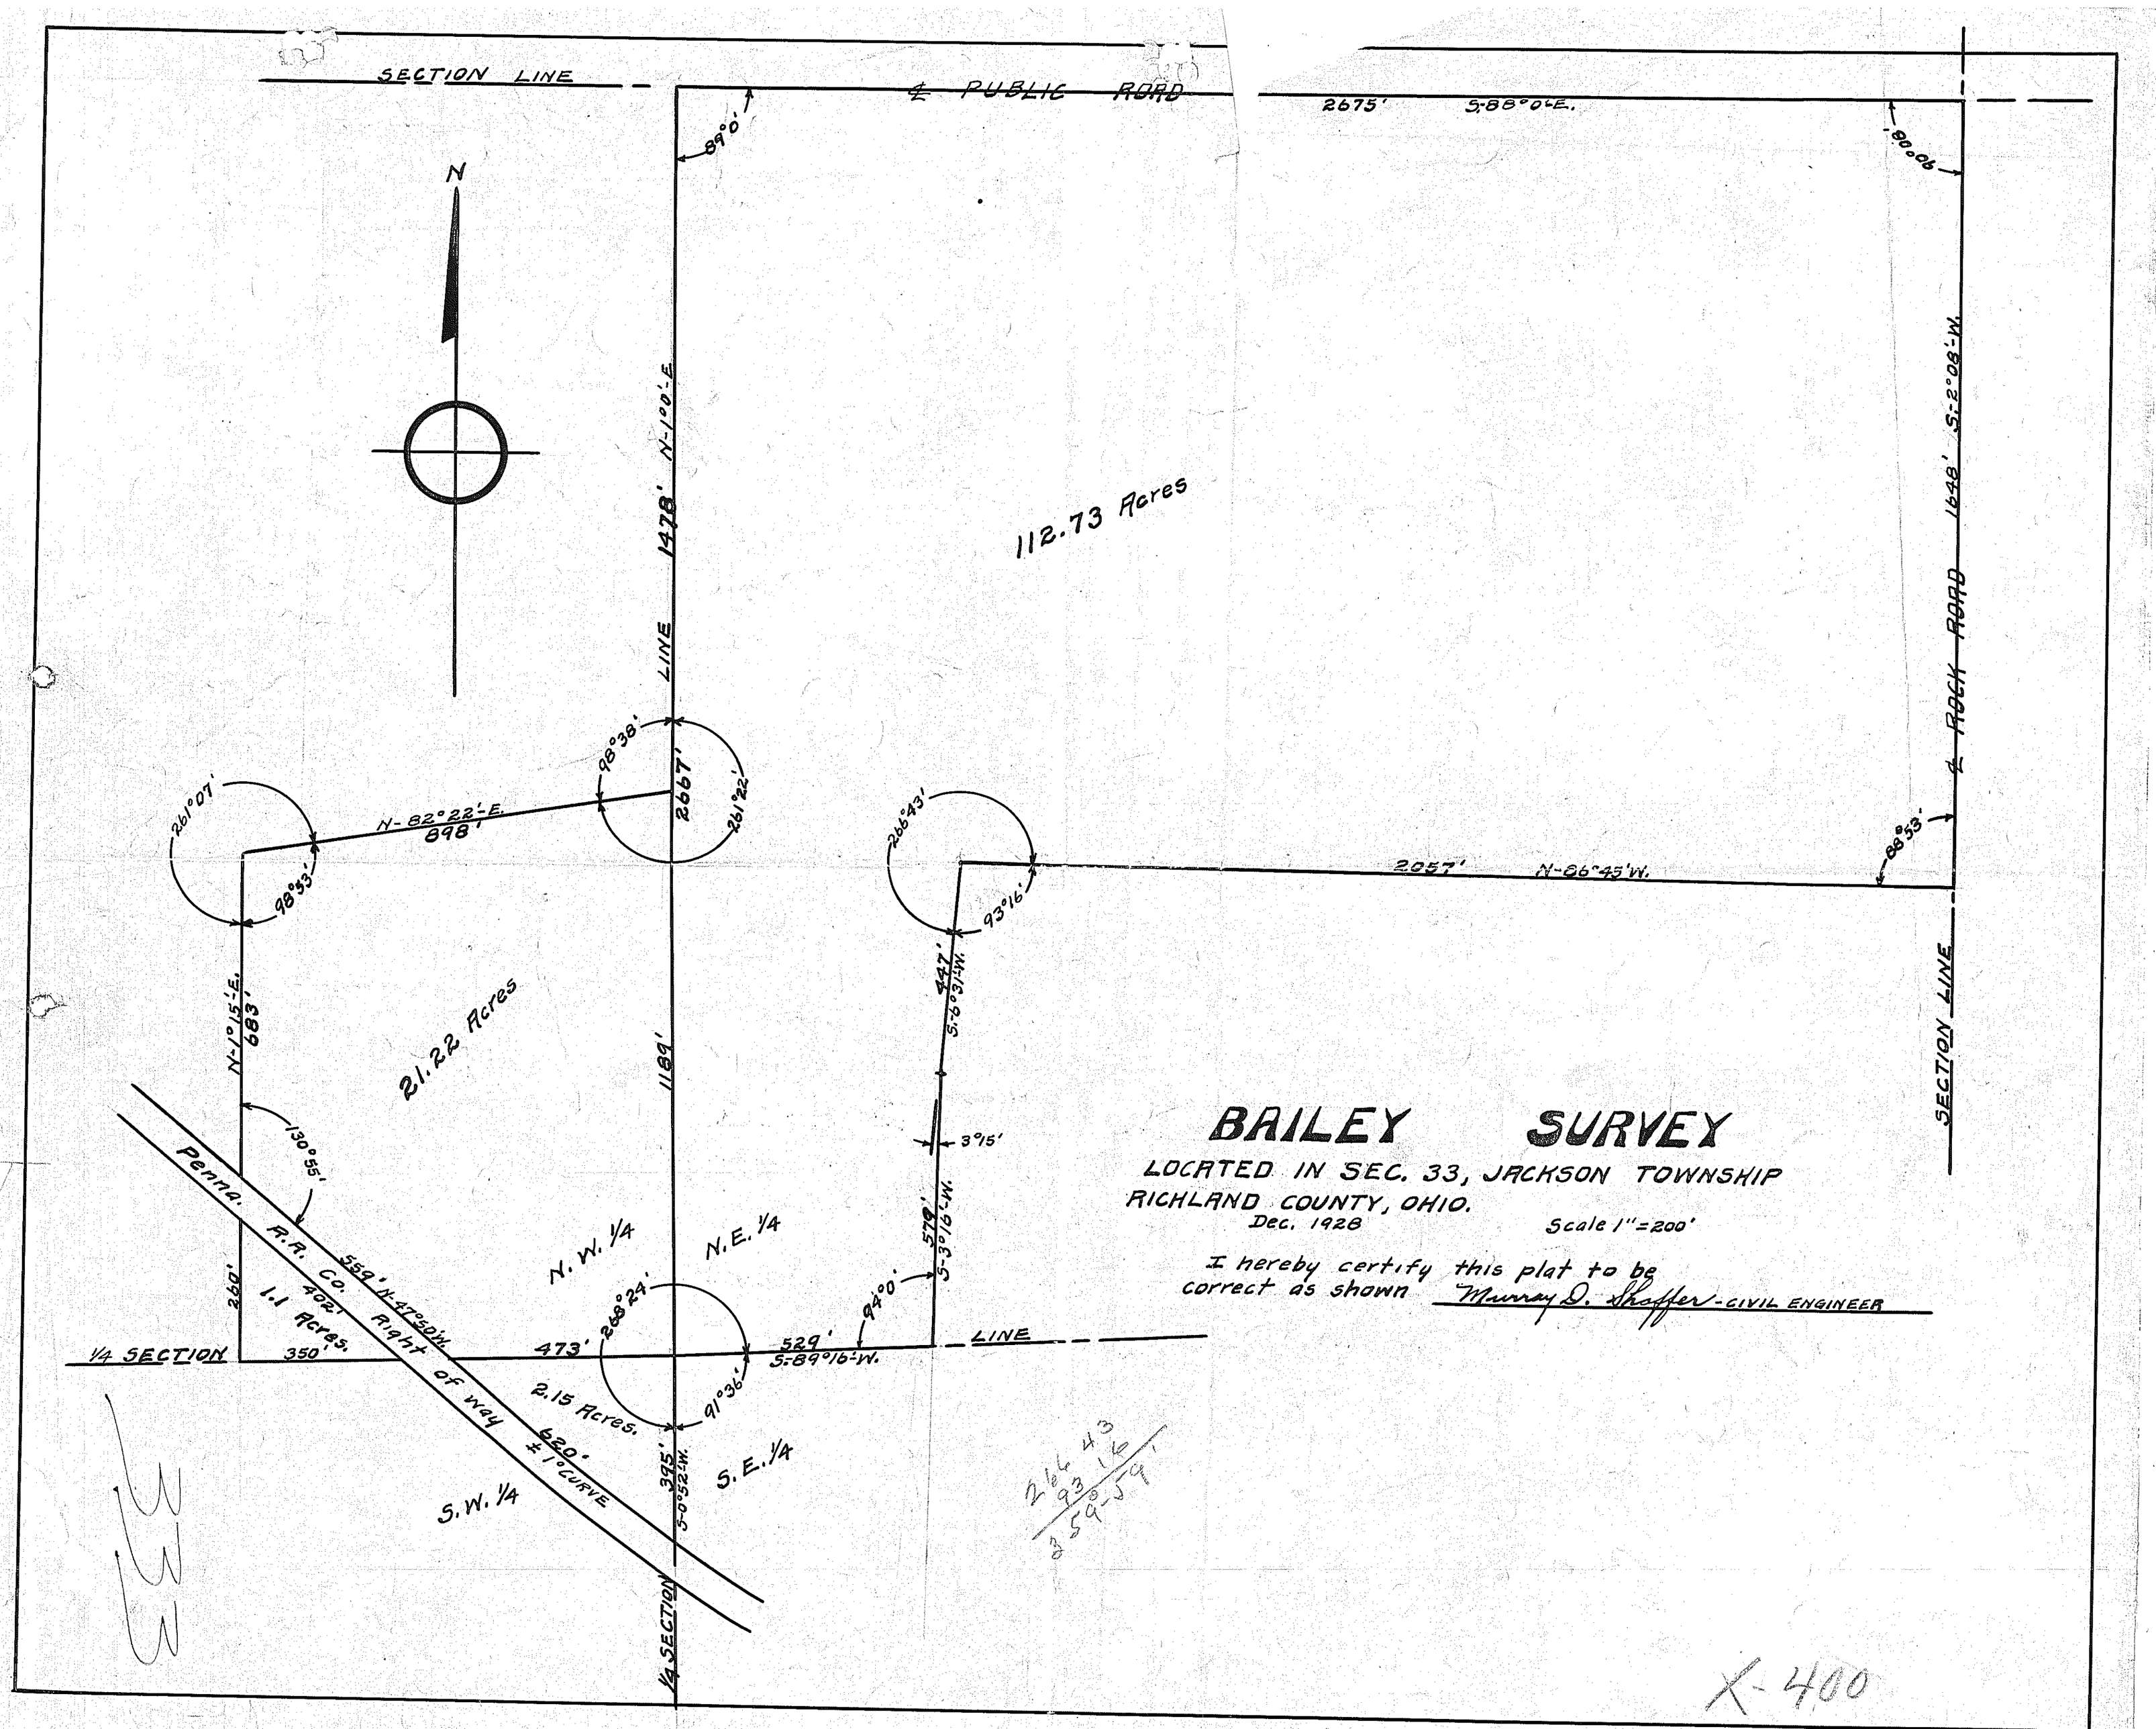
SECTION LINE
℄ PUBLIC ROAD
2675' S-88°0'-E.
89°0'
90°08'
N
LINE 1478' N-1°0'-E
112.73 Acres
℄ ROCK ROAD 1648' S-2°08'-W.
SECTION LINE
98°38'
2667'
261°22'
261°07'
N-82°22'-E.
898'
98°53'
266°43'
93°16'
2057' N-86°45'W.
88°53'
N-1°15'-E.
683'
21.22 Acres
1189'
447' S-6°31'-W.
3°15'
579' S-3°16'-W.
130°55'
Penna. R.R. Co. Right of way
559' N-47°50'W.
402'
1.1 Acres.
260'
N.W. 1/4
N.E. 1/4
268°24'
94°0'
1/4 SECTION
350'
473'
529' S-89°16'-W.
LINE
2.15 Acres.
91°36'
620' ± 1° CURVE
395' S-0°52'-W.
S.E. 1/4
S.W. 1/4
1/4 SECTION
BAILEY SURVEY
LOCATED IN SEC. 33, JACKSON TOWNSHIP
RICHLAND COUNTY, OHIO.
Dec. 1928
Scale 1"=200'
I hereby certify this plat to be correct as shown Murray D. Shaffer - CIVIL ENGINEER
266 43
93 16
359°59'
333
X-400