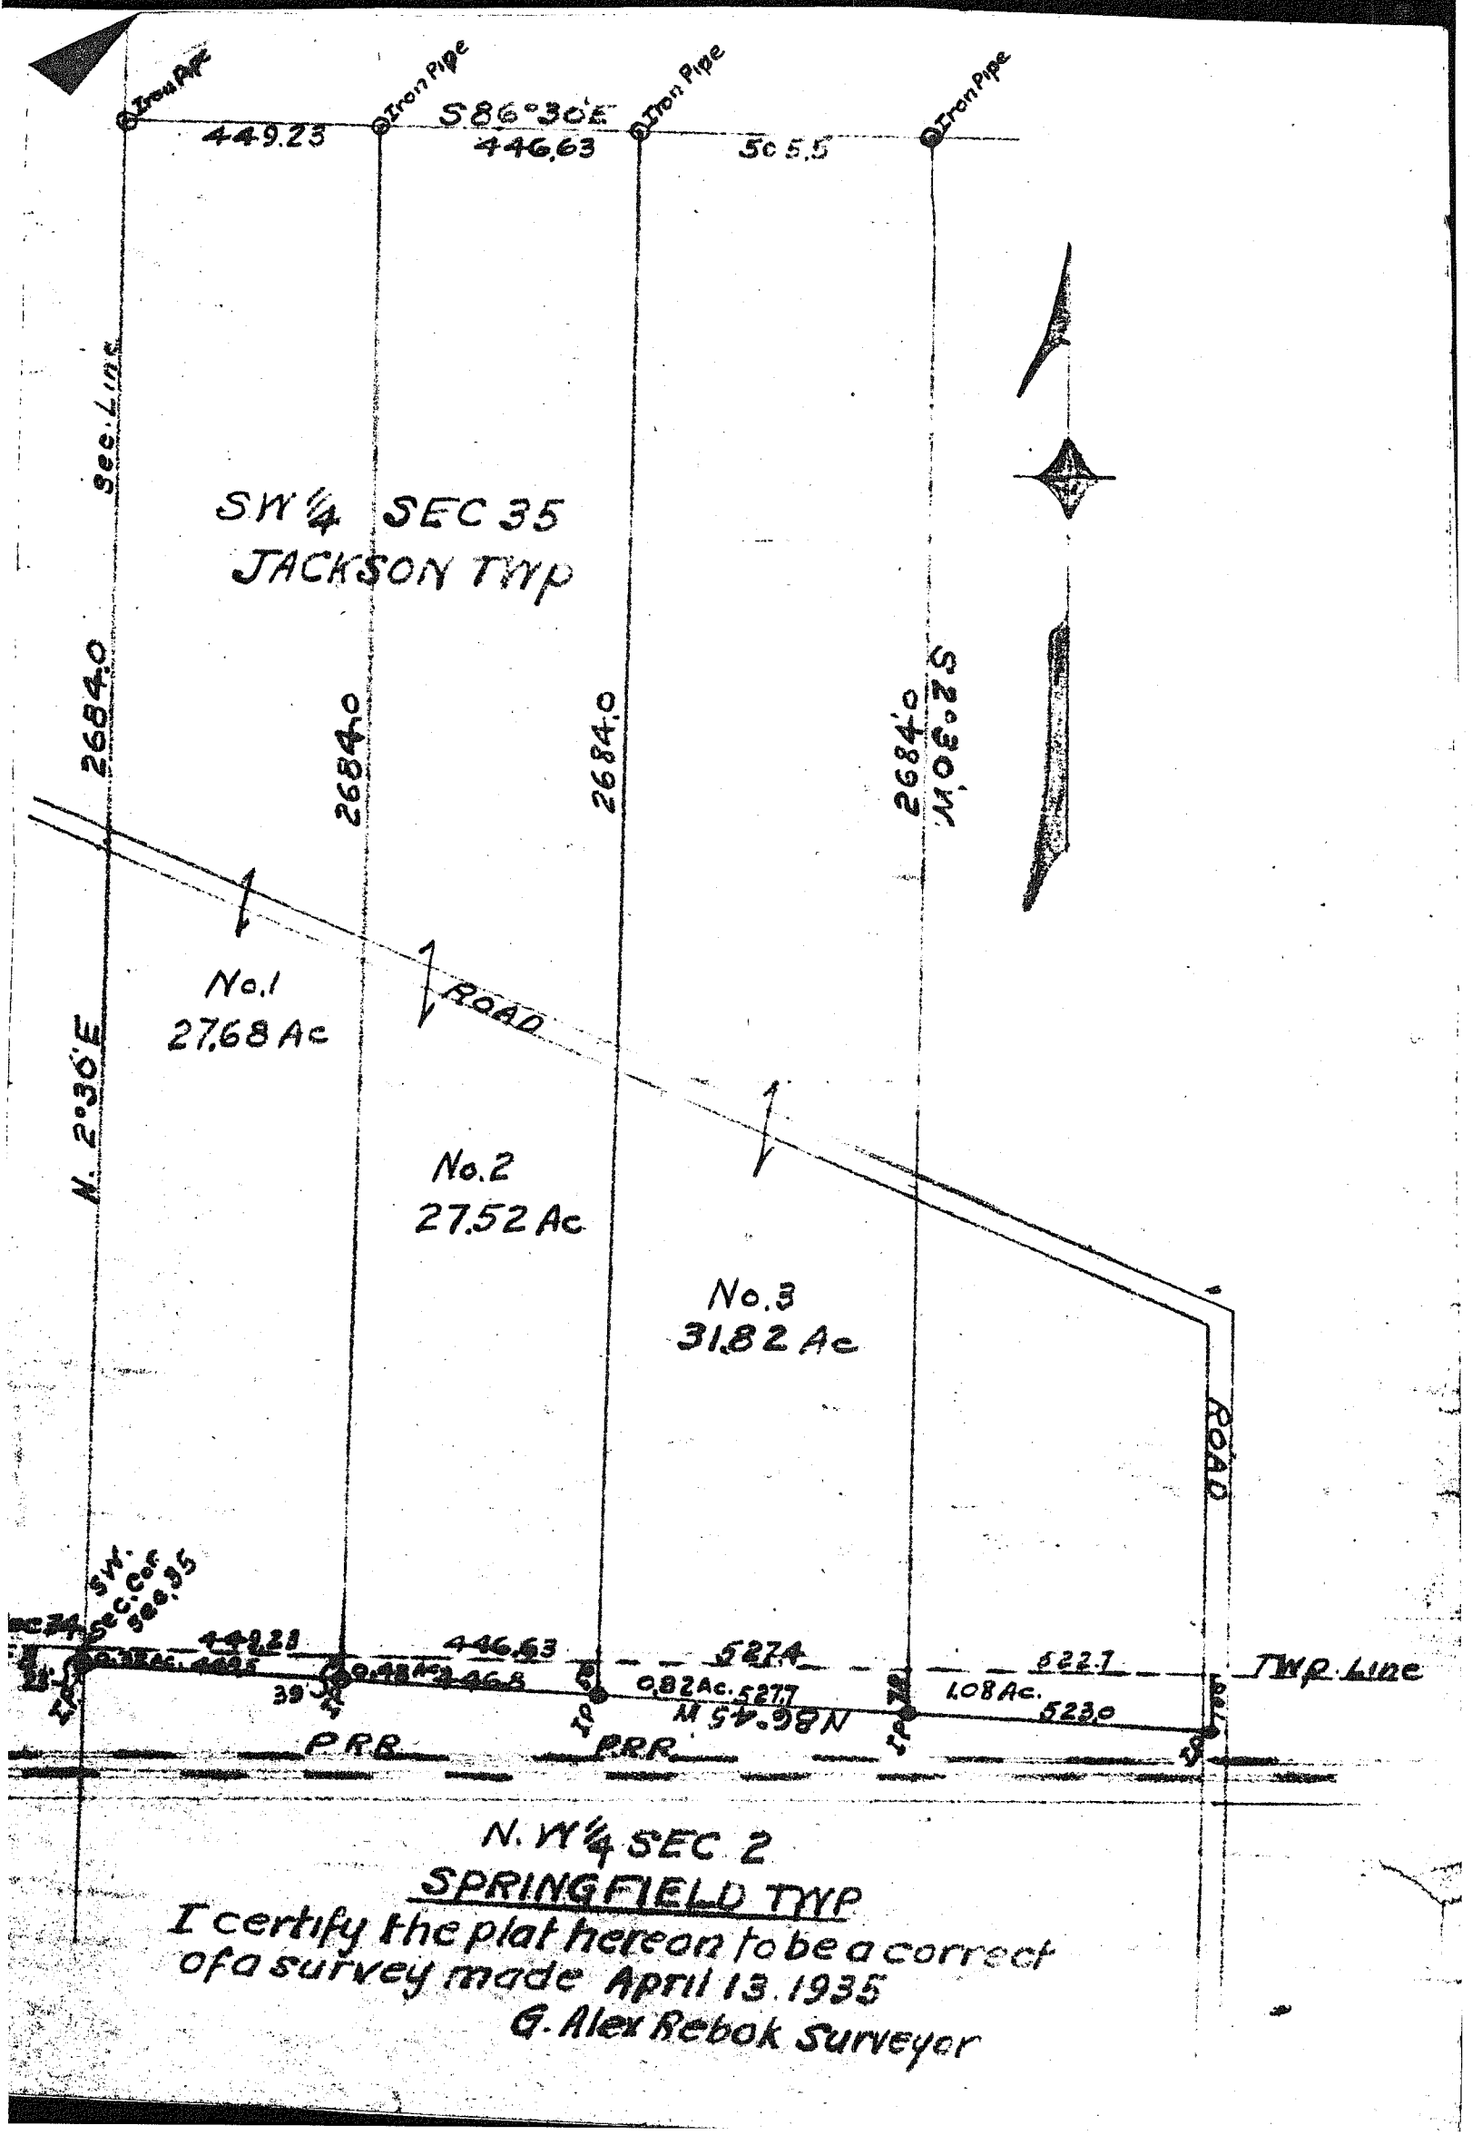
Iron Pipe
Iron Pipe
Iron Pipe
Iron Pipe
449.23
S86°30'E
446.63
5c 5.5
Sec. Line
SW¼ SEC 35
JACKSON TWP
2684.0
2684.0
2684.0
2684.0
N0°30'W
S2°30'W
No.1
27.68 Ac
ROAD
N. 2°30'E
No.2
27.52 Ac
No.3
31.82 Ac
ROAD
SW. Sec. Cor Sec. 35
449.23
446.63
527.4
522.7
TWP. Line
0.38 Ac. 449.5
0.48 Ac. 446.8
0.82 Ac. 527.7
1.08 Ac. 523.0
N 54.98 W
39
PRR
PRR
N. W¼ SEC 2
SPRINGFIELD TWP
I certify the plat hereon to be a correct
of a survey made April 13. 1935
G. Alex Rebok Surveyor