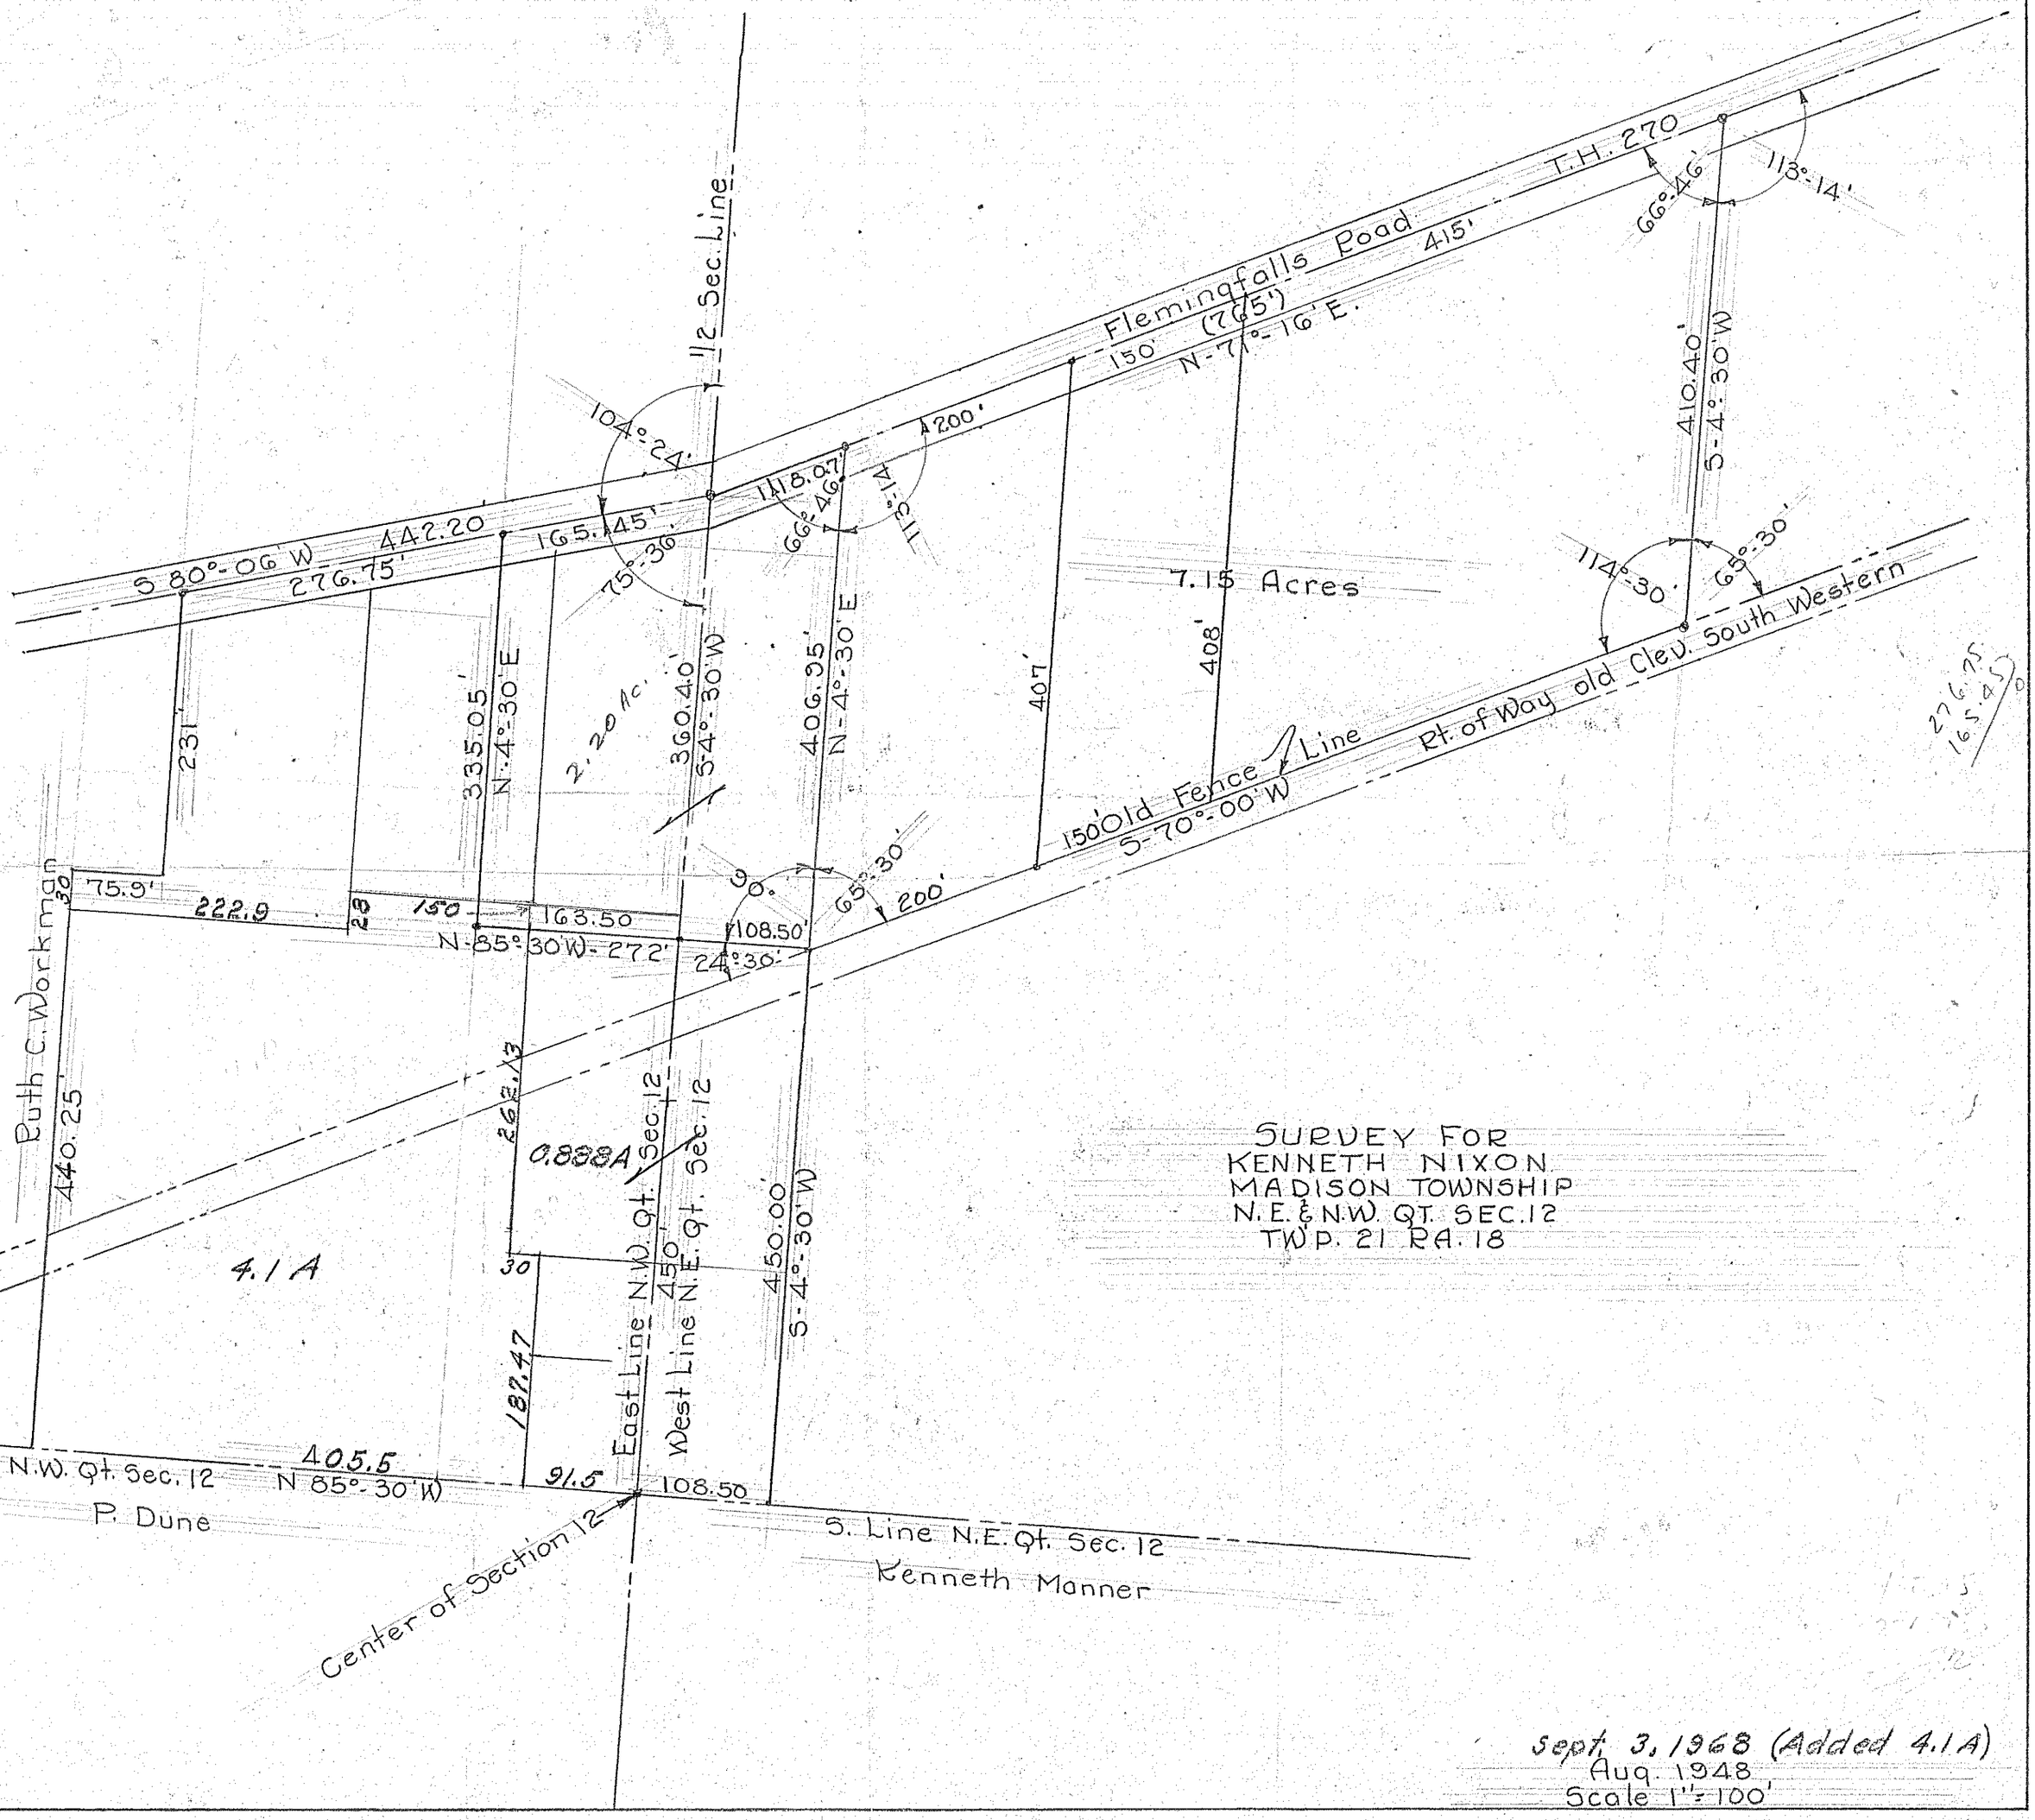
Flemingfalls Road
T.H. 270
S 80°-06' W
442.20'
276.75'
165.145'
1418.07'
1/2 Sec. Line
104°-27'
75°-30'
66°-46'
113°-14'
200'
150' (765')
N-7°-16' E.
415'
410.40'
S-4°-30' W
7.15 Acres
114°-30'
65°-30'
231'
335.05'
N-4°-30' E
2.20 Ac.
360.40'
S-4°-30' W
406.35'
N-4°-30' E
407'
408'
150' Old Fence Line
Rt. of Way old Clev. South Western
S-70°-00' W
90°
65°-30'
200'
108.50'
24°-30'
75.9'
222.9'
20
150
163.50
N-85°-30' W-272'
Ruth C. Workman
30
440.25'
262.13'
0.898A
Sec. 12
East Line N.W. Qt.
West Line N.E. Qt. Sec. 12
450'
450.00'
S-4°-30' W
4.1A
182.47'
405.5
S. Line N.W. Qt. Sec. 12 N 85°-30' W
91.5
108.50
P. Dune
Center of Section 12
S. Line N.E. Qt. Sec. 12
Kenneth Manner
SURVEY FOR
KENNETH NIXON
MADISON TOWNSHIP
N.E. & N.W. QT. SEC. 12
TWP. 21 RA. 18
Sept. 3, 1968 (Added 4.1A)
Aug. 1948
Scale 1" = 100'