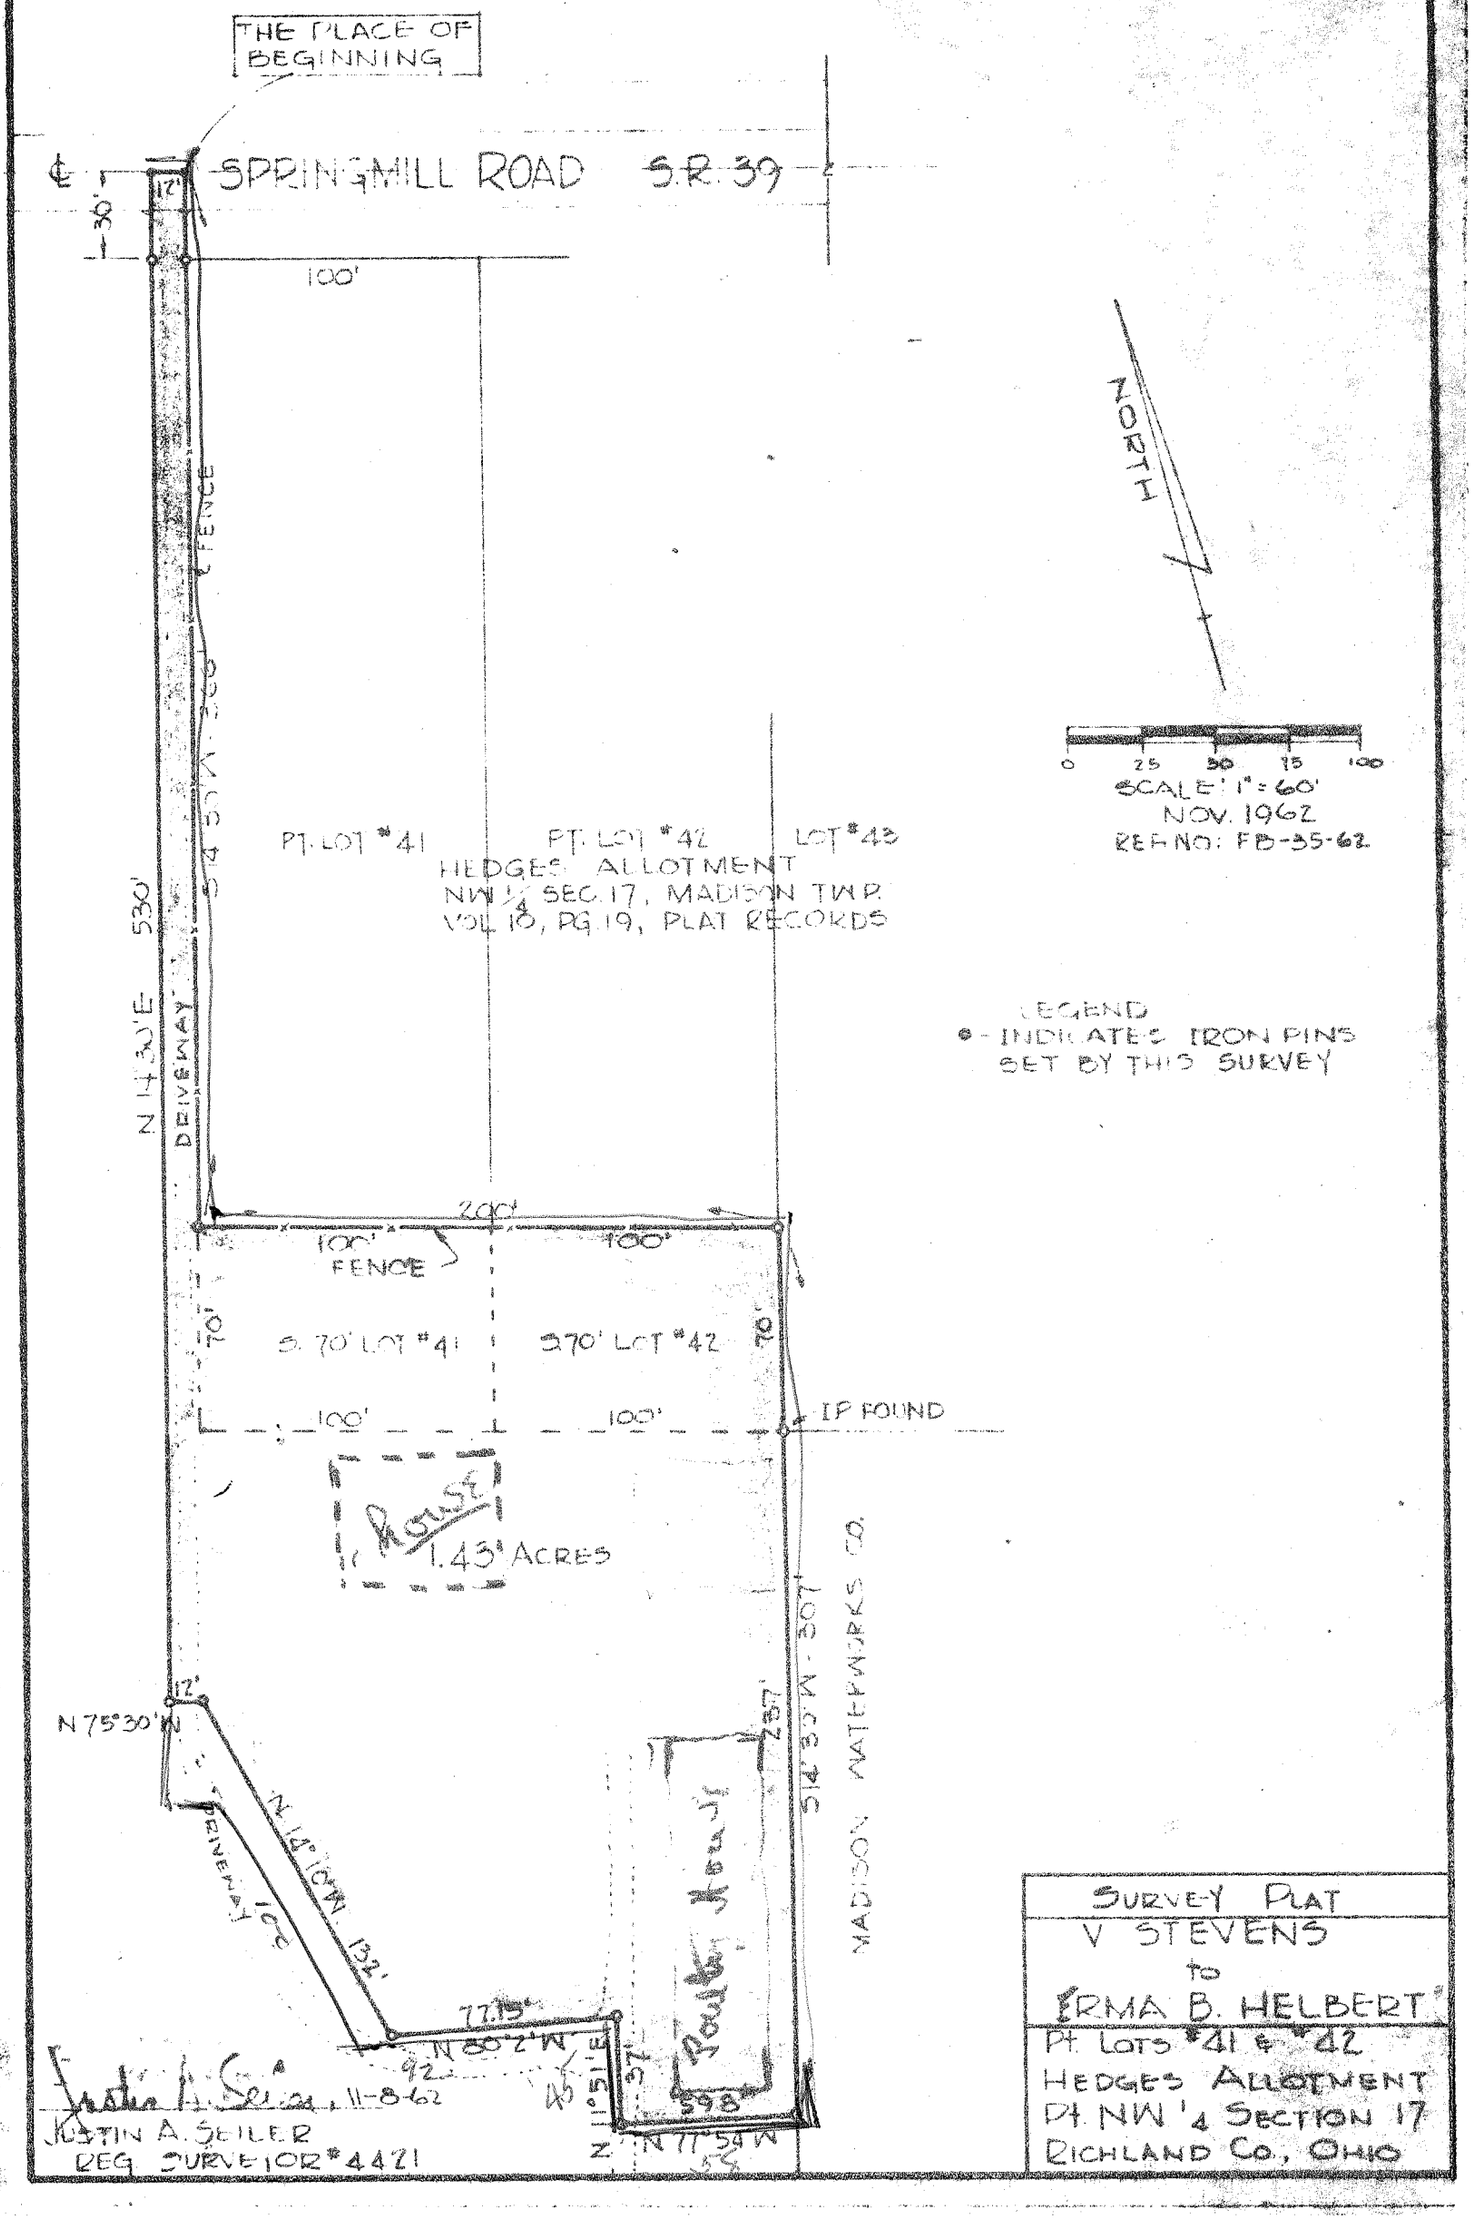
THE PLACE OF BEGINNING
SPRINGMILL ROAD S.R. 39
30'
17'
100'
N 14 30' E 530'
DRIVEWAY
FENCE
S 14 30' W 530'
PT. LOT #41
PT. LOT #42
LOT #43
HEDGES' ALLOTMENT
NW 1/4 SEC. 17, MADISON TWP.
VOL. 10, PG. 19, PLAT RECORDS
NORTH
0 25 50 75 100
SCALE: 1" = 60'
NOV. 1962
REF NO: FB-35-62
LEGEND
● - INDICATES IRON PINS SET BY THIS SURVEY
200'
100' FENCE
100'
70'
S. 70' LOT #41
S 70' LOT #42
IP FOUND
House
1.43 ACRES
N 75°30' W
17'
DRIVEWAY
N 14°10' W 132'
77.15'
N 80°2' W
92'
N 11°51' E
37'
House
28.7'
598'
N 11°59' W
53'
S 14°30' W 307'
MADISON WATERWORKS CO.
Justin A. Seiler 11-8-62
JUSTIN A. SEILER
REG. SURVEYOR #4421
SURVEY PLAT
V. STEVENS
TO
ERMA B. HELBERT
PT. LOTS #41 & #42
HEDGES ALLOTMENT
PT. NW 1/4 SECTION 17
RICHLAND CO., OHIO