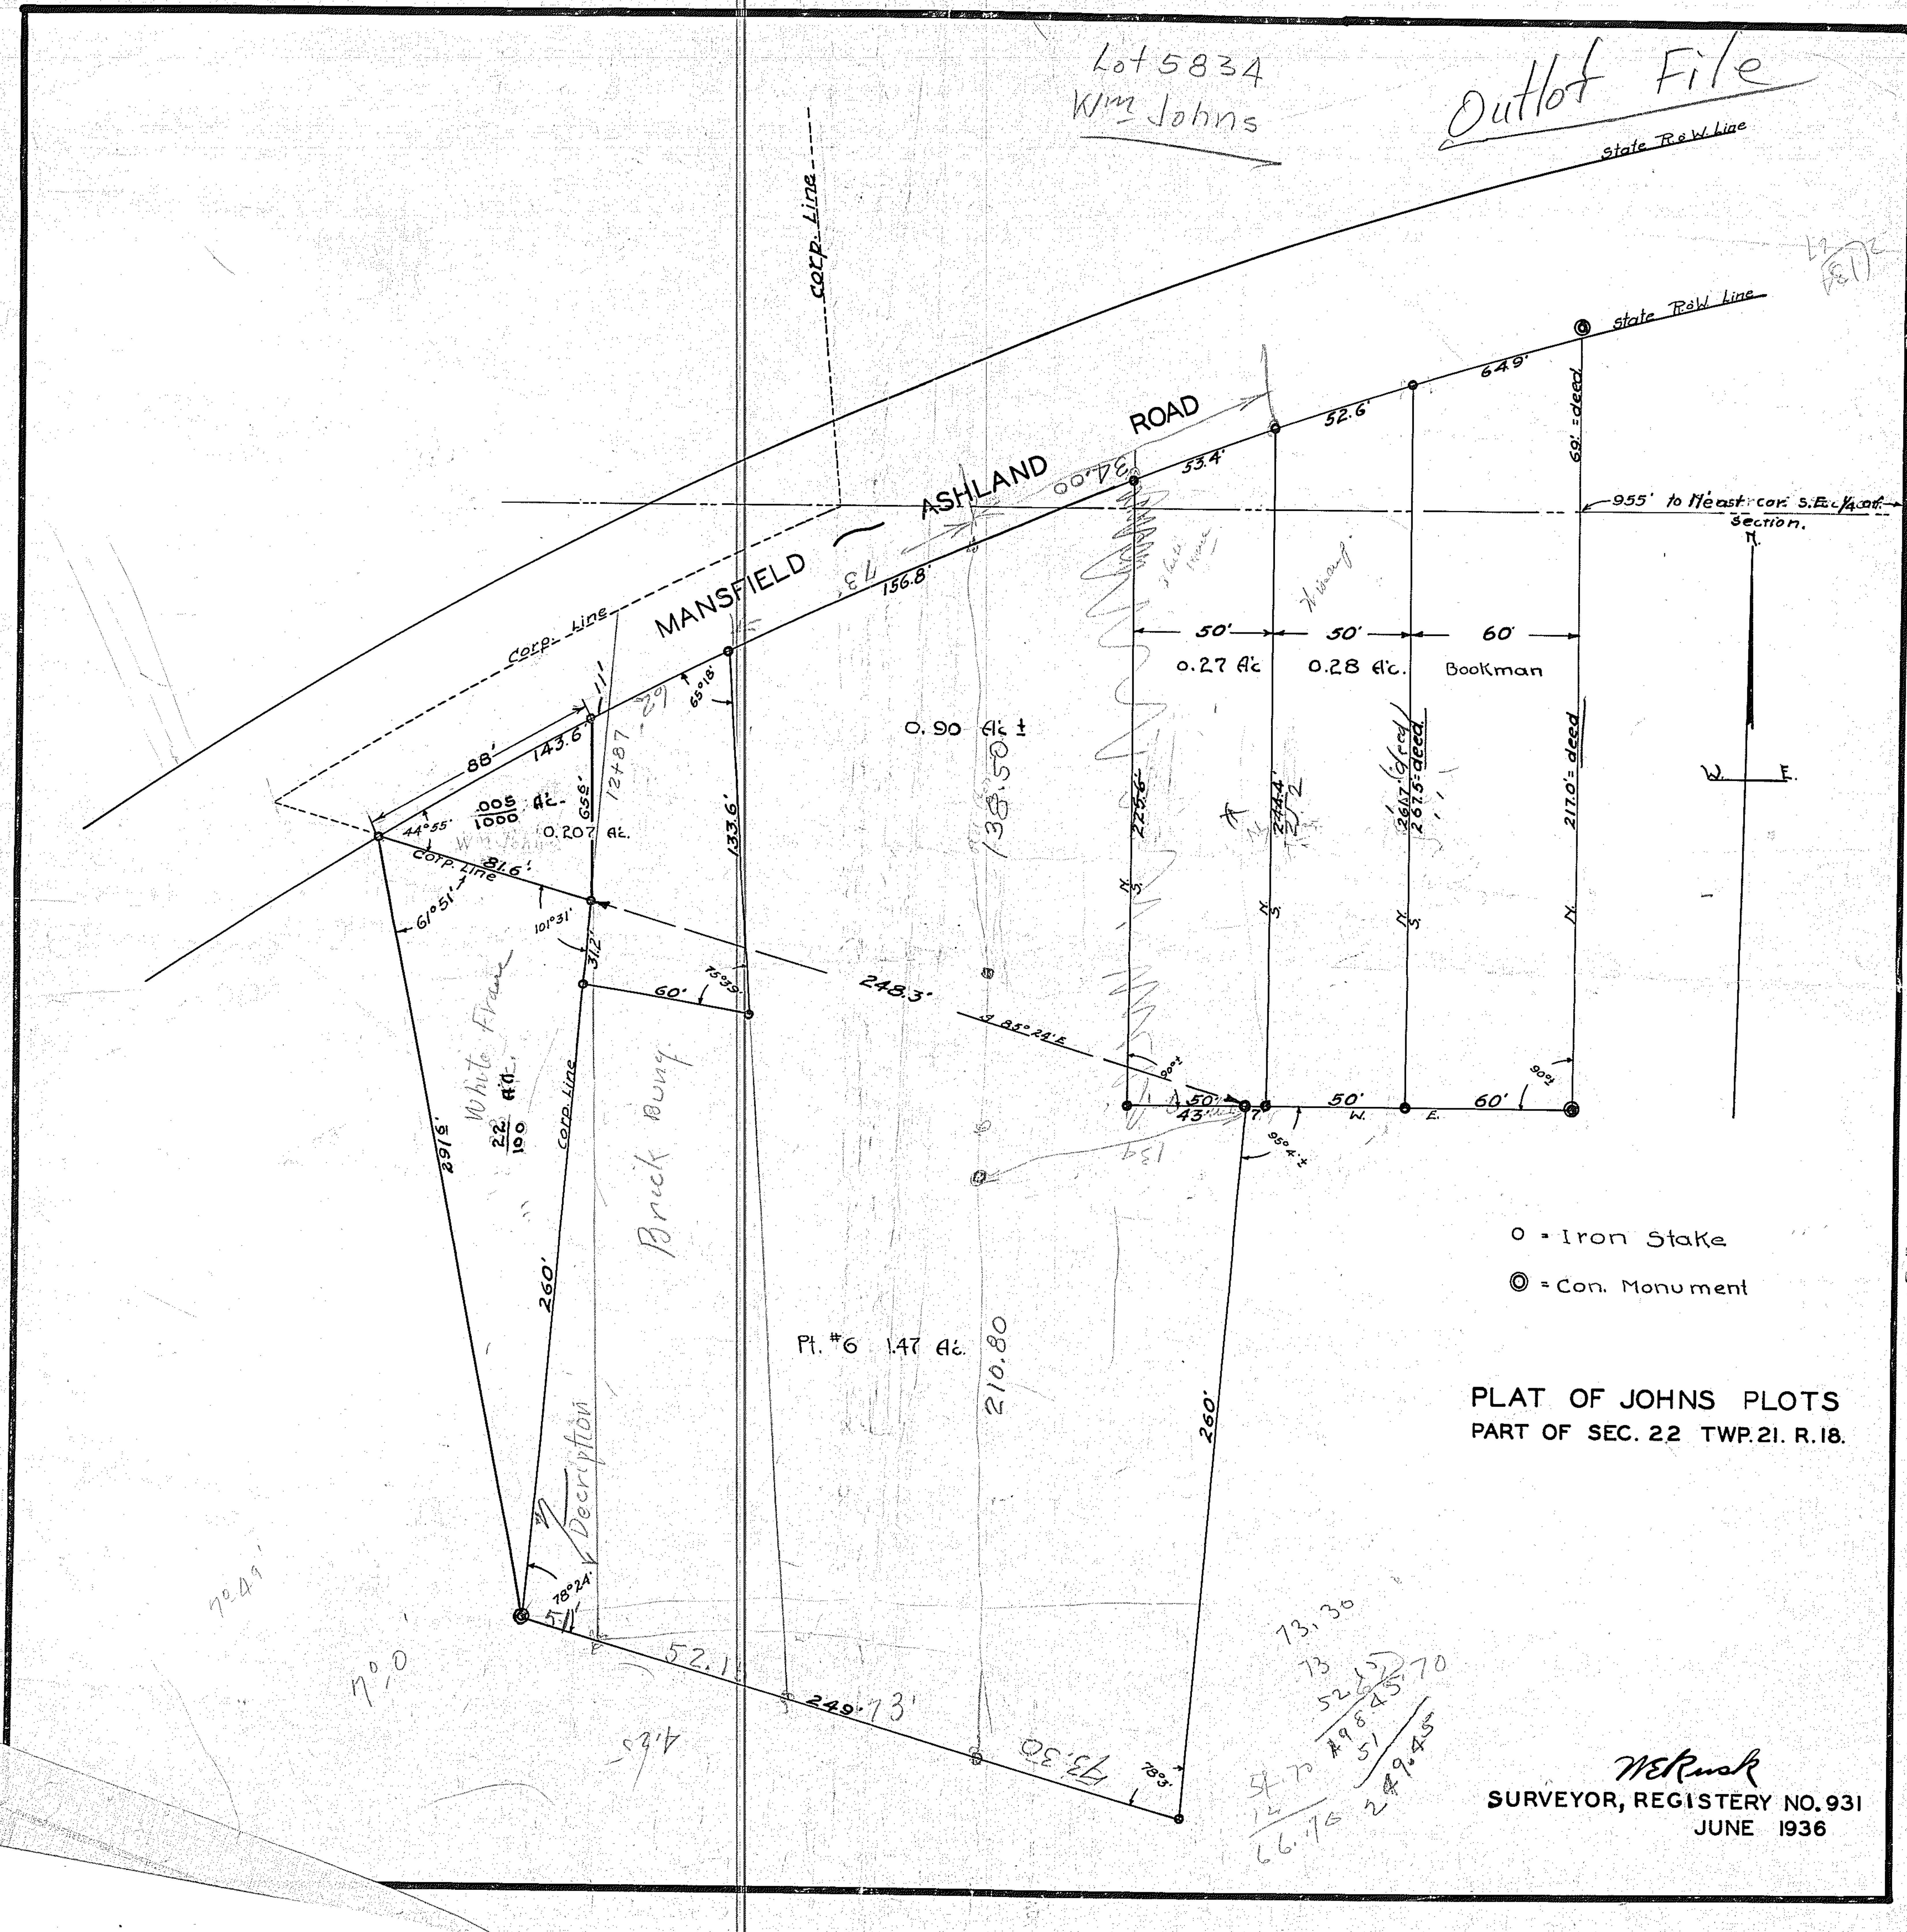
Lot 5834
Wm Johns
Outlot File
State R/W Line
Corp. Line
MANSFIELD — ASHLAND ROAD
955' to N.E. cor. S.E. 1/4 of Section
50'
50'
60'
0.27 Ac.
0.28 Ac.
Bookman
0.90 Ac ±
.005/1000 Ac.
0.207 Ac.
22/100 Ac.
248.3'
Brick Bung.
White Frame
Description
Pt. #6 1.47 Ac.
260'
291.5'
249.73'
52.1
73.30
210.80
138.50
156.8'
143.6'
88'
81.6'
133.6'
53.4'
52.6'
64.9'
69' = deed
217.0' = deed
267.5' = deed
225.6'
244.4'
o = Iron Stake
◎ = Con. Monument
PLAT OF JOHNS PLOTS
PART OF SEC. 22 TWP. 21. R. 18.
W.E. Rusk
SURVEYOR, REGISTERY NO. 931
JUNE 1936