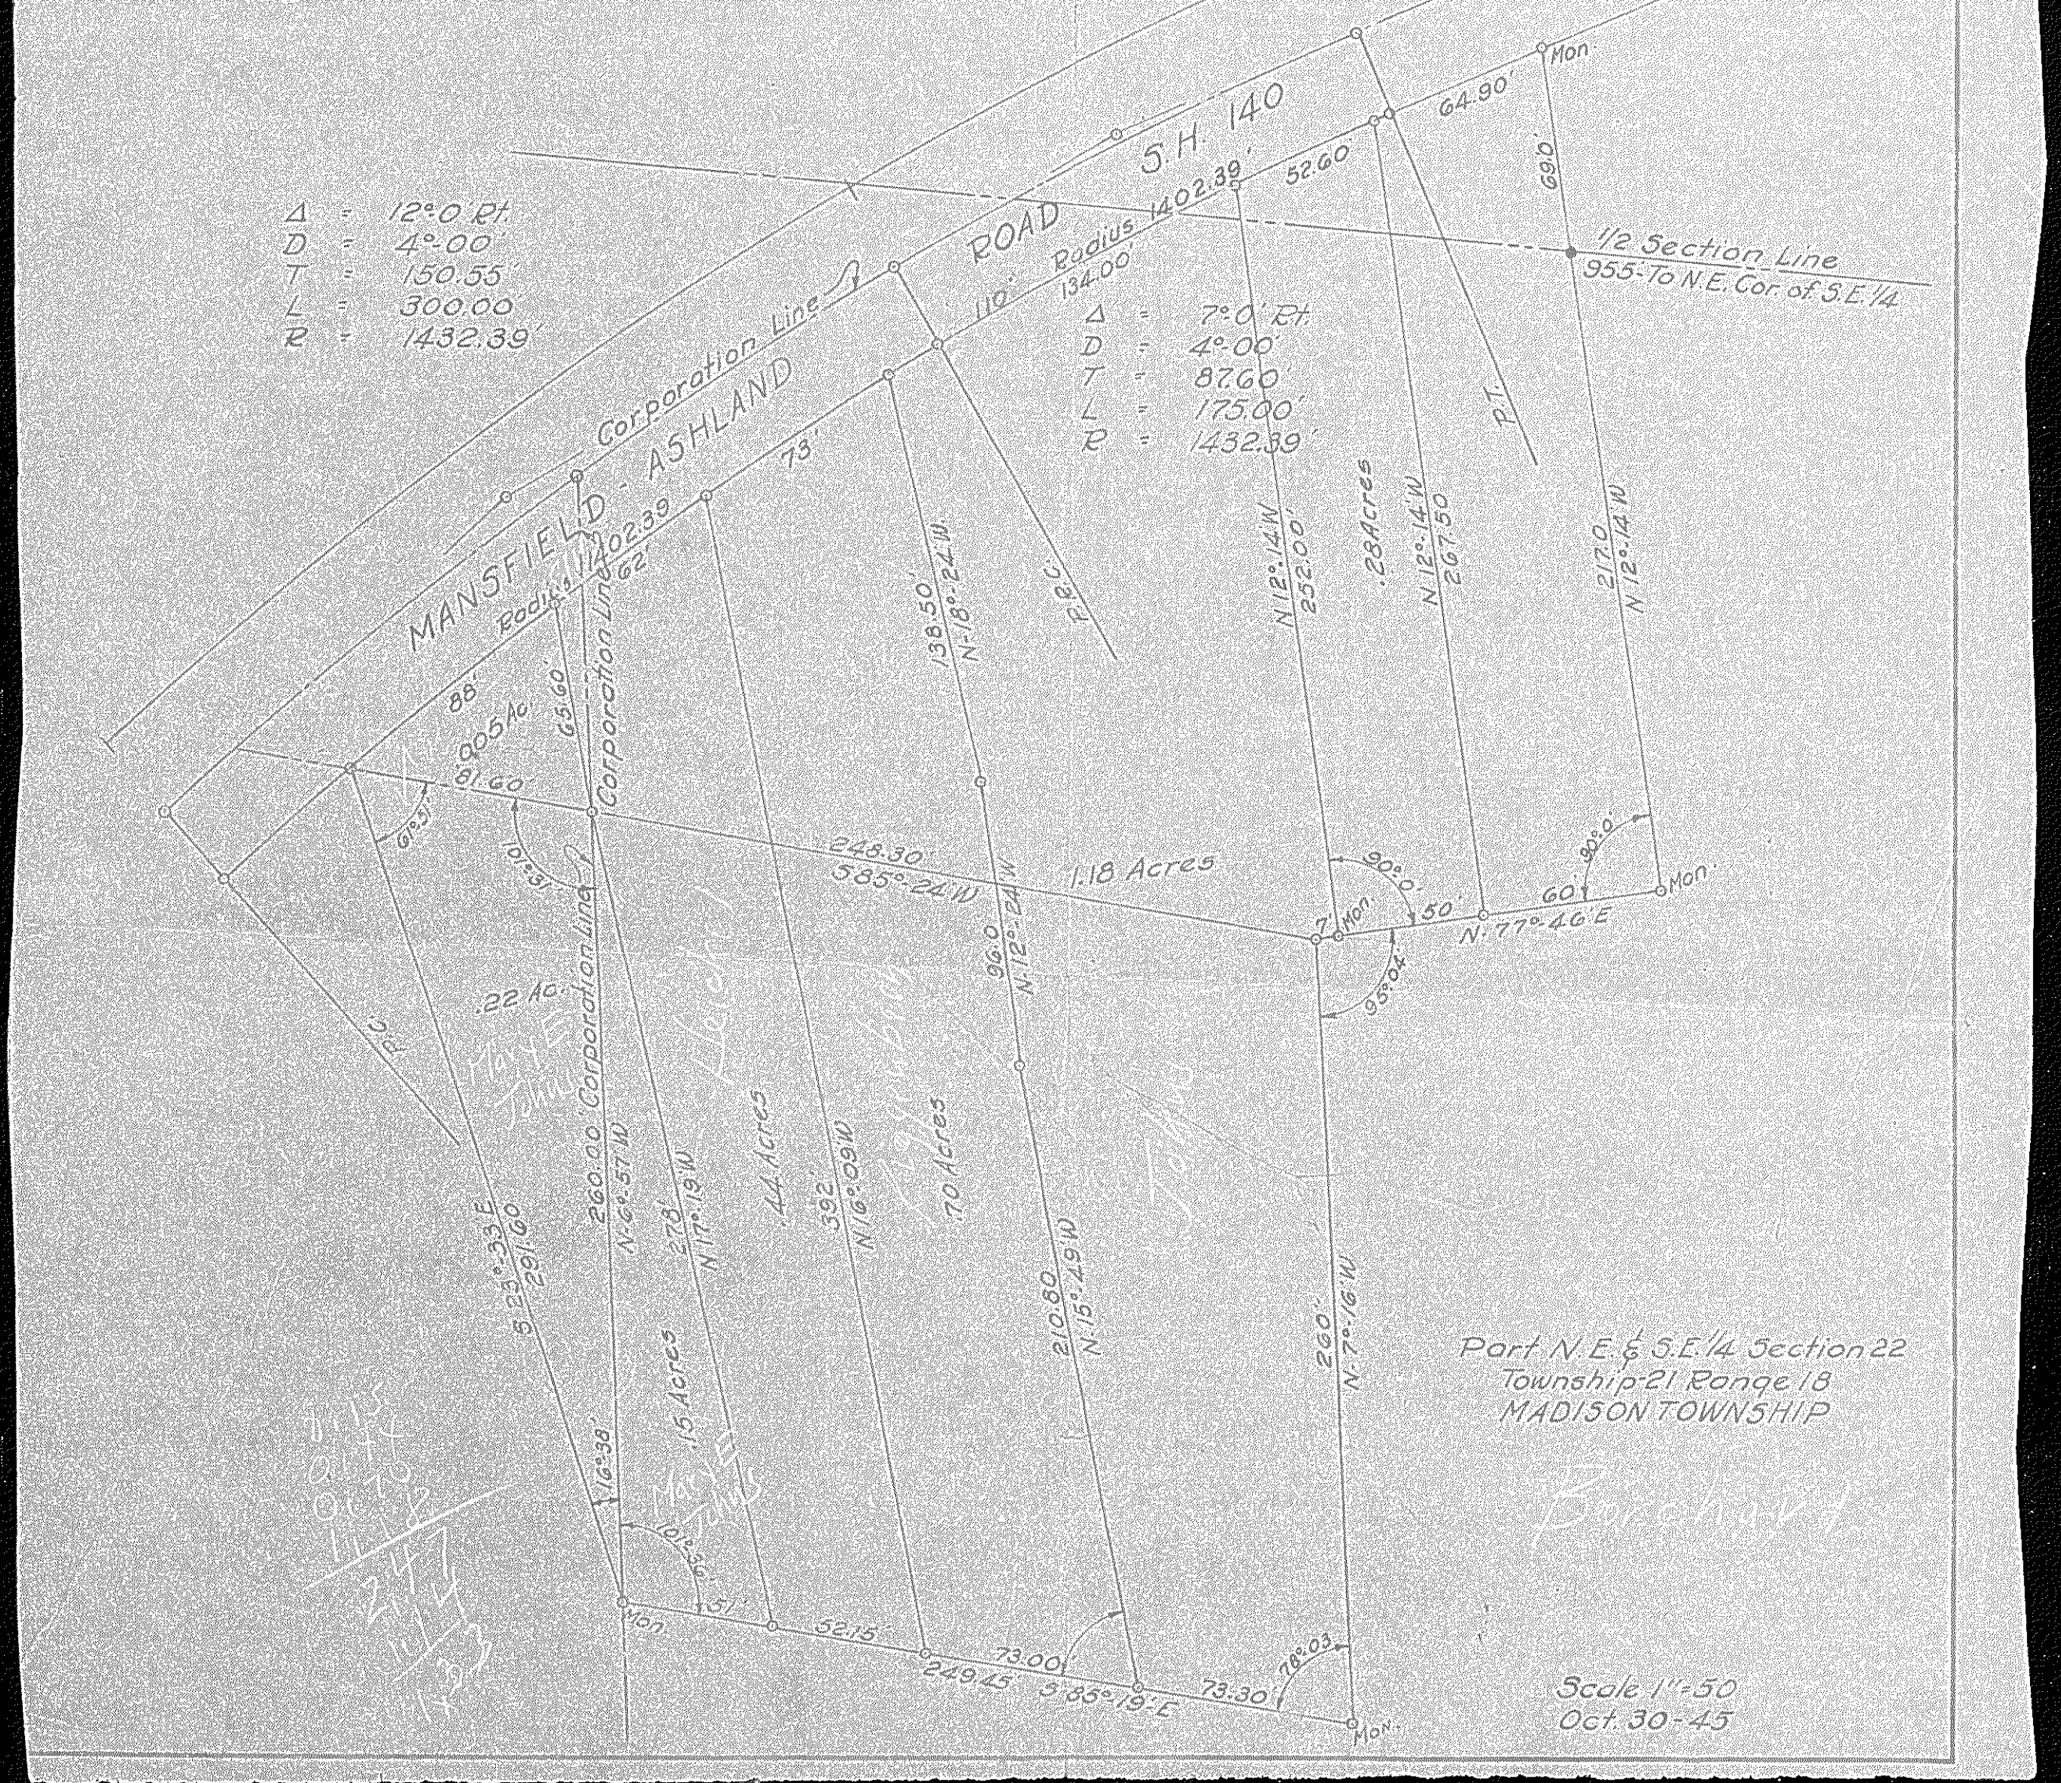

Δ = 12°0' Rt.
D = 4°00'
T = 150.55'
L = 300.00'
R = 1432.39'
Δ = 7°0' Rt.
D = 4°00'
T = 87.60'
L = 175.00'
R = 1432.39'
S.H. 140
ROAD
MANSFIELD - ASHLAND
Corporation Line
Radius 1402.39'
1/2 Section Line
955'-To N.E. Cor. of S.E. 1/4
Mon.
P.T.
P.R.C.
.28 Acres
1.18 Acres
.22 Ac.
.44 Acres
.70 Acres
.15 Acres
.005 Ac.
N. 77°-46' E
S. 85°-24' W
S. 85°-19' E
Part N.E. & S.E. 1/4 Section 22
Township-21 Range 18
MADISON TOWNSHIP
Scale 1"=50
Oct. 30-45