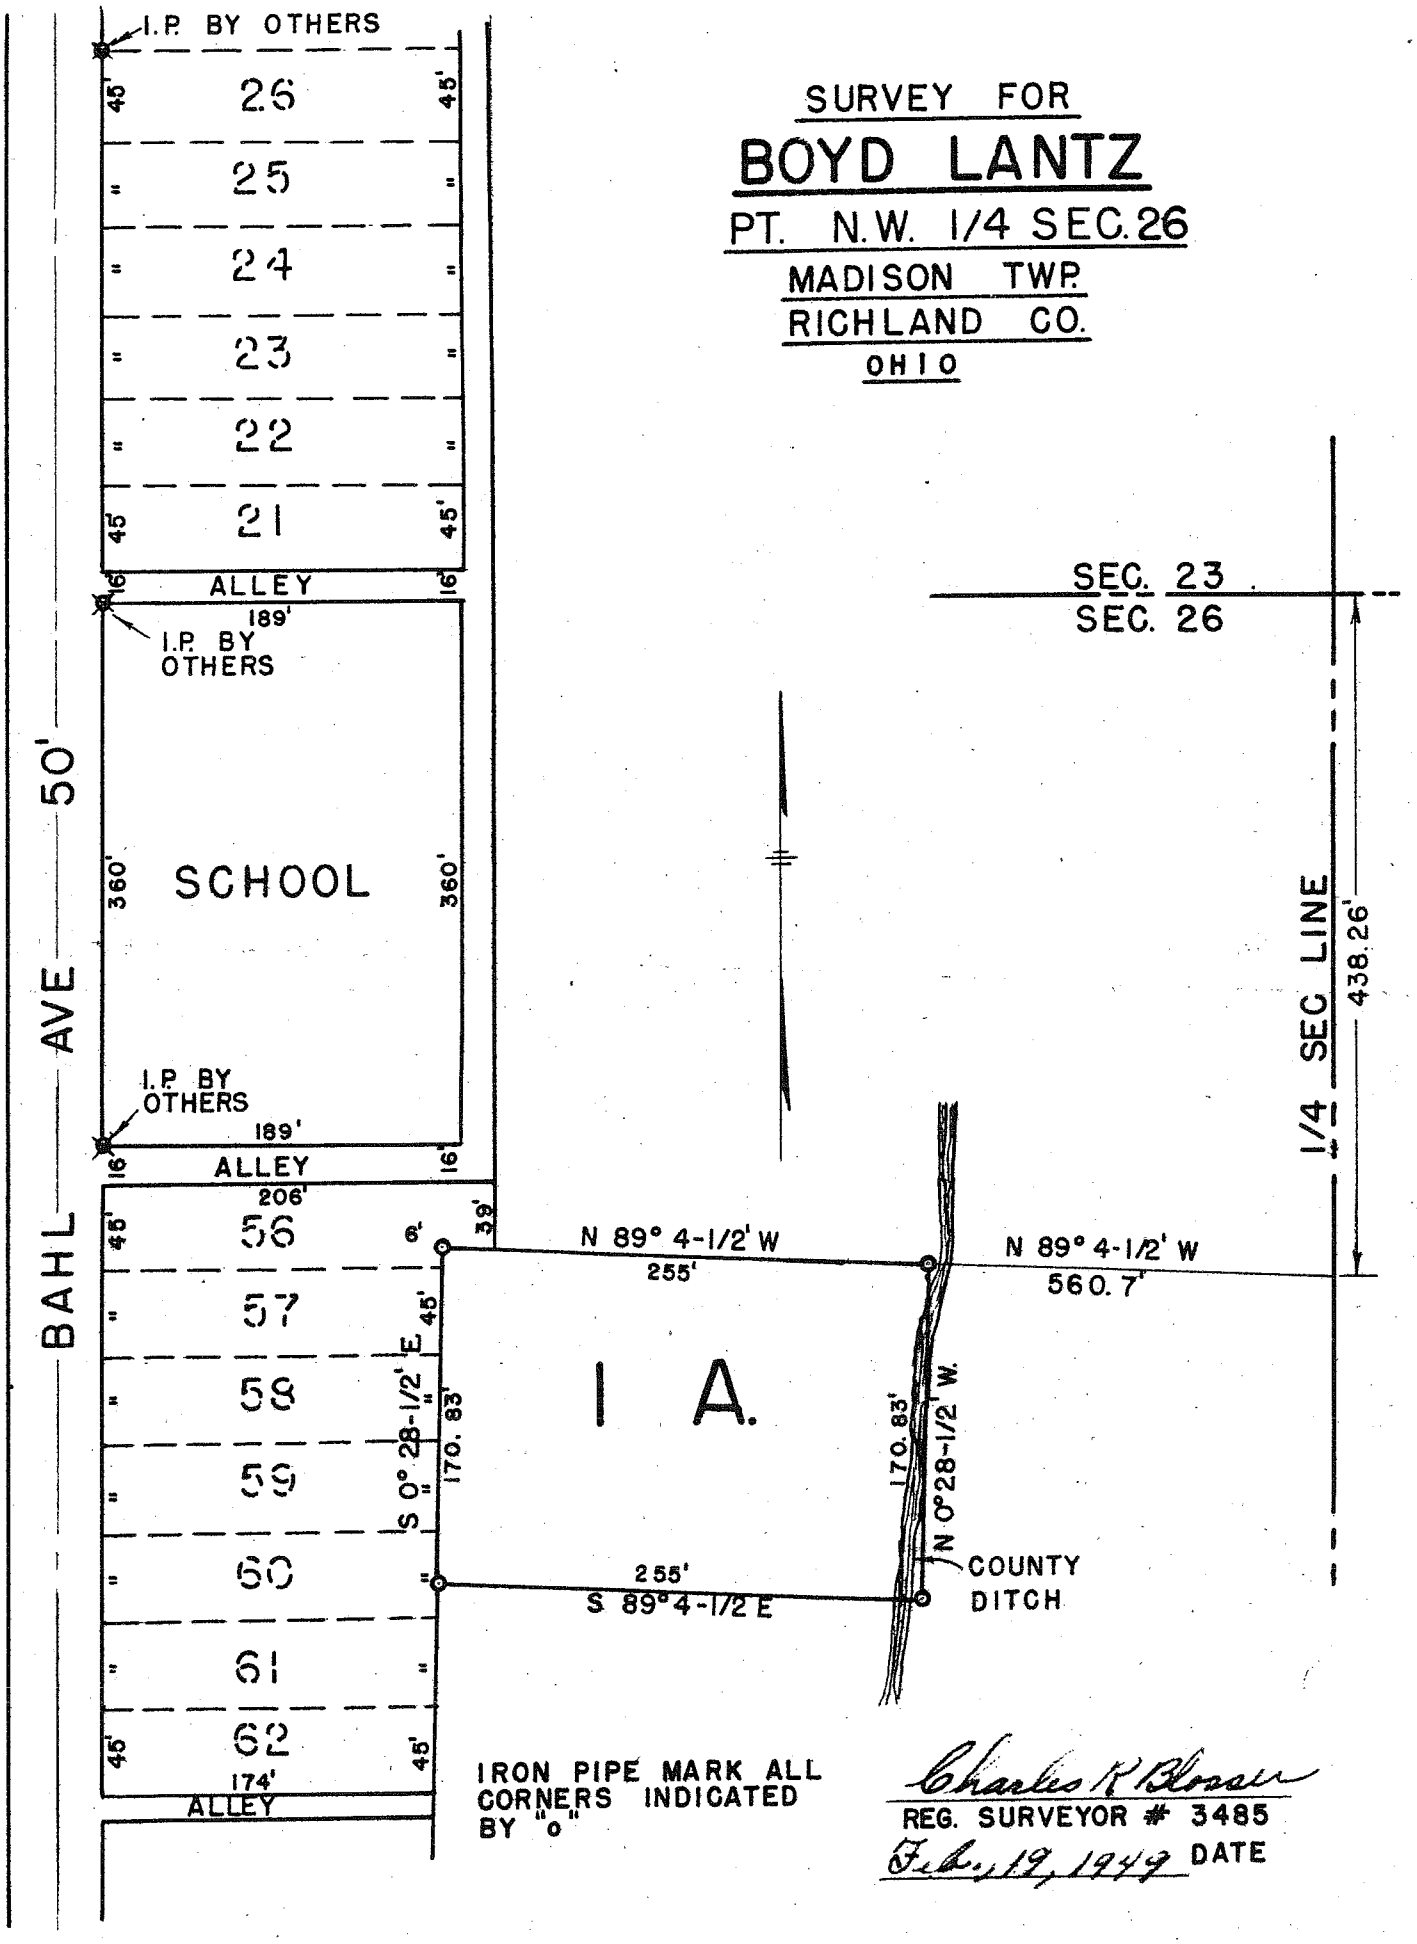
I.P. BY OTHERS
26
25
24
23
22
21
45'
ALLEY
16'
189'
I.P. BY OTHERS
SCHOOL
360'
I.P. BY OTHERS
189'
ALLEY
206'
56
57
58
59
60
61
62
174'
ALLEY
BAHL AVE 50'
SURVEY FOR
BOYD LANTZ
PT. N.W. 1/4 SEC. 26
MADISON TWP.
RICHLAND CO.
OHIO
SEC. 23
SEC. 26
1/4 SEC LINE
438.26'
N 89° 4-1/2' W
255'
N 89° 4-1/2' W
560.7'
S 0° 28-1/2' E
170.83'
N 0° 28-1/2' W.
170.83'
I A.
COUNTY DITCH
255'
S 89° 4-1/2 E
IRON PIPE MARK ALL CORNERS INDICATED BY "o"
Charles R Bloser
REG. SURVEYOR # 3485
Feb. 19, 1949 DATE