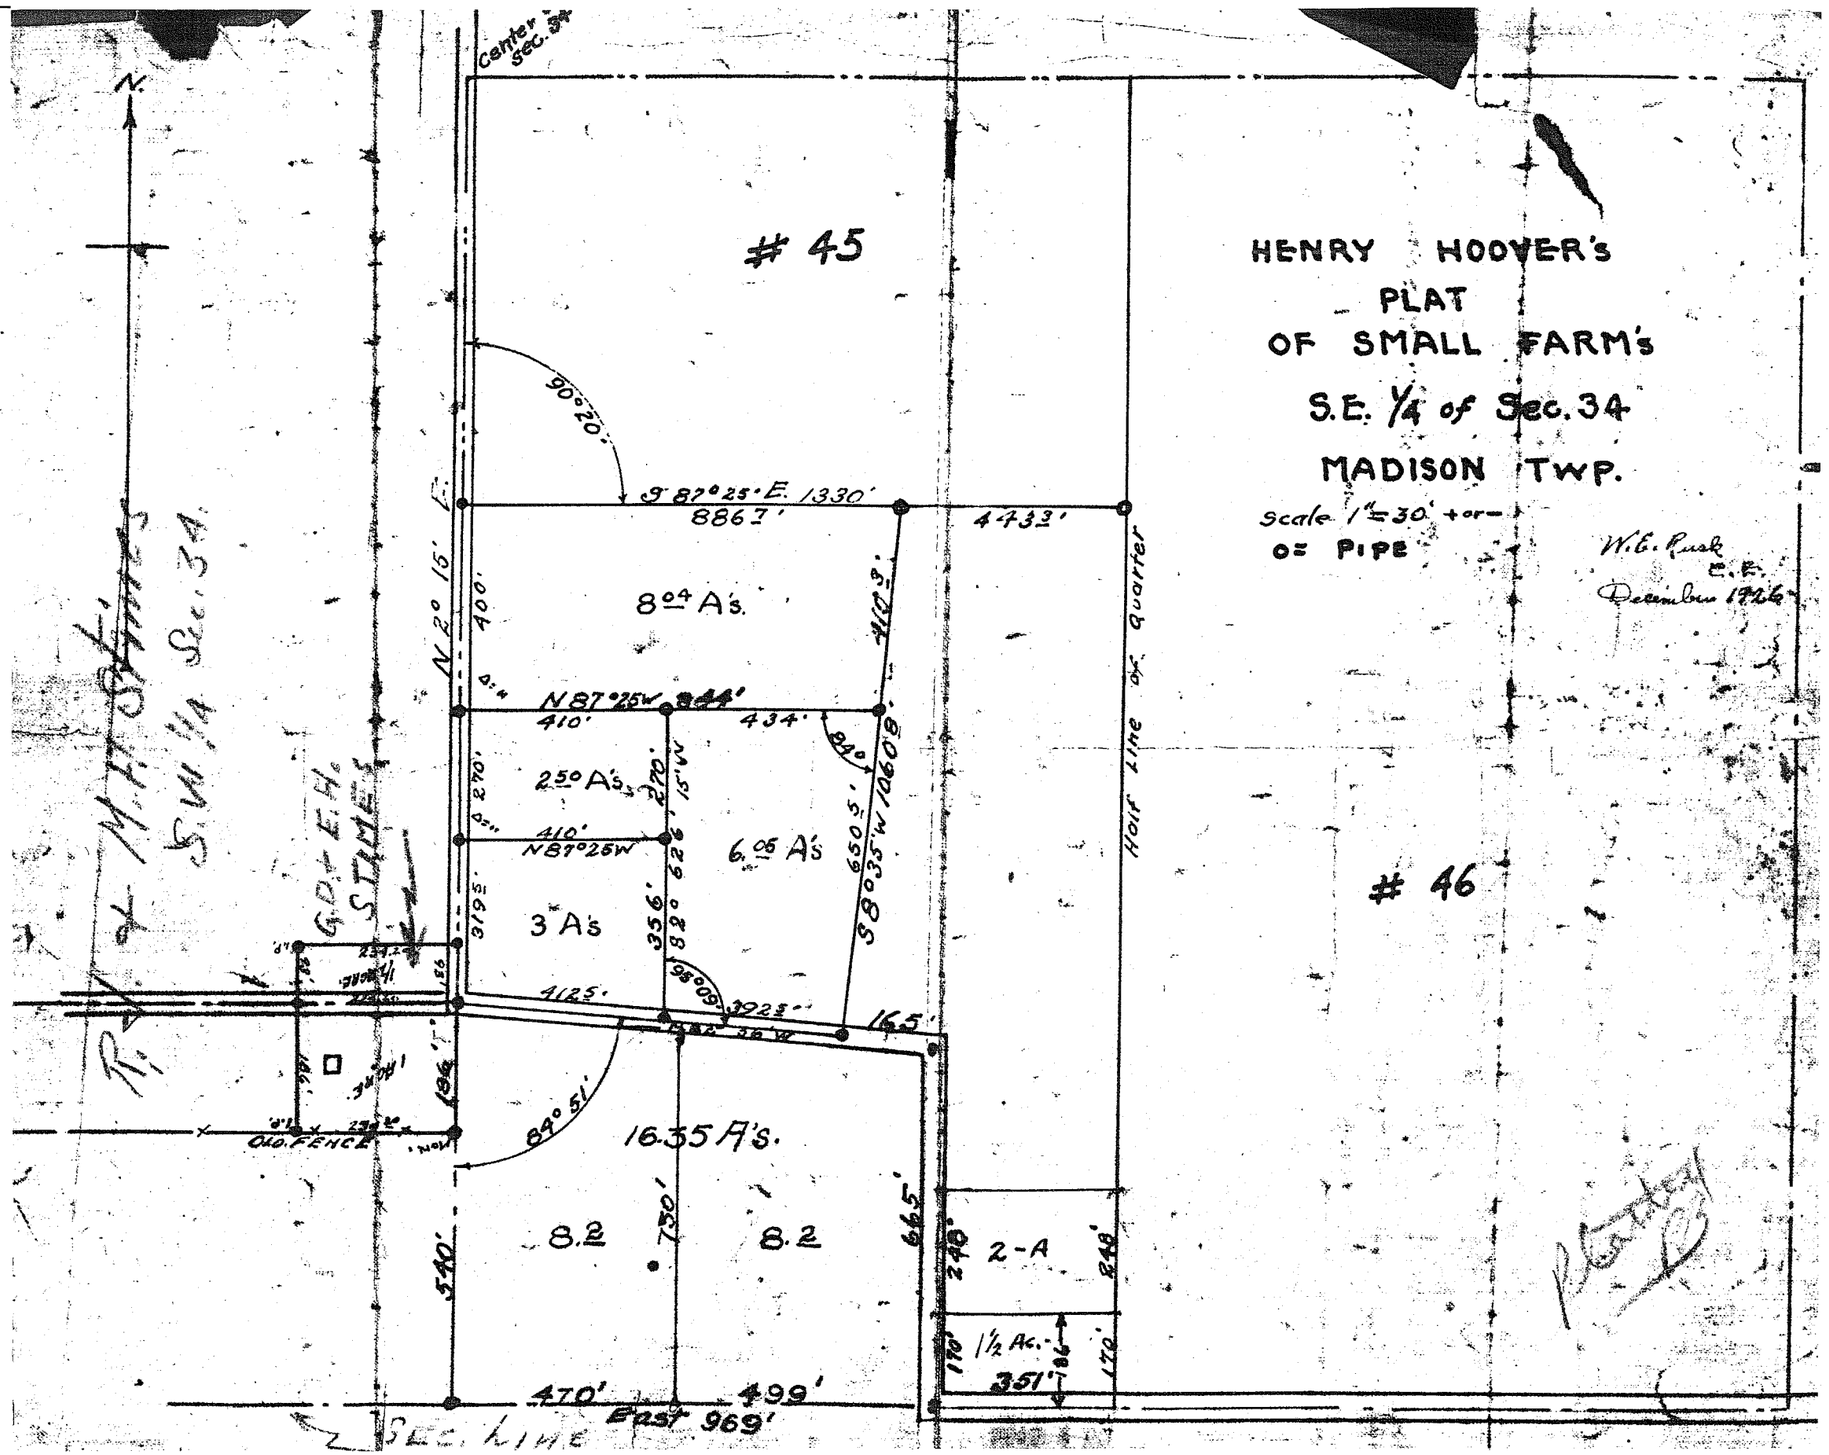
HENRY HOOVER'S
PLAT
OF SMALL FARM'S
S.E. 1/4 of Sec. 34
MADISON TWP.
Scale 1" = 30' +or-
O= PIPE
W.E. Rusk
C.E.
December 1926
# 45
# 46
Center Sec. 34
N.
90°20'
S 87°25' E. 1330'
886.7'
443.3'
8.04 A's.
N 2° 15' E.
400'
410.3'
N 87°25W 844'
410'
434'
84°
2.50 A's.
270'
270'
15'W
410'
N 87°25W
6.05 A's
650.5'
S 8°35'W 1060.8'
Half Line of Quarter
3 A's
319.5'
356'
82°
95°09'
392.5'
412.5'
16.5'
186'
84°51'
16.35 A's.
OLD FENCE
8.2
8.2
750'
540'
665'
248'
2-A
248'
170'
1½ Ac.
170'
351'
470'
499'
East 969'
SEC. LINE
G.D. & E.H. STIMES
R.V. & M.H. Stimes
S.W. 1/4 Sec. 34