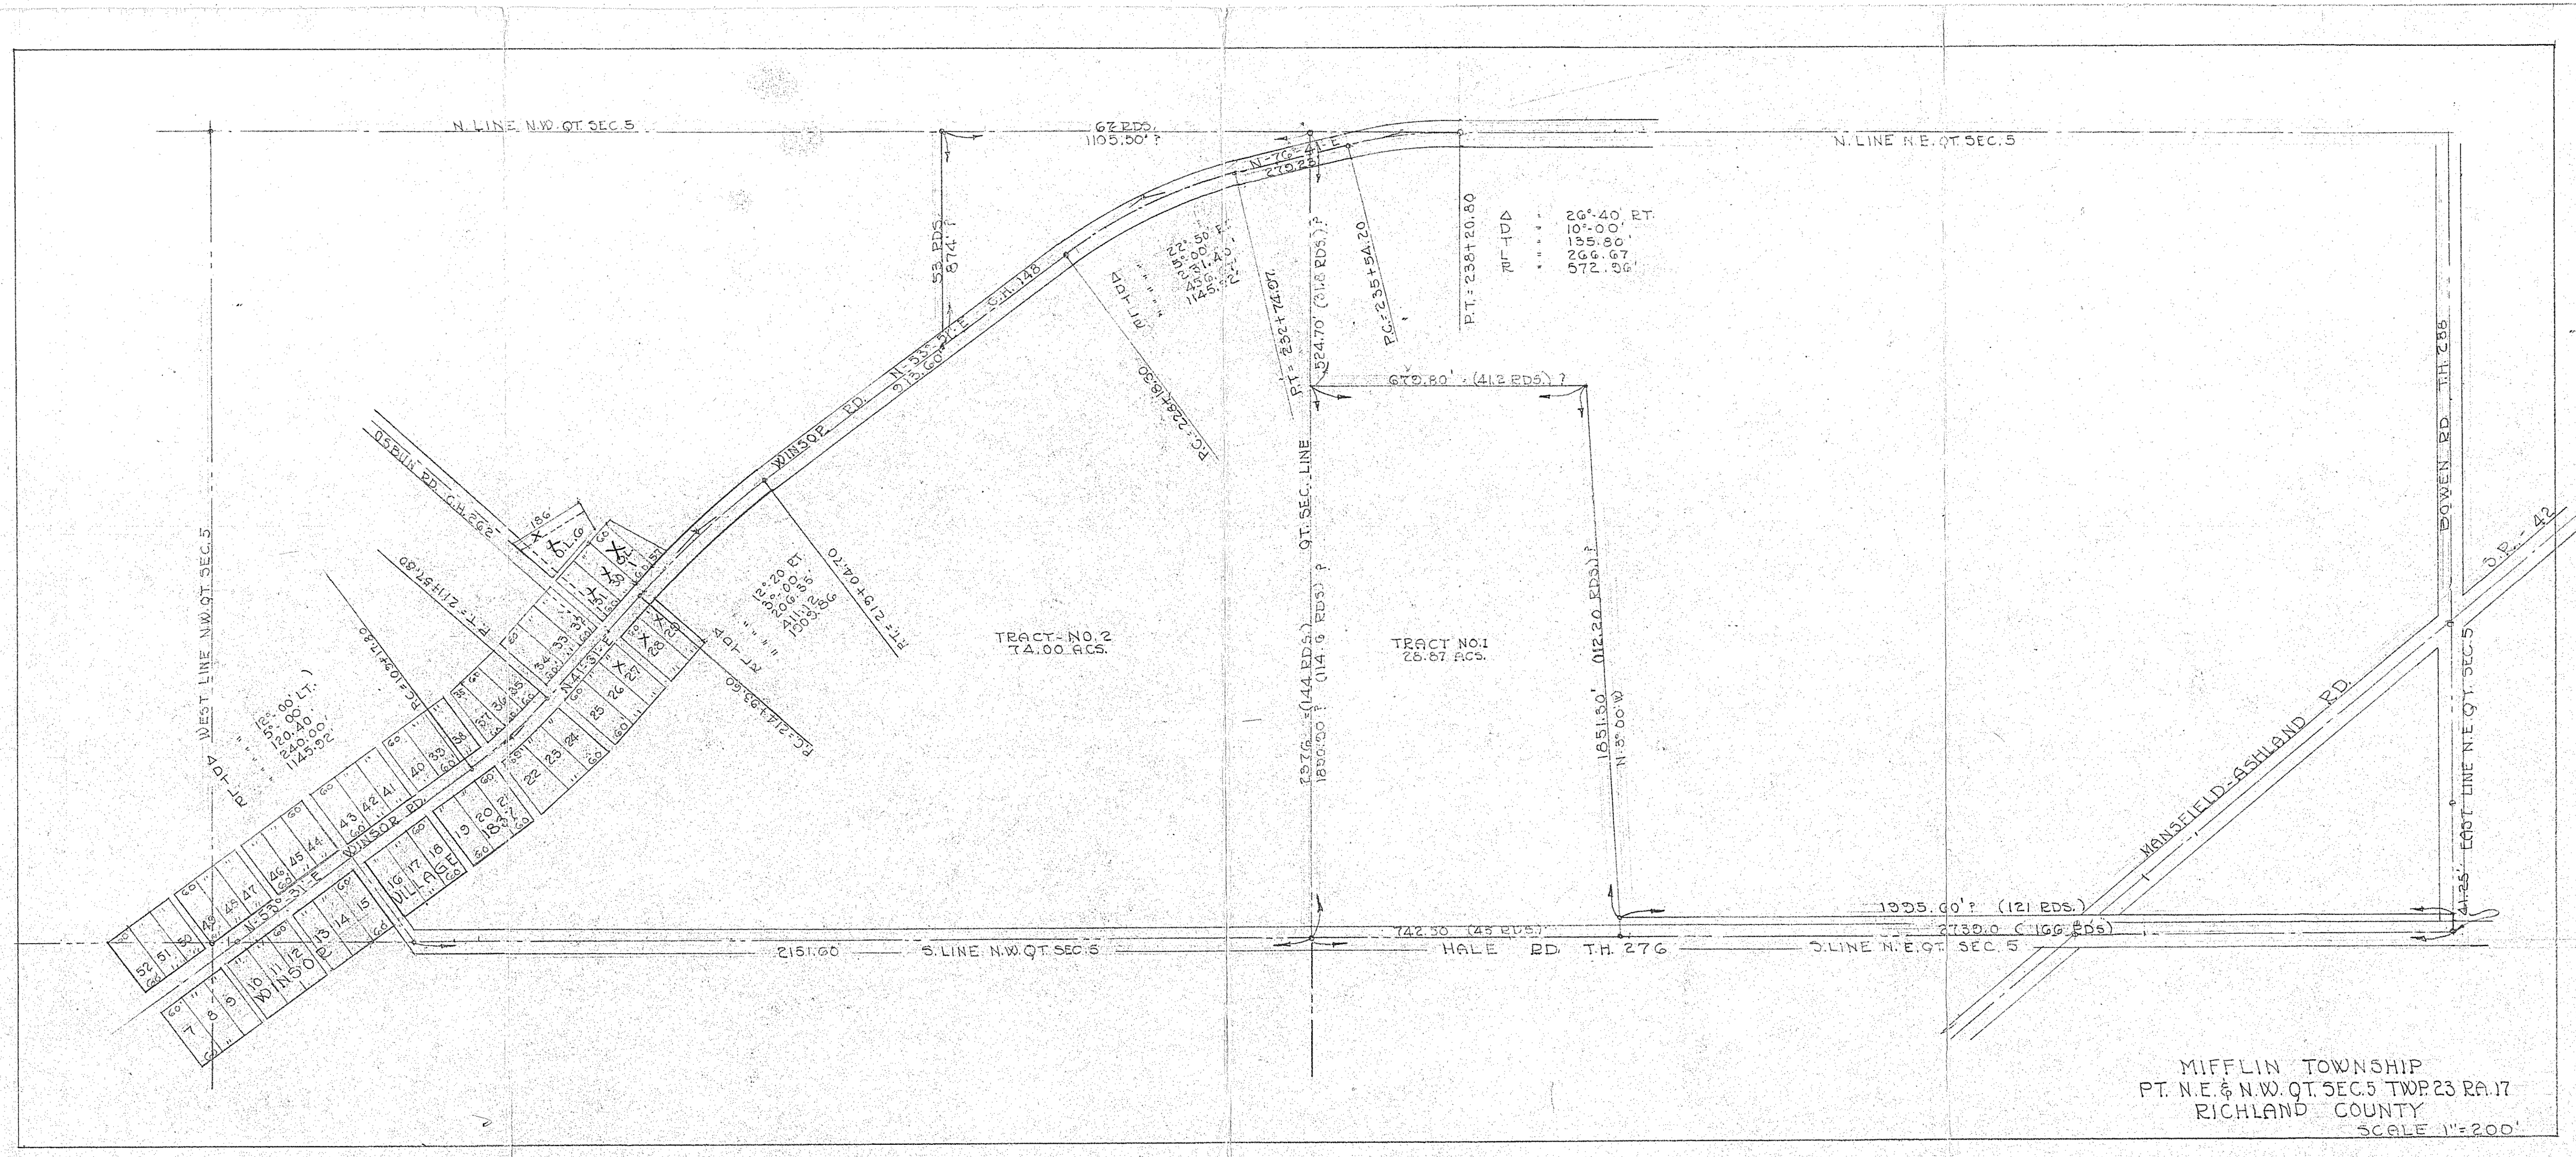
N. LINE N.W. QT. SEC. 5
N. LINE N.E. QT. SEC. 5
62 RDS.
1105.50' ?
53 RDS.
874' ?
WINSOR RD.
OSBUN RD. C.H. 262
WEST LINE N.W. QT. SEC. 5
TRACT NO. 2
74.00 ACS.
TRACT NO. 1
28.87 ACS.
QT. SEC. LINE
1851.50' (112.20 RDS.) ?
N. 3° 00' W.
1995.00' ? (121 RDS.)
2739.0 (166 RDS.)
742.50 (45 RDS.)
2151.60
S. LINE N.W. QT. SEC. 5
HALE RD. T.H. 276
S. LINE N.E. QT. SEC. 5
MANSFIELD-ASHLAND RD.
BOWEN RD. T.H. 288
S.R. 42
EAST LINE N.E. QT. SEC. 5
Δ = 26°-40' RT.
D = 10°-00'
T = 135.80'
L = 266.67
R = 572.96'
P.T. = 238+20.80
P.C. = 235+54.20
P.T. = 232+74.07
524.70' (31.8 RDS.) ?
679.80' (41.2 RDS.) ?
1850.50' ? (114.6 RDS.) ?
2376 = (144 RDS.)
WINSOR
VILLAGE
MIFFLIN TOWNSHIP
PT. N.E. & N.W. QT. SEC. 5 TWP. 23 RA. 17
RICHLAND COUNTY
SCALE 1" = 200'