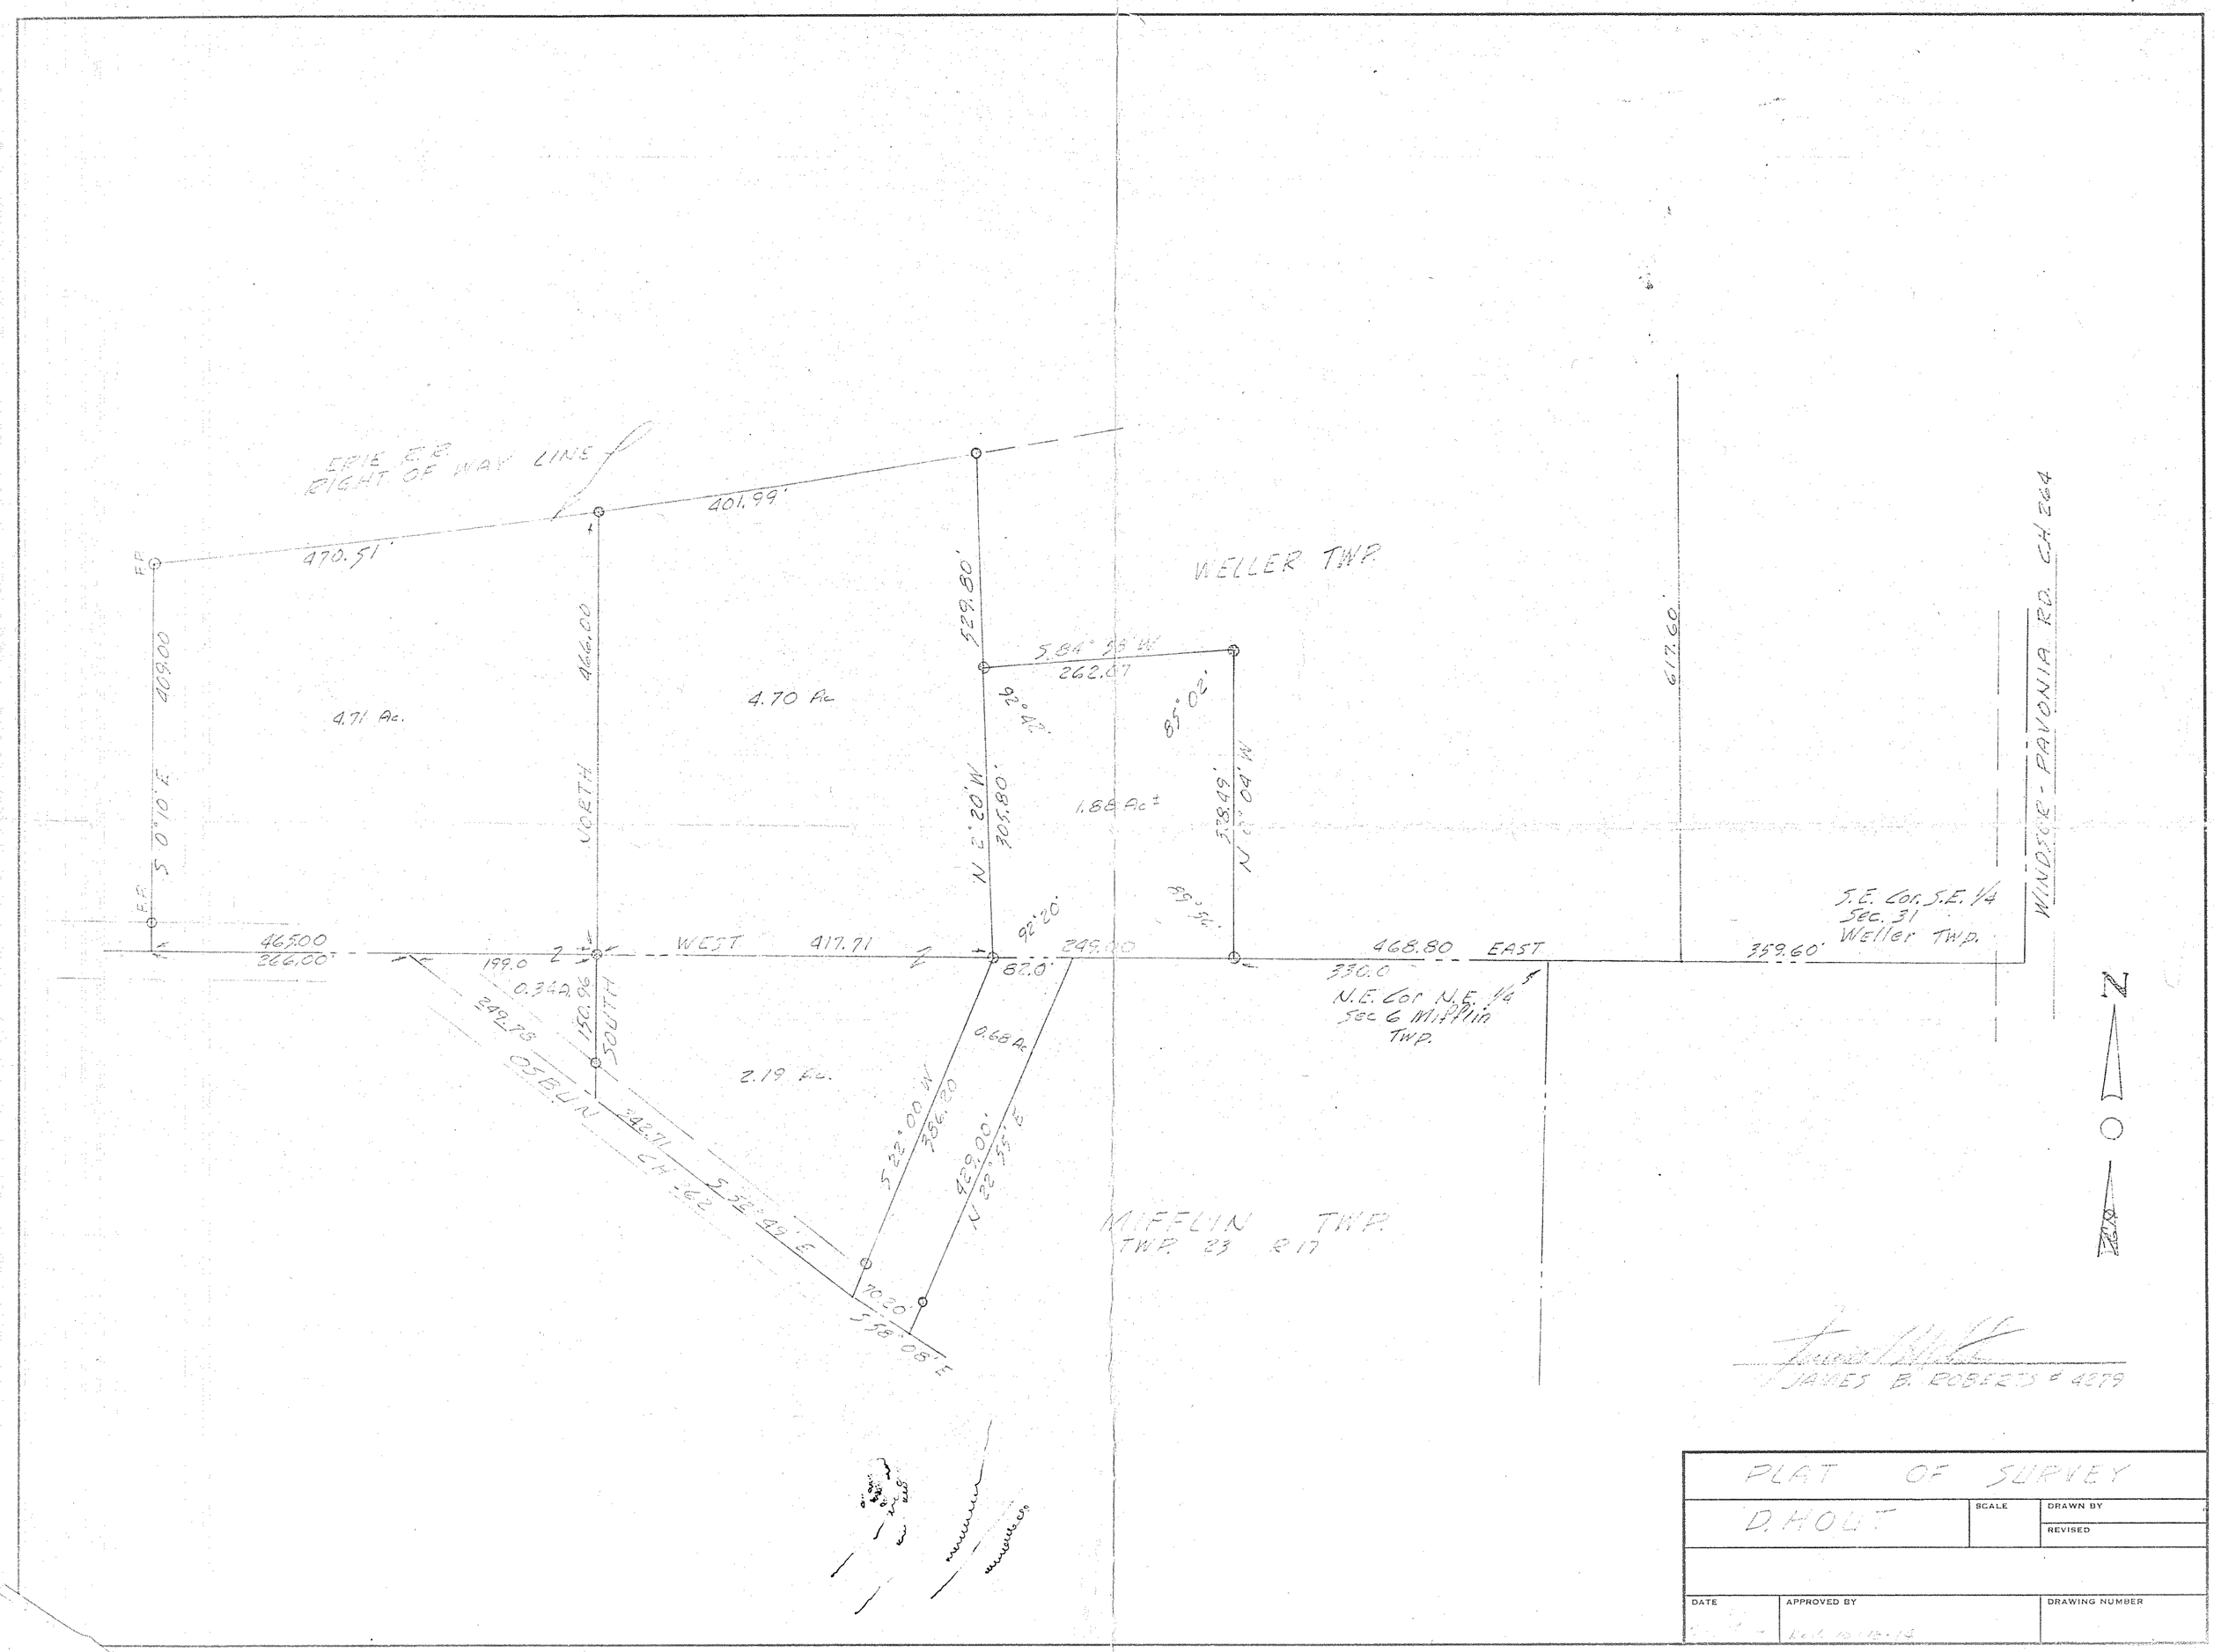
ERIE R.R.
RIGHT OF WAY LINE
470.51'
401.99'
WELLER TWP.
409.00
S 0°10' E
466.00
NORTH
4.71 Ac.
4.70 Ac.
529.80'
S 84° 58' W
262.07
92°42'
85°02'
N 2°20' W
305.80'
1.88 Ac±
528.49'
N 0°04' W
89°56'
617.60'
WINDSOR - PAVONIA RD. CH. 264
S.E. Cor. S.E. 1/4
Sec. 31
Weller Twp.
465.00
266.00'
199.0
WEST
417.71
92°20'
82.0'
249.00
468.80
EAST
359.60'
330.0
N.E. Cor N.E. 1/4
Sec 6 Mifflin
Twp.
0.34 Ac.
150.96
SOUTH
249.78
OSBUN
342.71
CH 262
S 52°49' E
2.19 Ac.
0.68 Ac.
S 22°00' W
386.20
429.00'
N 22°55' E
70.20'
S 58°08' E
MIFFLIN TWP.
TWP. 23 R17
N
JAMES B. ROBERTS # 4279
PLAT OF SURVEY
D. HOUT
SCALE
DRAWN BY
REVISED
DATE
APPROVED BY
DRAWING NUMBER

Weller #31