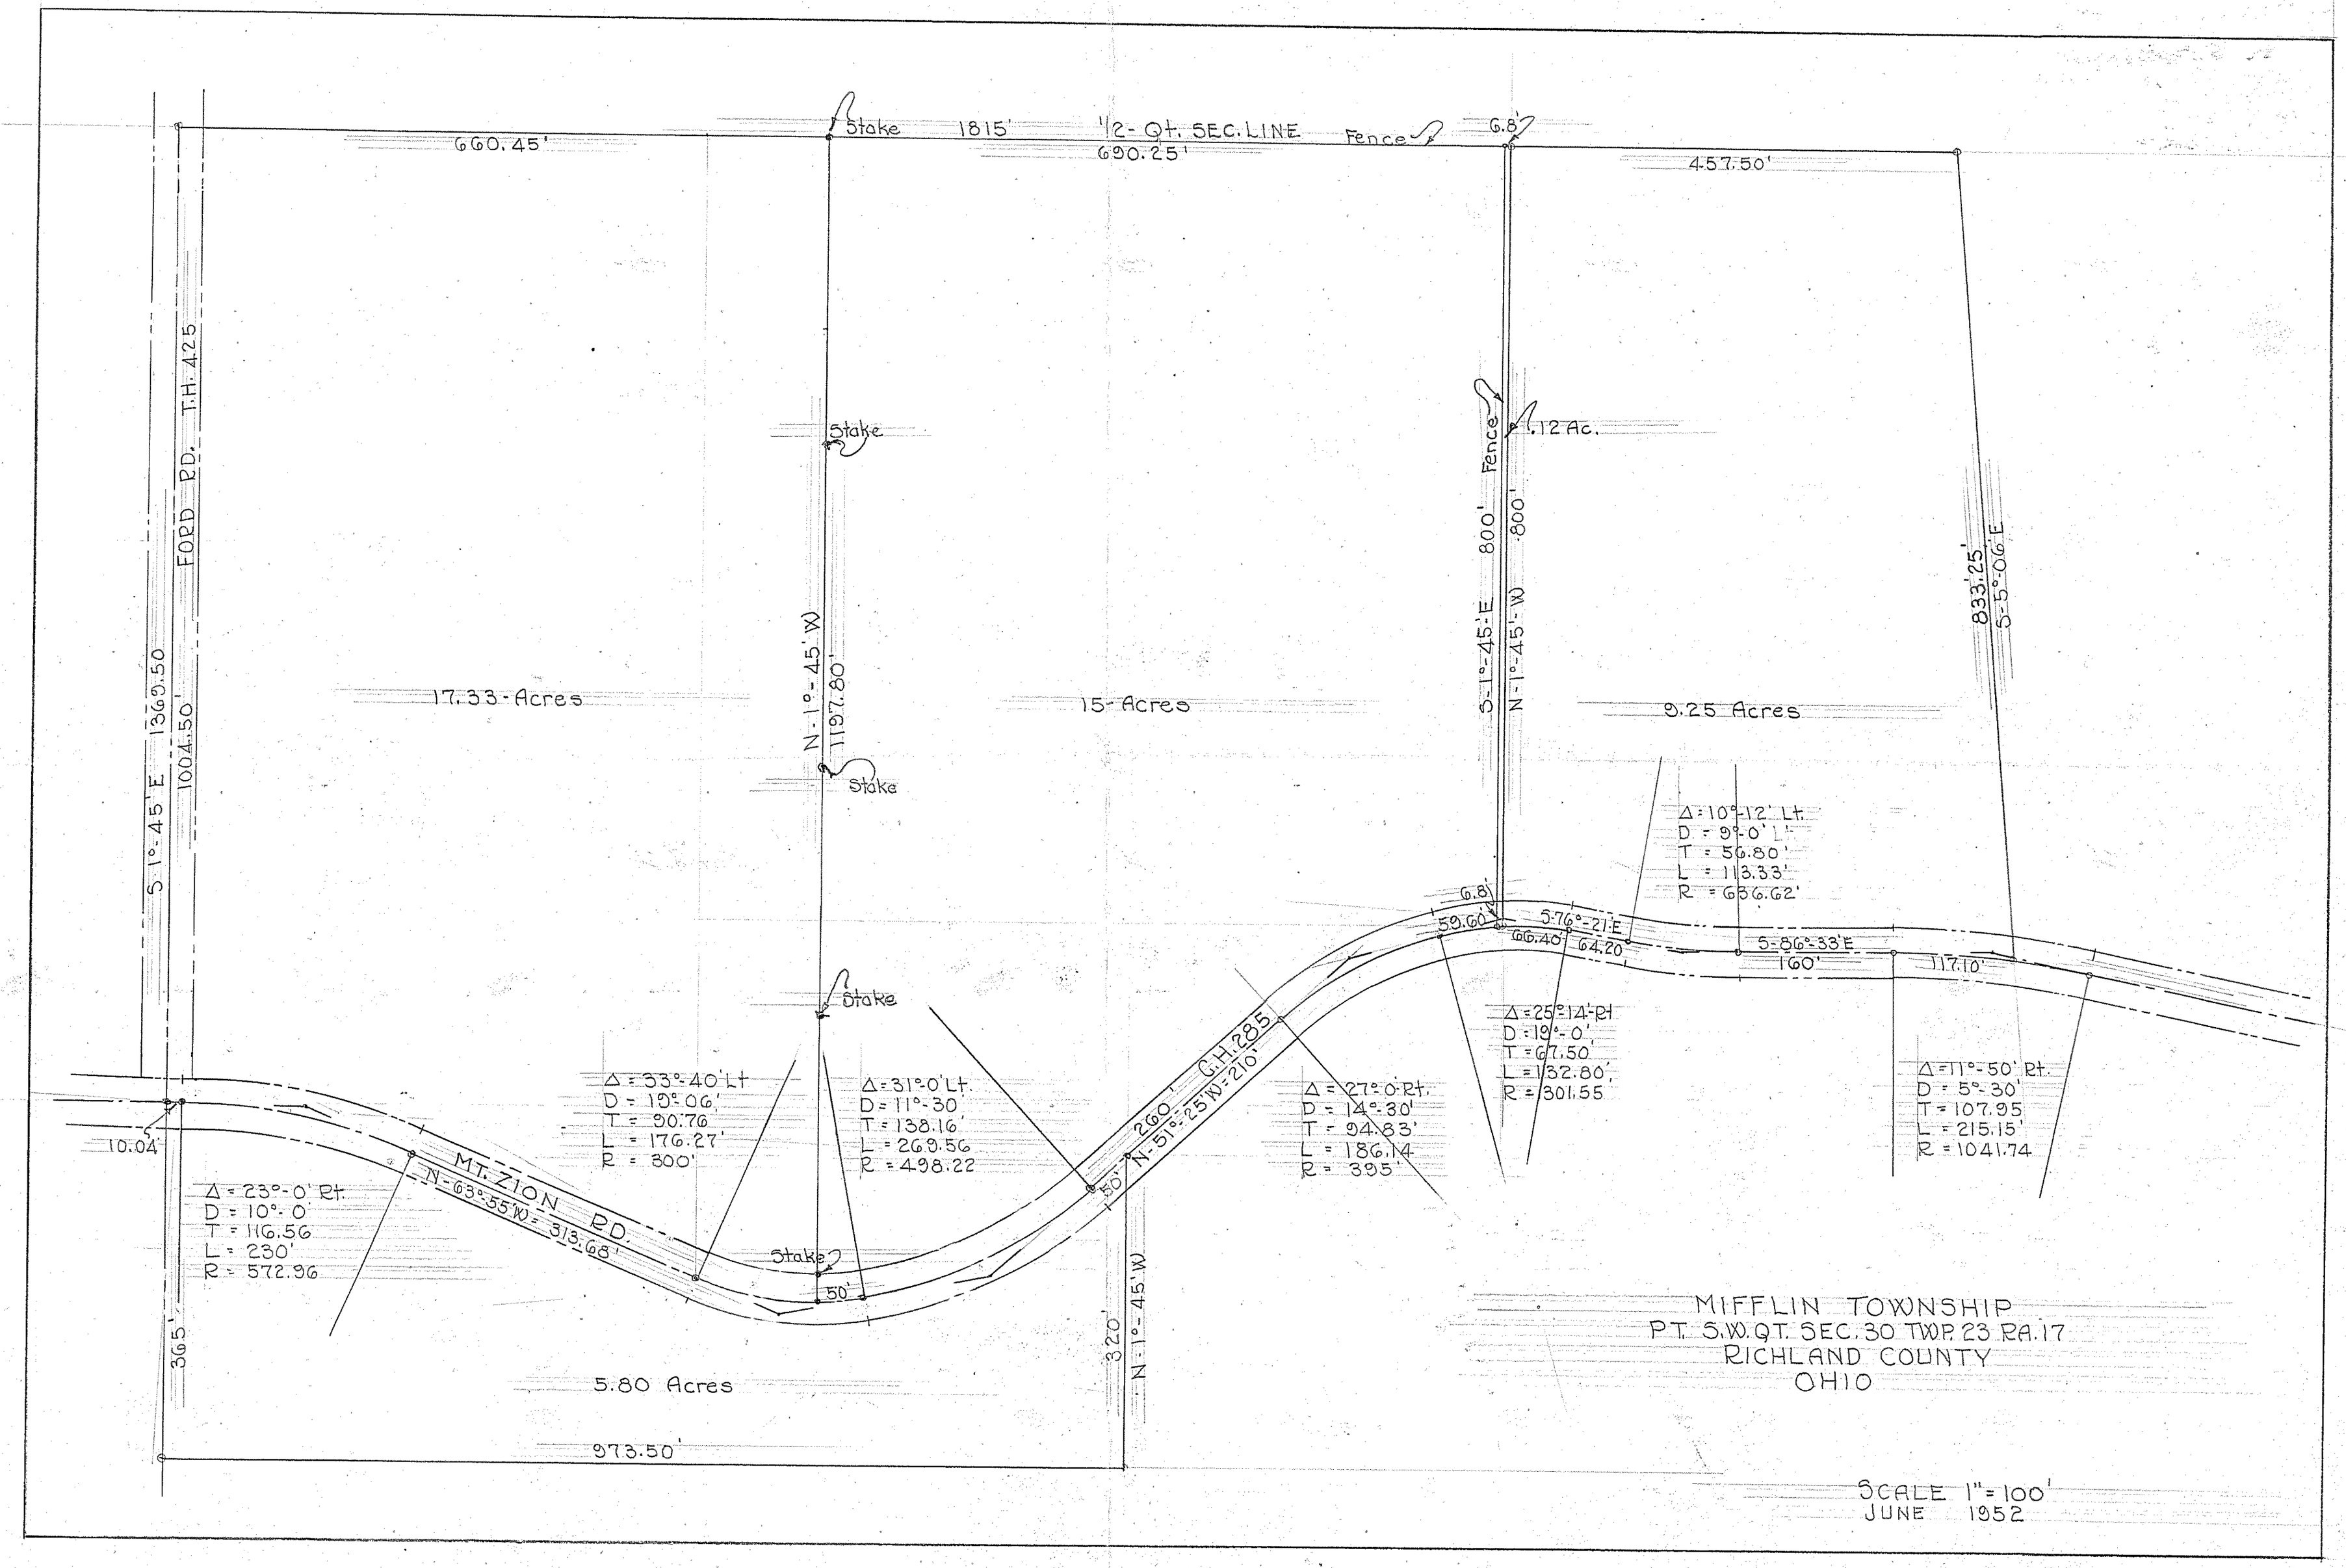
660.45'
Stake
1815'
1/2 - Qt. SEC. LINE
690.25'
Fence
6.8'
457.50'
FORD RD. T.H. 425
S 1°-45' E 1369.50
1004.50'
Stake
Fence
.12 Ac.
800'
S-1°-45'-E
N-1°-45'-W
.800'
833.25'
S-5°-06'-E
17.33 - Acres
N-1°-45'-W
1197.80'
15 - Acres
9.25 Acres
Stake
Δ = 10°-12' Lt.
D = 9°-0' Lt.
T = 56.80'
L = 113.33'
R = 636.62'
6.8'
59.60'
S-76°-21'-E
66.40'
64.20
S-86°-33'-E
160'
117.10'
Stake
Δ = 25°-14' Rt.
D = 19°-0'
T = 67.50'
L = 132.80'
R = 301.55
Δ = 11°-50' Rt.
D = 5°-30'
T = 107.95
L = 215.15'
R = 1041.74
Δ = 33°-40' Lt.
D = 10°-06'
T = 90.76
L = 176.27'
R = 800'
Δ = 31°-0' Lt.
D = 11°-30'
T = 138.16'
L = 269.56
R = 498.22
260'
C.H. 285
N-51°-25'-W = 210'
Δ = 27°-0' Rt.
D = 14°-30'
T = 94.83'
L = 186.14
R = 395'
10.04'
Δ = 23°-0' Rt.
D = 10°-0'
T = 116.56
L = 230'
R = 572.96
MT. ZION RD.
N-63°-55'-W = 313.68'
Stake
50'
365'
320'
N-1°-45'-W
5.80 Acres
973.50'
MIFFLIN TOWNSHIP
PT. S.W. QT. SEC. 30 TWP. 23 RA. 17
RICHLAND COUNTY
OHIO
SCALE 1" = 100'
JUNE 1952