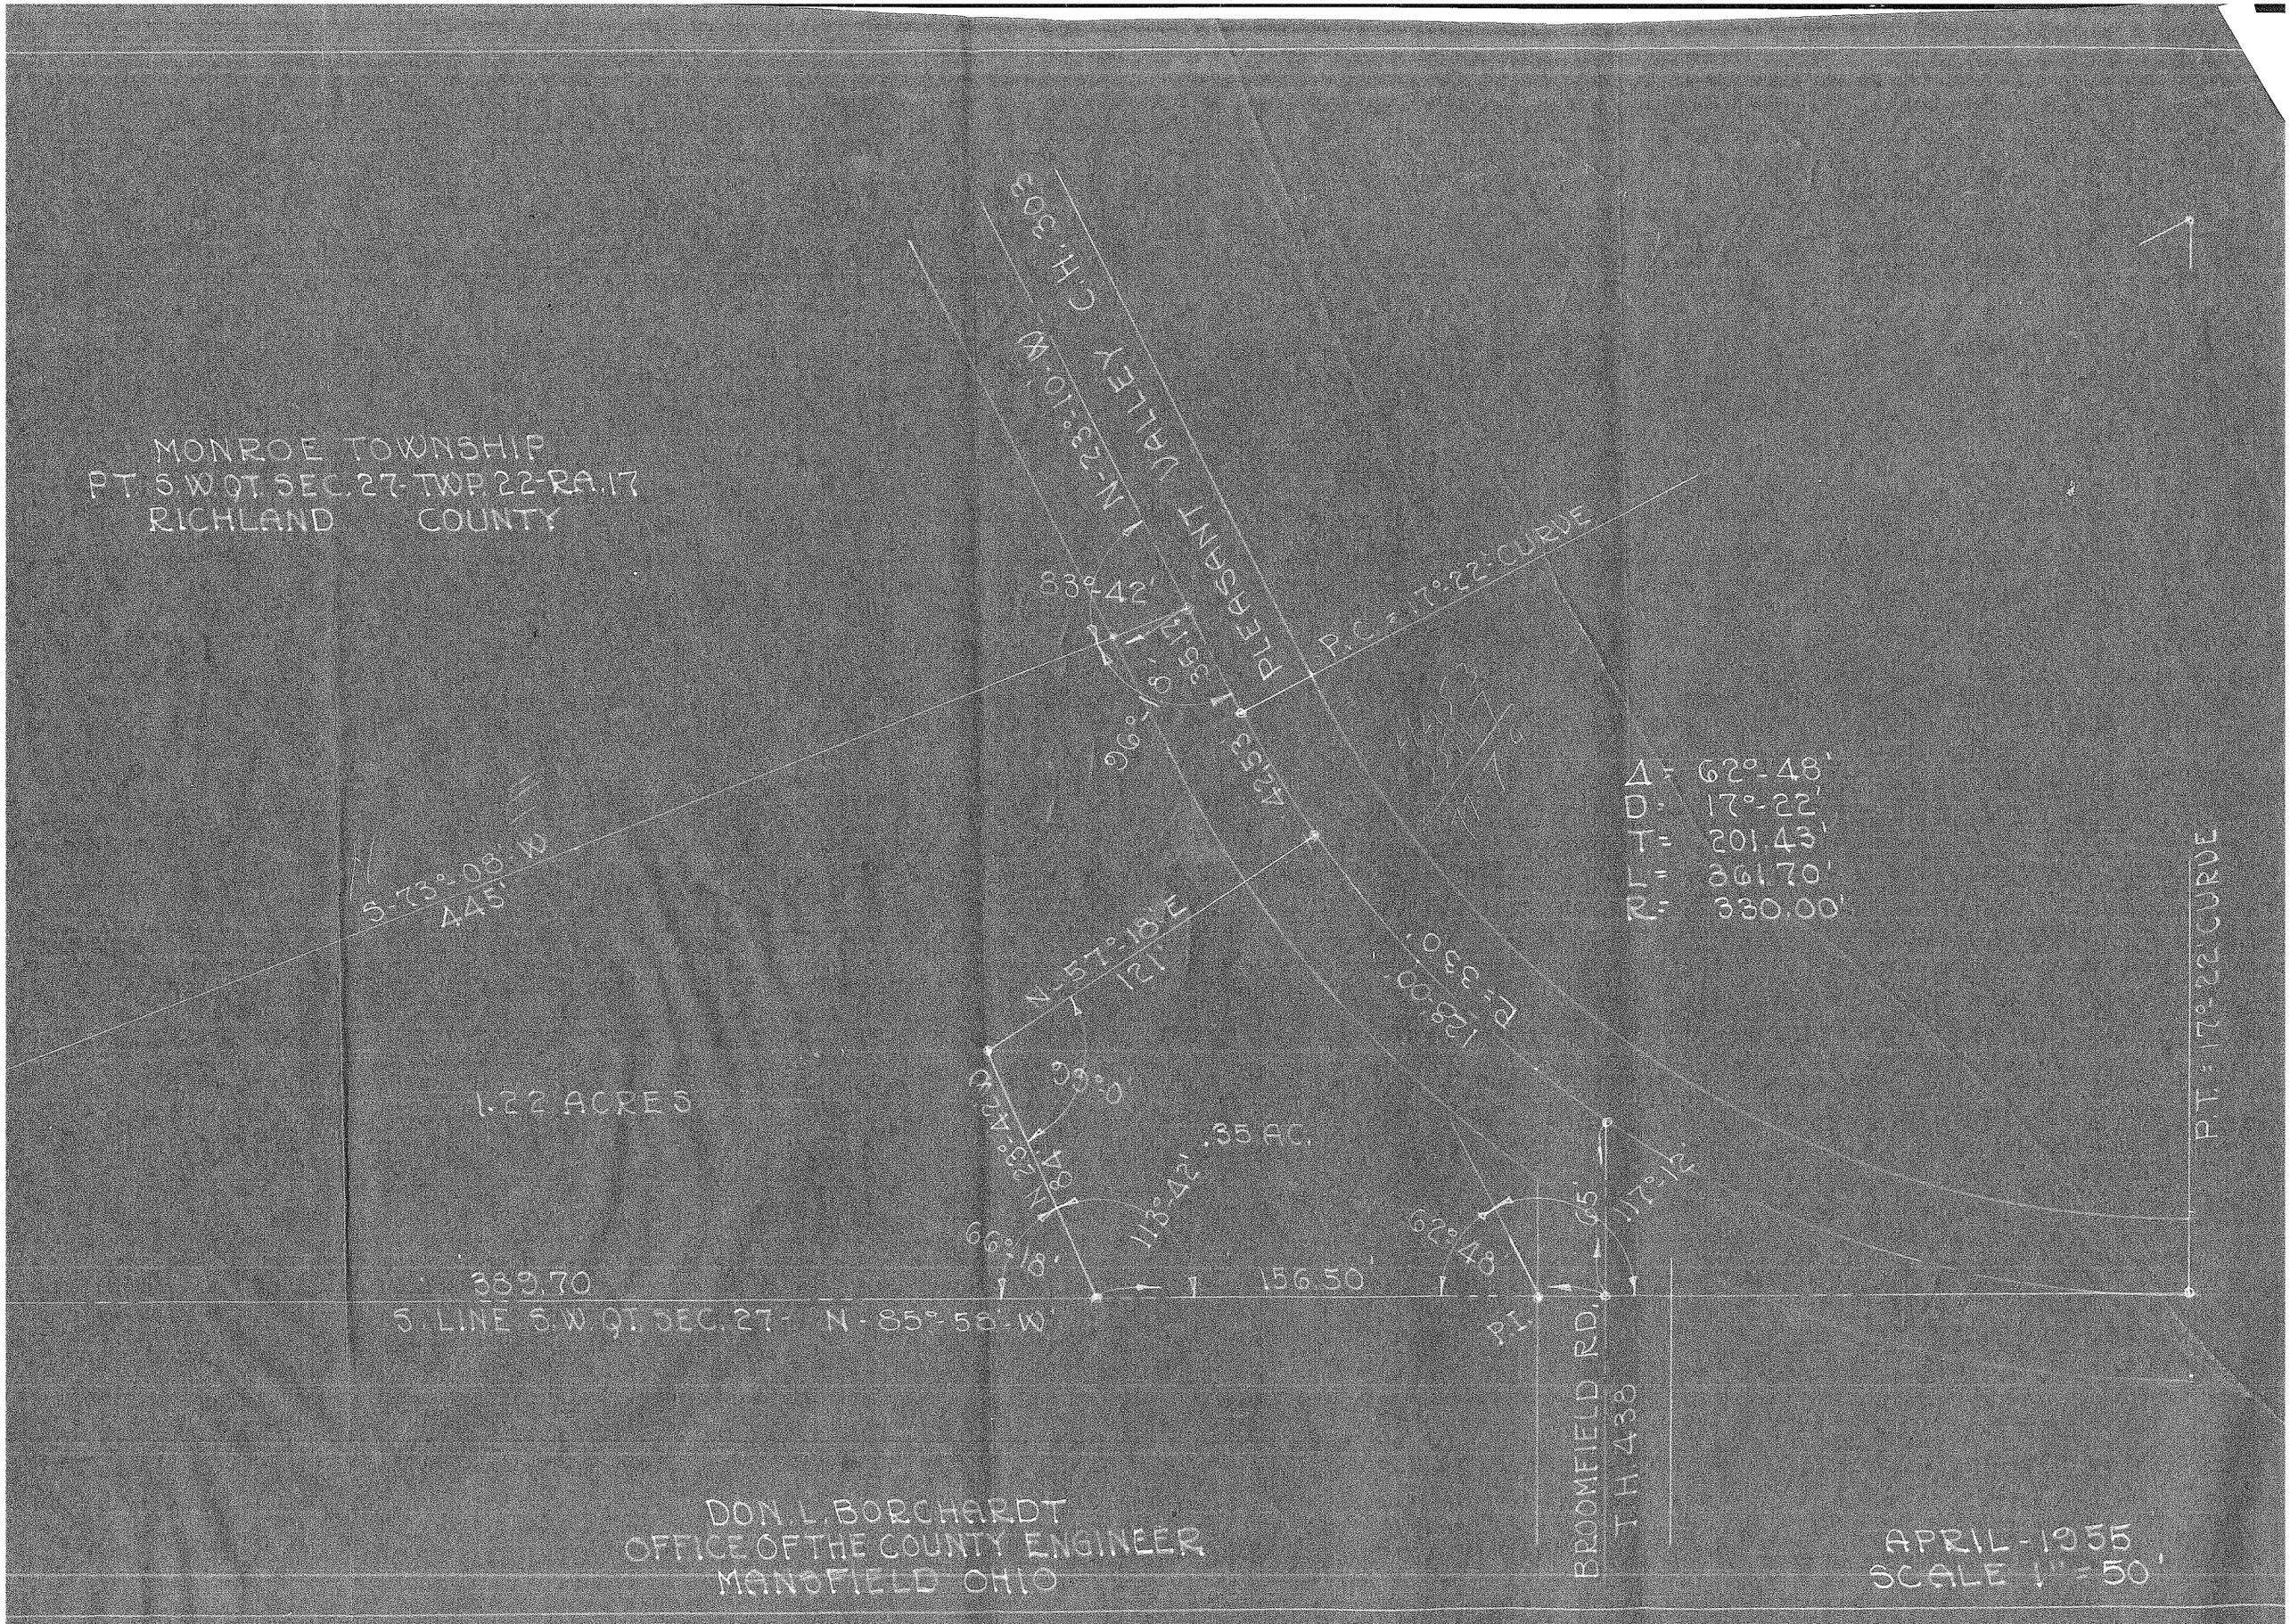
MONROE TOWNSHIP
PT. S.W. QT. SEC. 27 - TWP. 22 - RA. 17
RICHLAND COUNTY
N-23°-10'-W
PLEASANT VALLEY C.H. 303
83°-42'
35.17'
96°-18'
42.53'
P.C. = 17°-22' CURVE
Δ = 62°-48'
D = 17°-22'
T = 201.43'
L = 361.70'
R = 330.00'
S-73°-08'-W
445'
N-57°-18'-E
121'
128.00'
R = 330'
P.T. = 17°-22' CURVE
1.22 ACRES
.35 AC.
N-23°-42'-W
84'
113°-42'
66°-18'
62°-48'
65'
117°-12'
389.70
156.50'
S. LINE S.W. QT. SEC. 27 - N-85°-58'-W
P.I.
BROOMFIELD RD.
T.H. 438
DON L. BORCHARDT
OFFICE OF THE COUNTY ENGINEER
MANSFIELD OHIO
APRIL - 1955
SCALE 1" = 50'