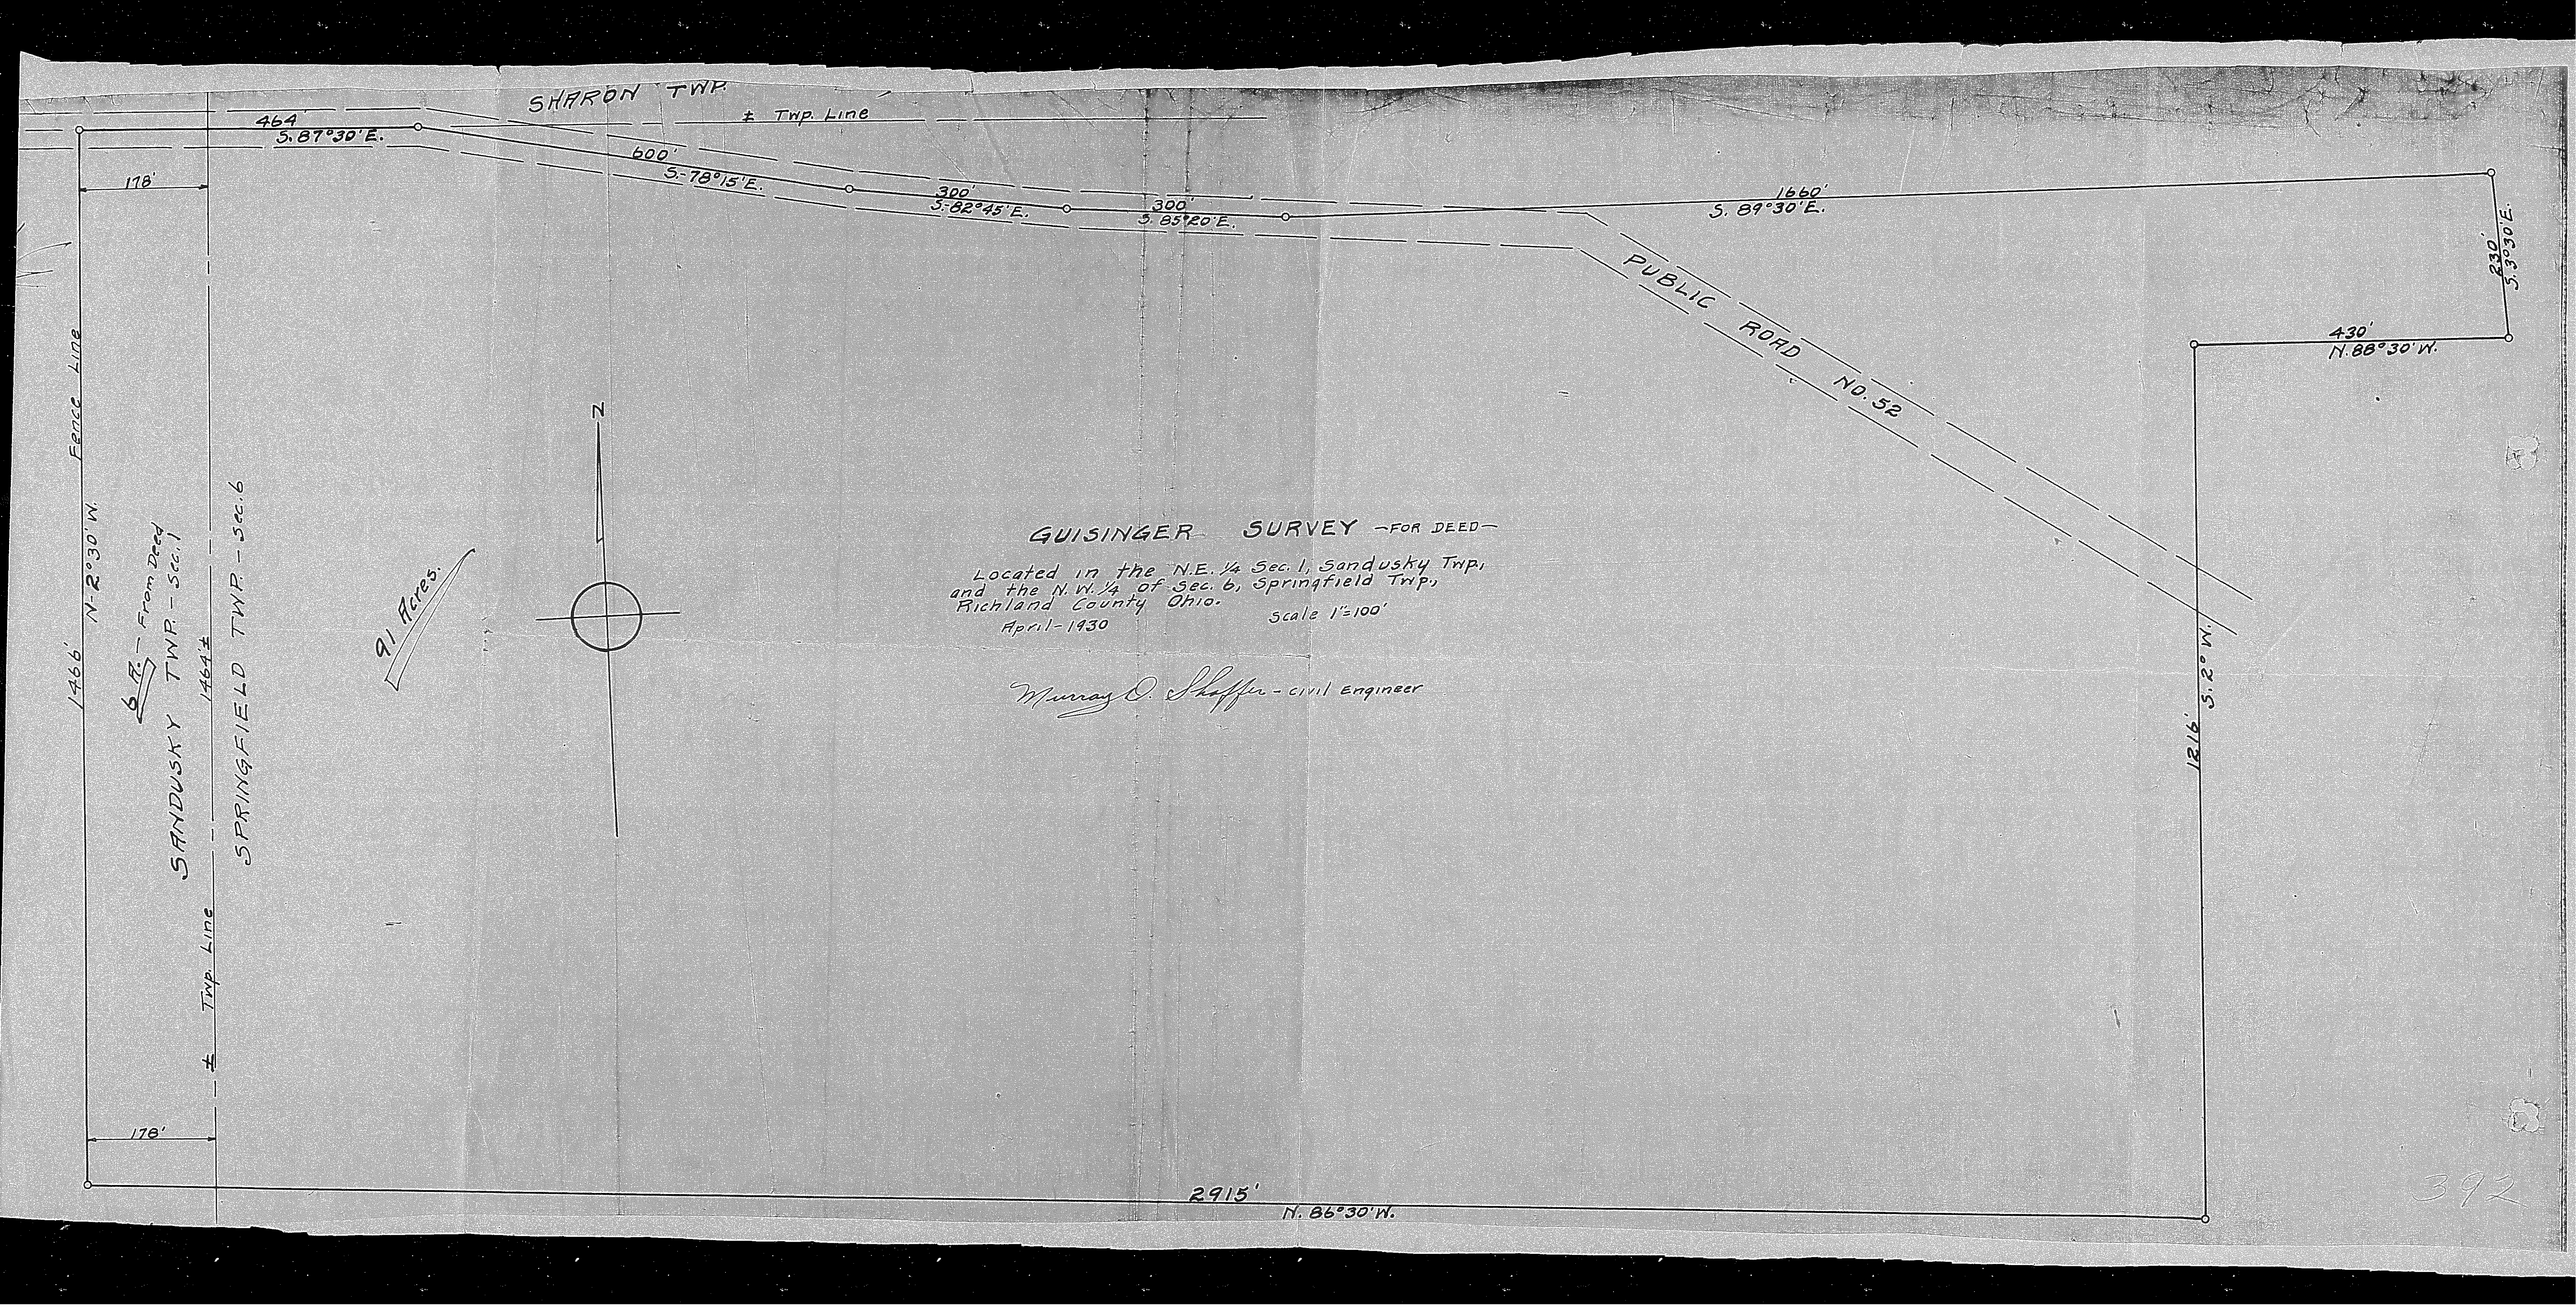
SHARON TWP.
± Twp. Line
464'
S. 87°30' E.
600'
S. 78°15' E.
300'
S. 82°45' E.
300'
S. 85°20' E.
1660'
S. 89°30' E.
330'
S. 3°30' E.
430'
N. 88°30' W.
PUBLIC ROAD NO. 52
1216'
S. 2° W.
2915'
N. 86°30' W.
178'
1466'
N. 2°30' W.
Fence Line
From Deed
SANDUSKY TWP. - Sec. 1
± Twp. Line
1464 ±
SPRINGFIELD TWP. - Sec. 6
178'
91 Acres.
N
GUISINGER SURVEY —FOR DEED—
Located in the N.E. 1/4 Sec. 1, Sandusky Twp.
and the N.W. 1/4 of Sec. 6, Springfield Twp.,
Richland County Ohio.
April - 1930
Scale 1" = 100'
Murray O. Shaffer - civil Engineer