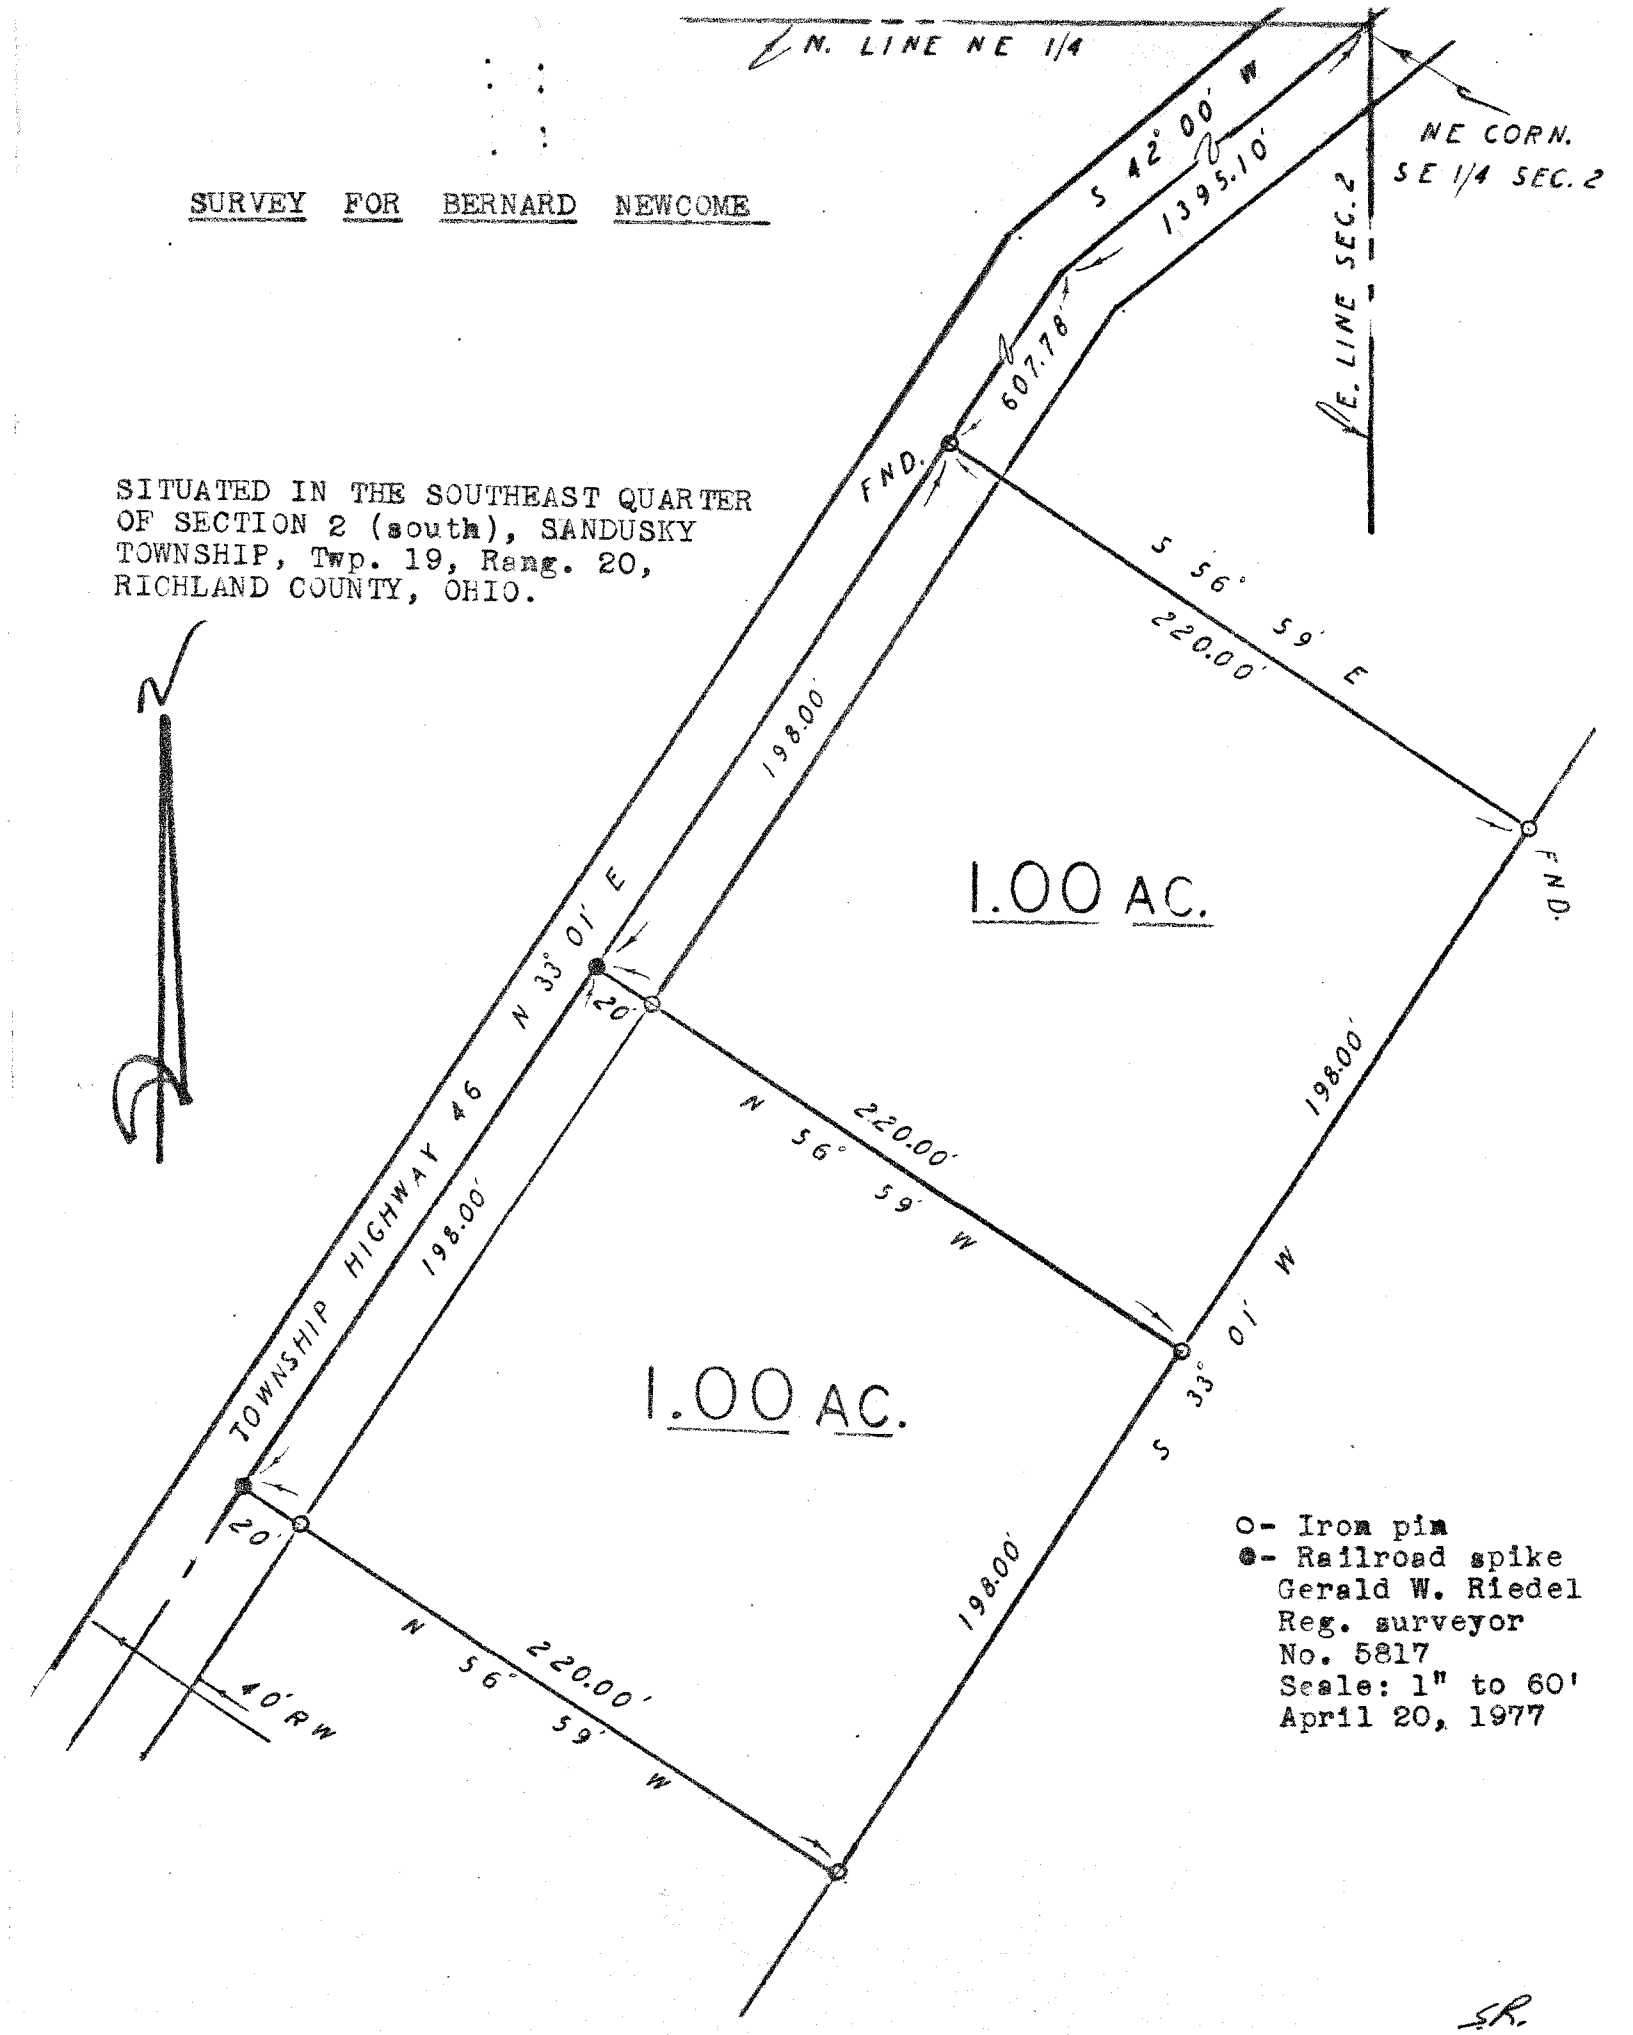
SURVEY FOR BERNARD NEWCOME
SITUATED IN THE SOUTHEAST QUARTER OF SECTION 2 (south), SANDUSKY TOWNSHIP, Twp. 19, Rang. 20, RICHLAND COUNTY, OHIO.
N. LINE NE 1/4
S 42° 00' W
1395.10'
NE CORN. SE 1/4 SEC. 2
E. LINE SEC. 2
607.78'
FND.
S 56° 59' E
220.00'
198.00'
1.00 AC.
FND.
N 33° 01' E
20'
N 56° 59' W
220.00'
198.00'
1.00 AC.
S 33° 01' W
198.00'
TOWNSHIP HIGHWAY 46
20'
40' RW
N 56° 59' W
220.00'
O- Iron pin
●- Railroad spike
Gerald W. Riedel
Reg. surveyor
No. 5817
Scale: 1" to 60'
April 20, 1977
SR.