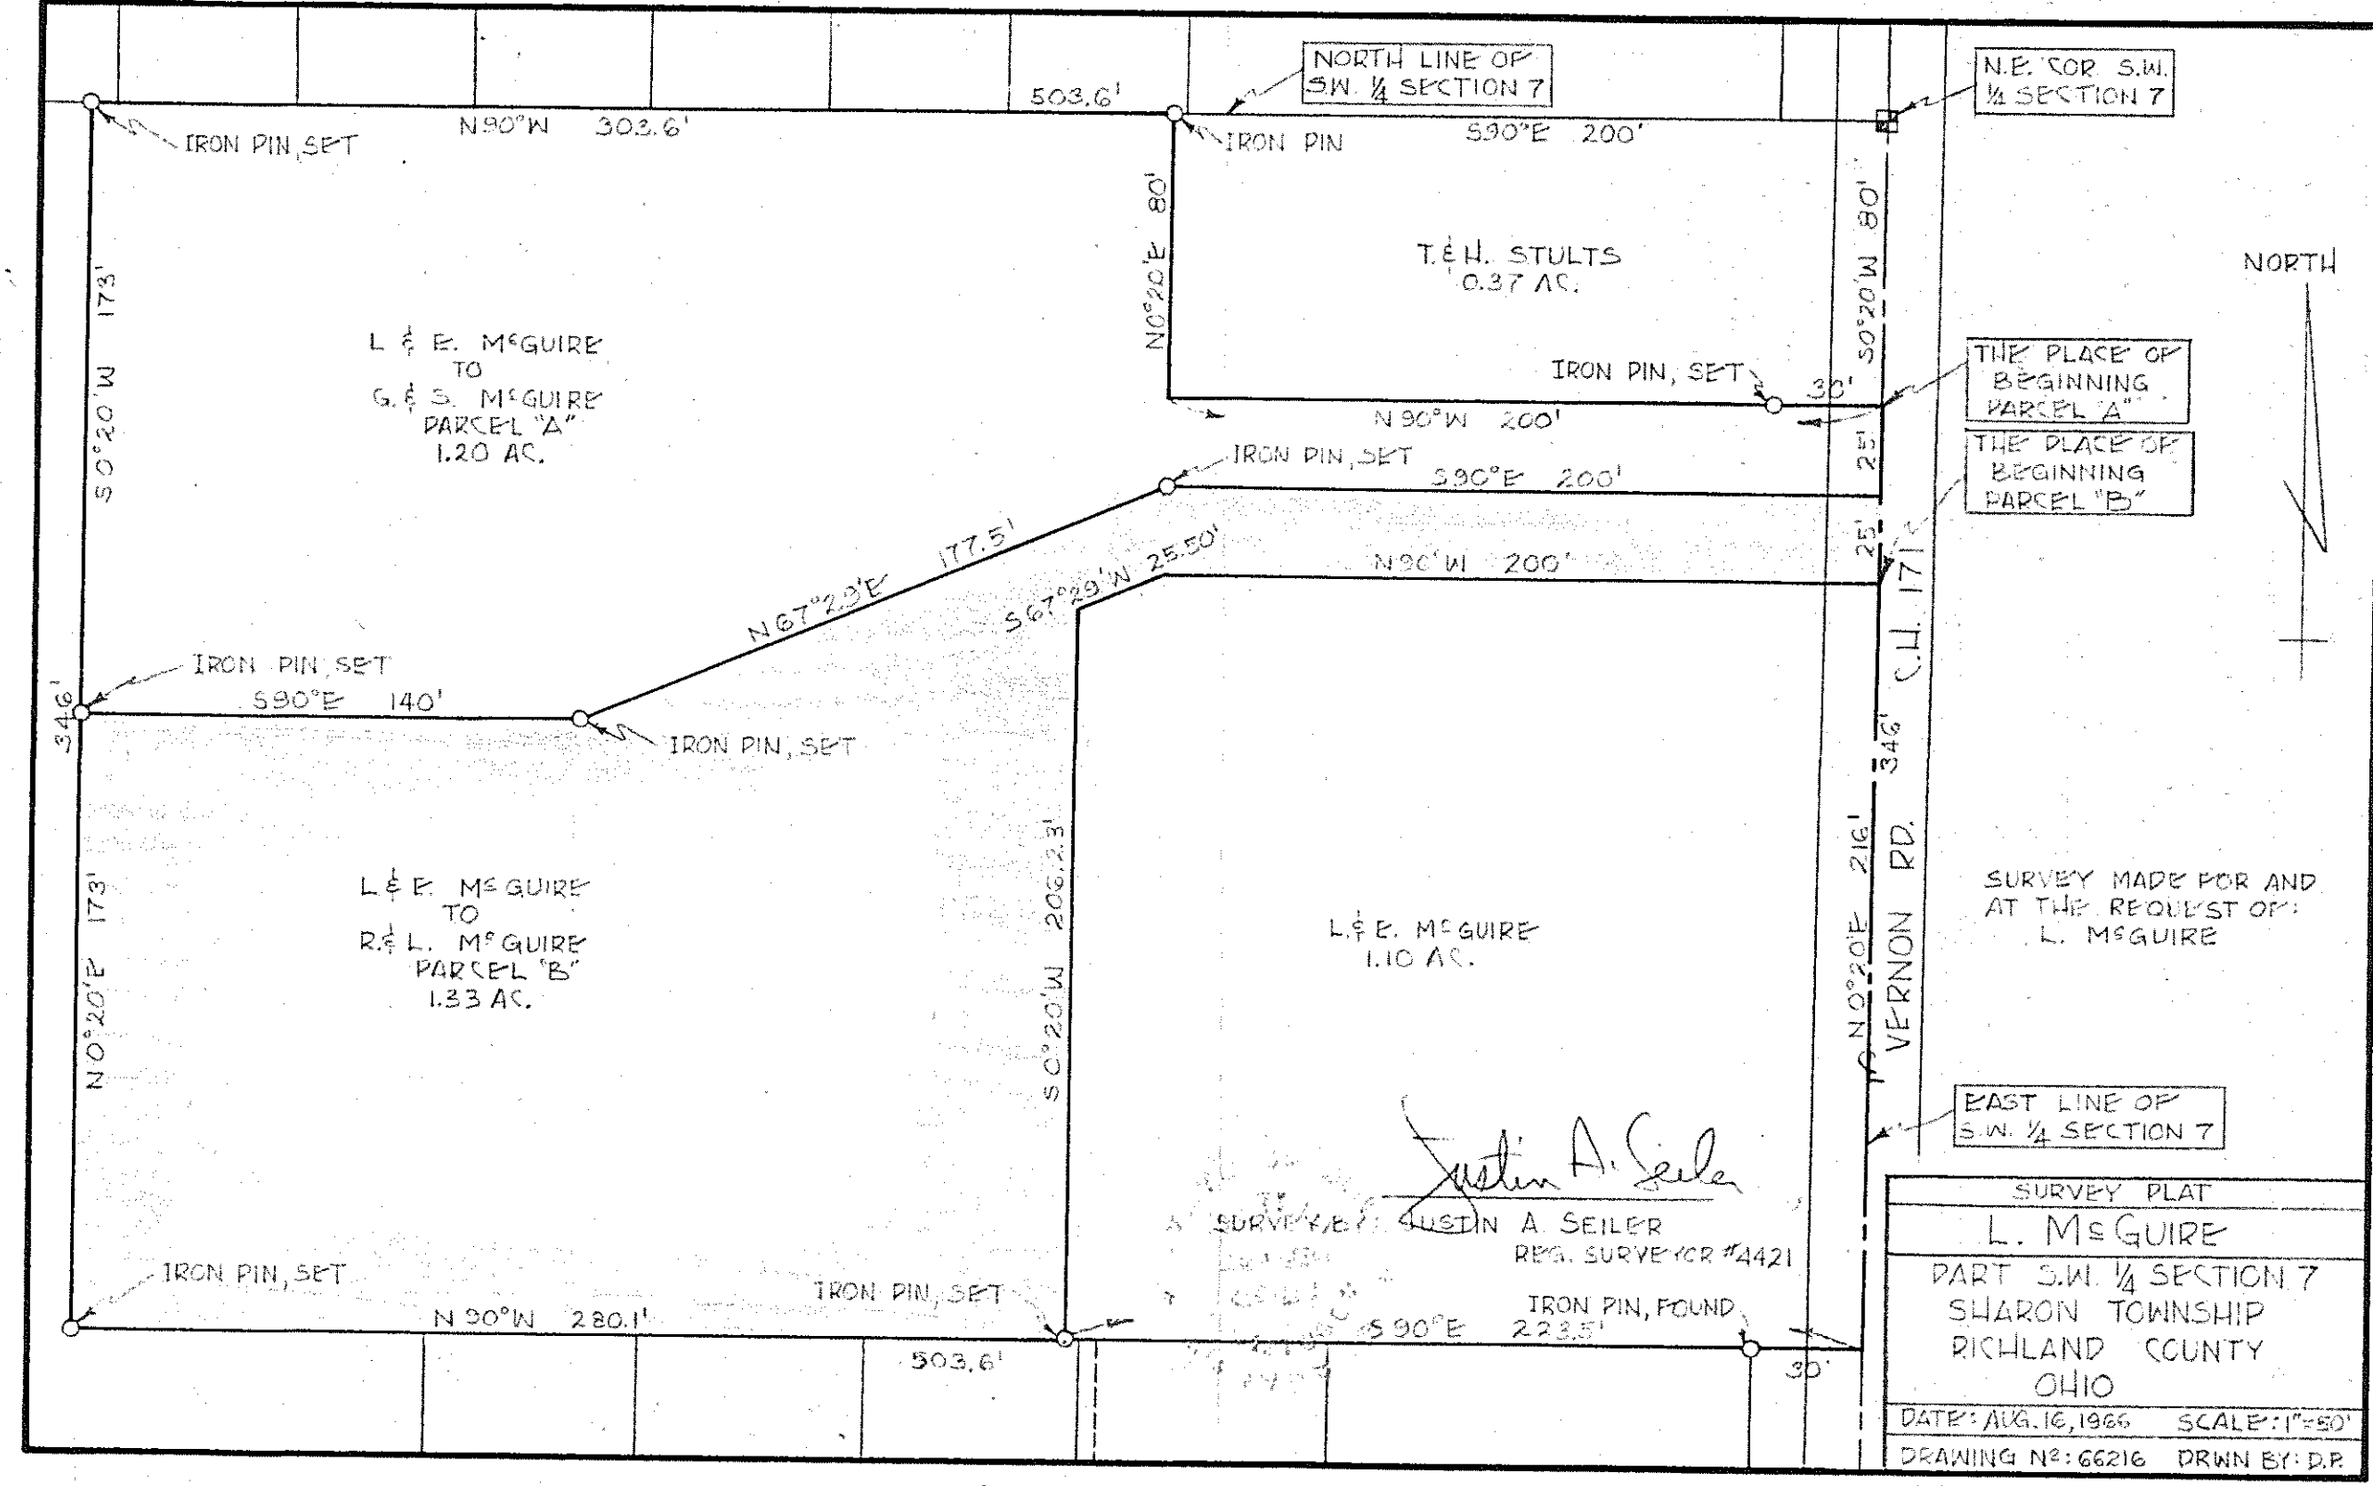
NORTH LINE OF S.W. ¼ SECTION 7
N.E. COR. S.W. ¼ SECTION 7
IRON PIN, SET
N 90°W 303.6'
503.6'
IRON PIN
S 90°E 200'
N 0°20'E 80'
S 0°20'W 80'
T. & H. STULTS
0.37 AC.
NORTH
L & E. McGUIRE
TO
G. & S. McGUIRE
PARCEL "A"
1.20 AC.
IRON PIN, SET
30'
THE PLACE OF BEGINNING PARCEL "A"
N 90°W 200'
IRON PIN, SET
S 90°E 200'
25'
THE PLACE OF BEGINNING PARCEL "B"
S 0°20'W 173'
N 67°23'E 177.5'
S 67°29'W 25.50'
N 90°W 200'
C.H. 171
IRON PIN, SET
S 90°E 140'
346'
IRON PIN, SET
L & E. McGUIRE
TO
R. & L. McGUIRE
PARCEL "B"
1.33 AC.
N 0°20'E 173'
S 0°20'W 206.23'
L. & E. McGUIRE
1.10 AC.
N 0°20'E 216'
VERNON RD.
SURVEY MADE FOR AND AT THE REQUEST OF:
L. McGUIRE
EAST LINE OF S.W. ¼ SECTION 7
IRON PIN, SET
N 90°W 280.1'
IRON PIN, SET
IRON PIN, FOUND
S 90°E 223.5'
503.6'
30'
SURVEYED: JUSTIN A. SEILER
REG. SURVEYOR #4421
SURVEY PLAT
L. McGUIRE
PART S.W. ¼ SECTION 7
SHARON TOWNSHIP
RICHLAND COUNTY
OHIO
DATE: AUG. 16, 1966 SCALE: 1"=50'
DRAWING No: 66216 DRWN BY: D.P.