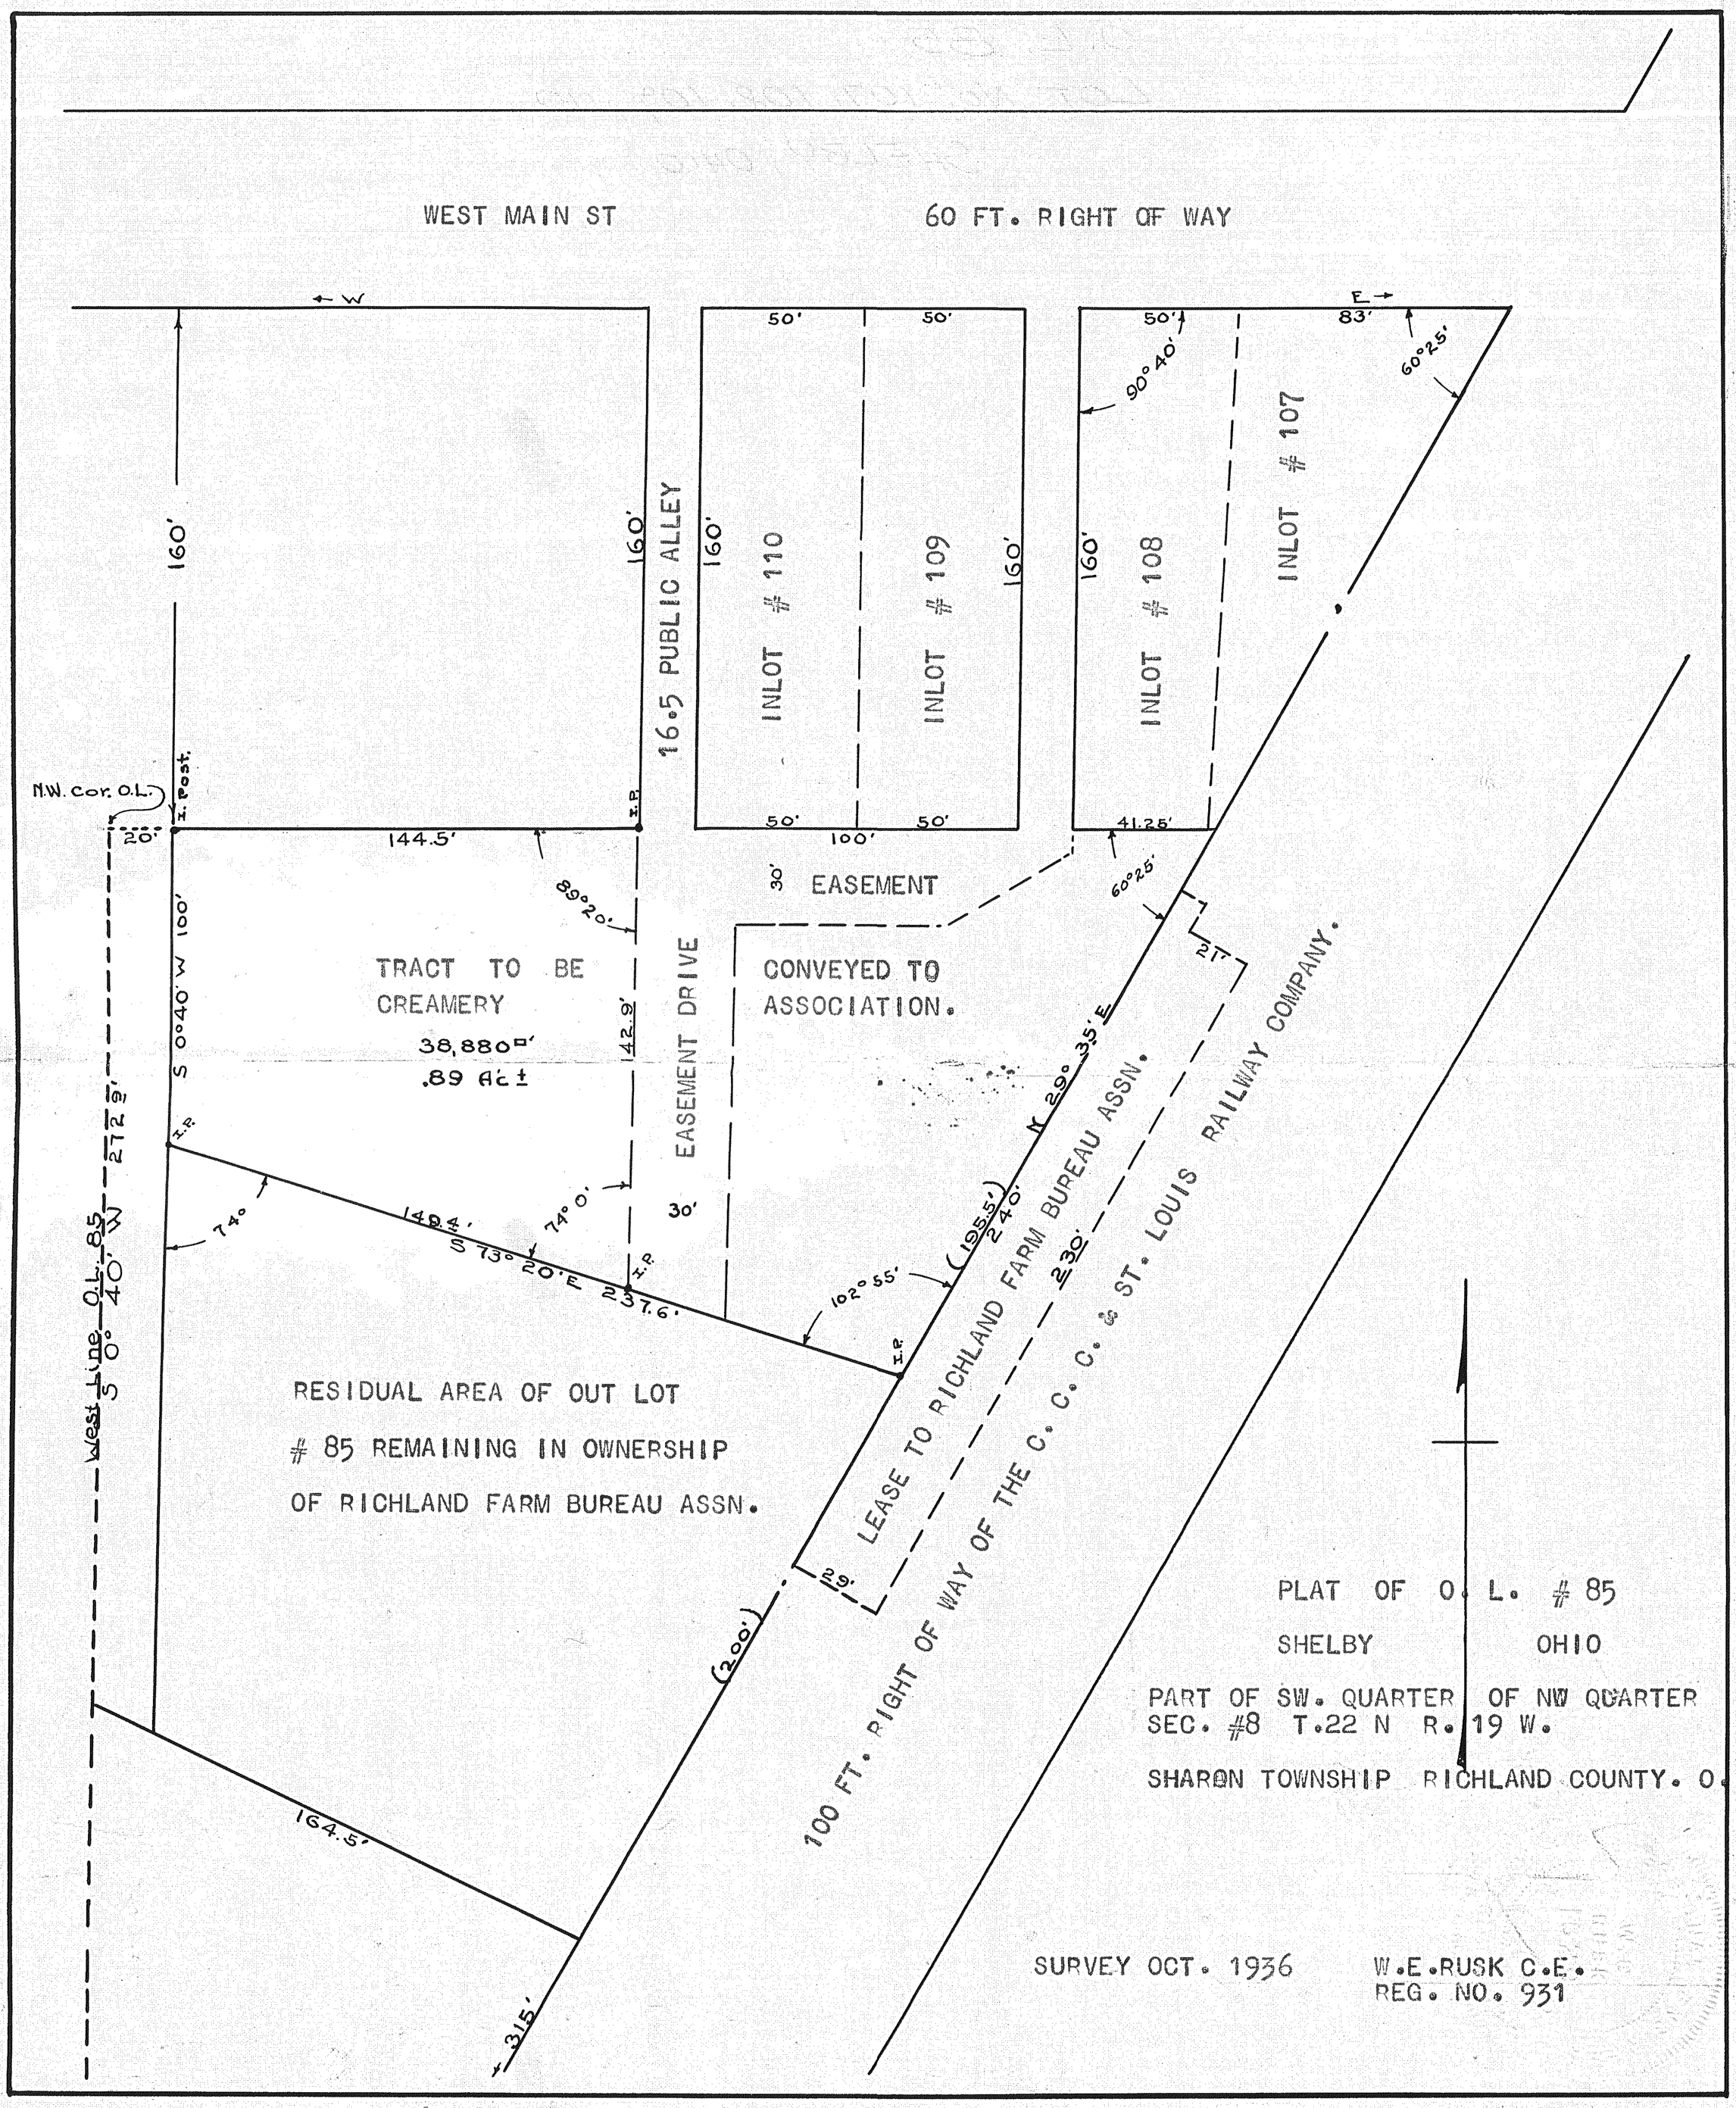
WEST MAIN ST
60 FT. RIGHT OF WAY
← W
E →
160'
160'
16.5 PUBLIC ALLEY
INLOT # 110
INLOT # 109
INLOT # 108
INLOT # 107
50'
50'
50'
50'
50'
83'
100'
90°40'
60°25'
41.25'
N.W. cor. O.L.
I. Post.
20'
144.5'
89°20'
30' EASEMENT
TRACT TO BE
CREAMERY
38,880□'
.89 Ac ±
S 0°40' W 100'
142.9'
EASEMENT DRIVE
CONVEYED TO
ASSOCIATION.
West line O.L. 85
S 0° 40' W 272.9'
74°
149.4'
74° 0'
S 73° 20' E 237.6'
30'
102° 55'
(195.5')
240'
N 29° 35' E
21'
LEASE TO RICHLAND FARM BUREAU ASSN.
230'
100 FT. RIGHT OF WAY OF THE C. C. C. & ST. LOUIS RAILWAY COMPANY.
29'
(200')
RESIDUAL AREA OF OUT LOT
85 REMAINING IN OWNERSHIP
OF RICHLAND FARM BUREAU ASSN.
164.5'
315'
PLAT OF O. L. # 85
SHELBY OHIO
PART OF SW. QUARTER OF NW QUARTER
SEC. #8 T.22 N R. 19 W.
SHARON TOWNSHIP RICHLAND COUNTY. O.
SURVEY OCT. 1936
W.E.RUSK C.E.
REG. NO. 931