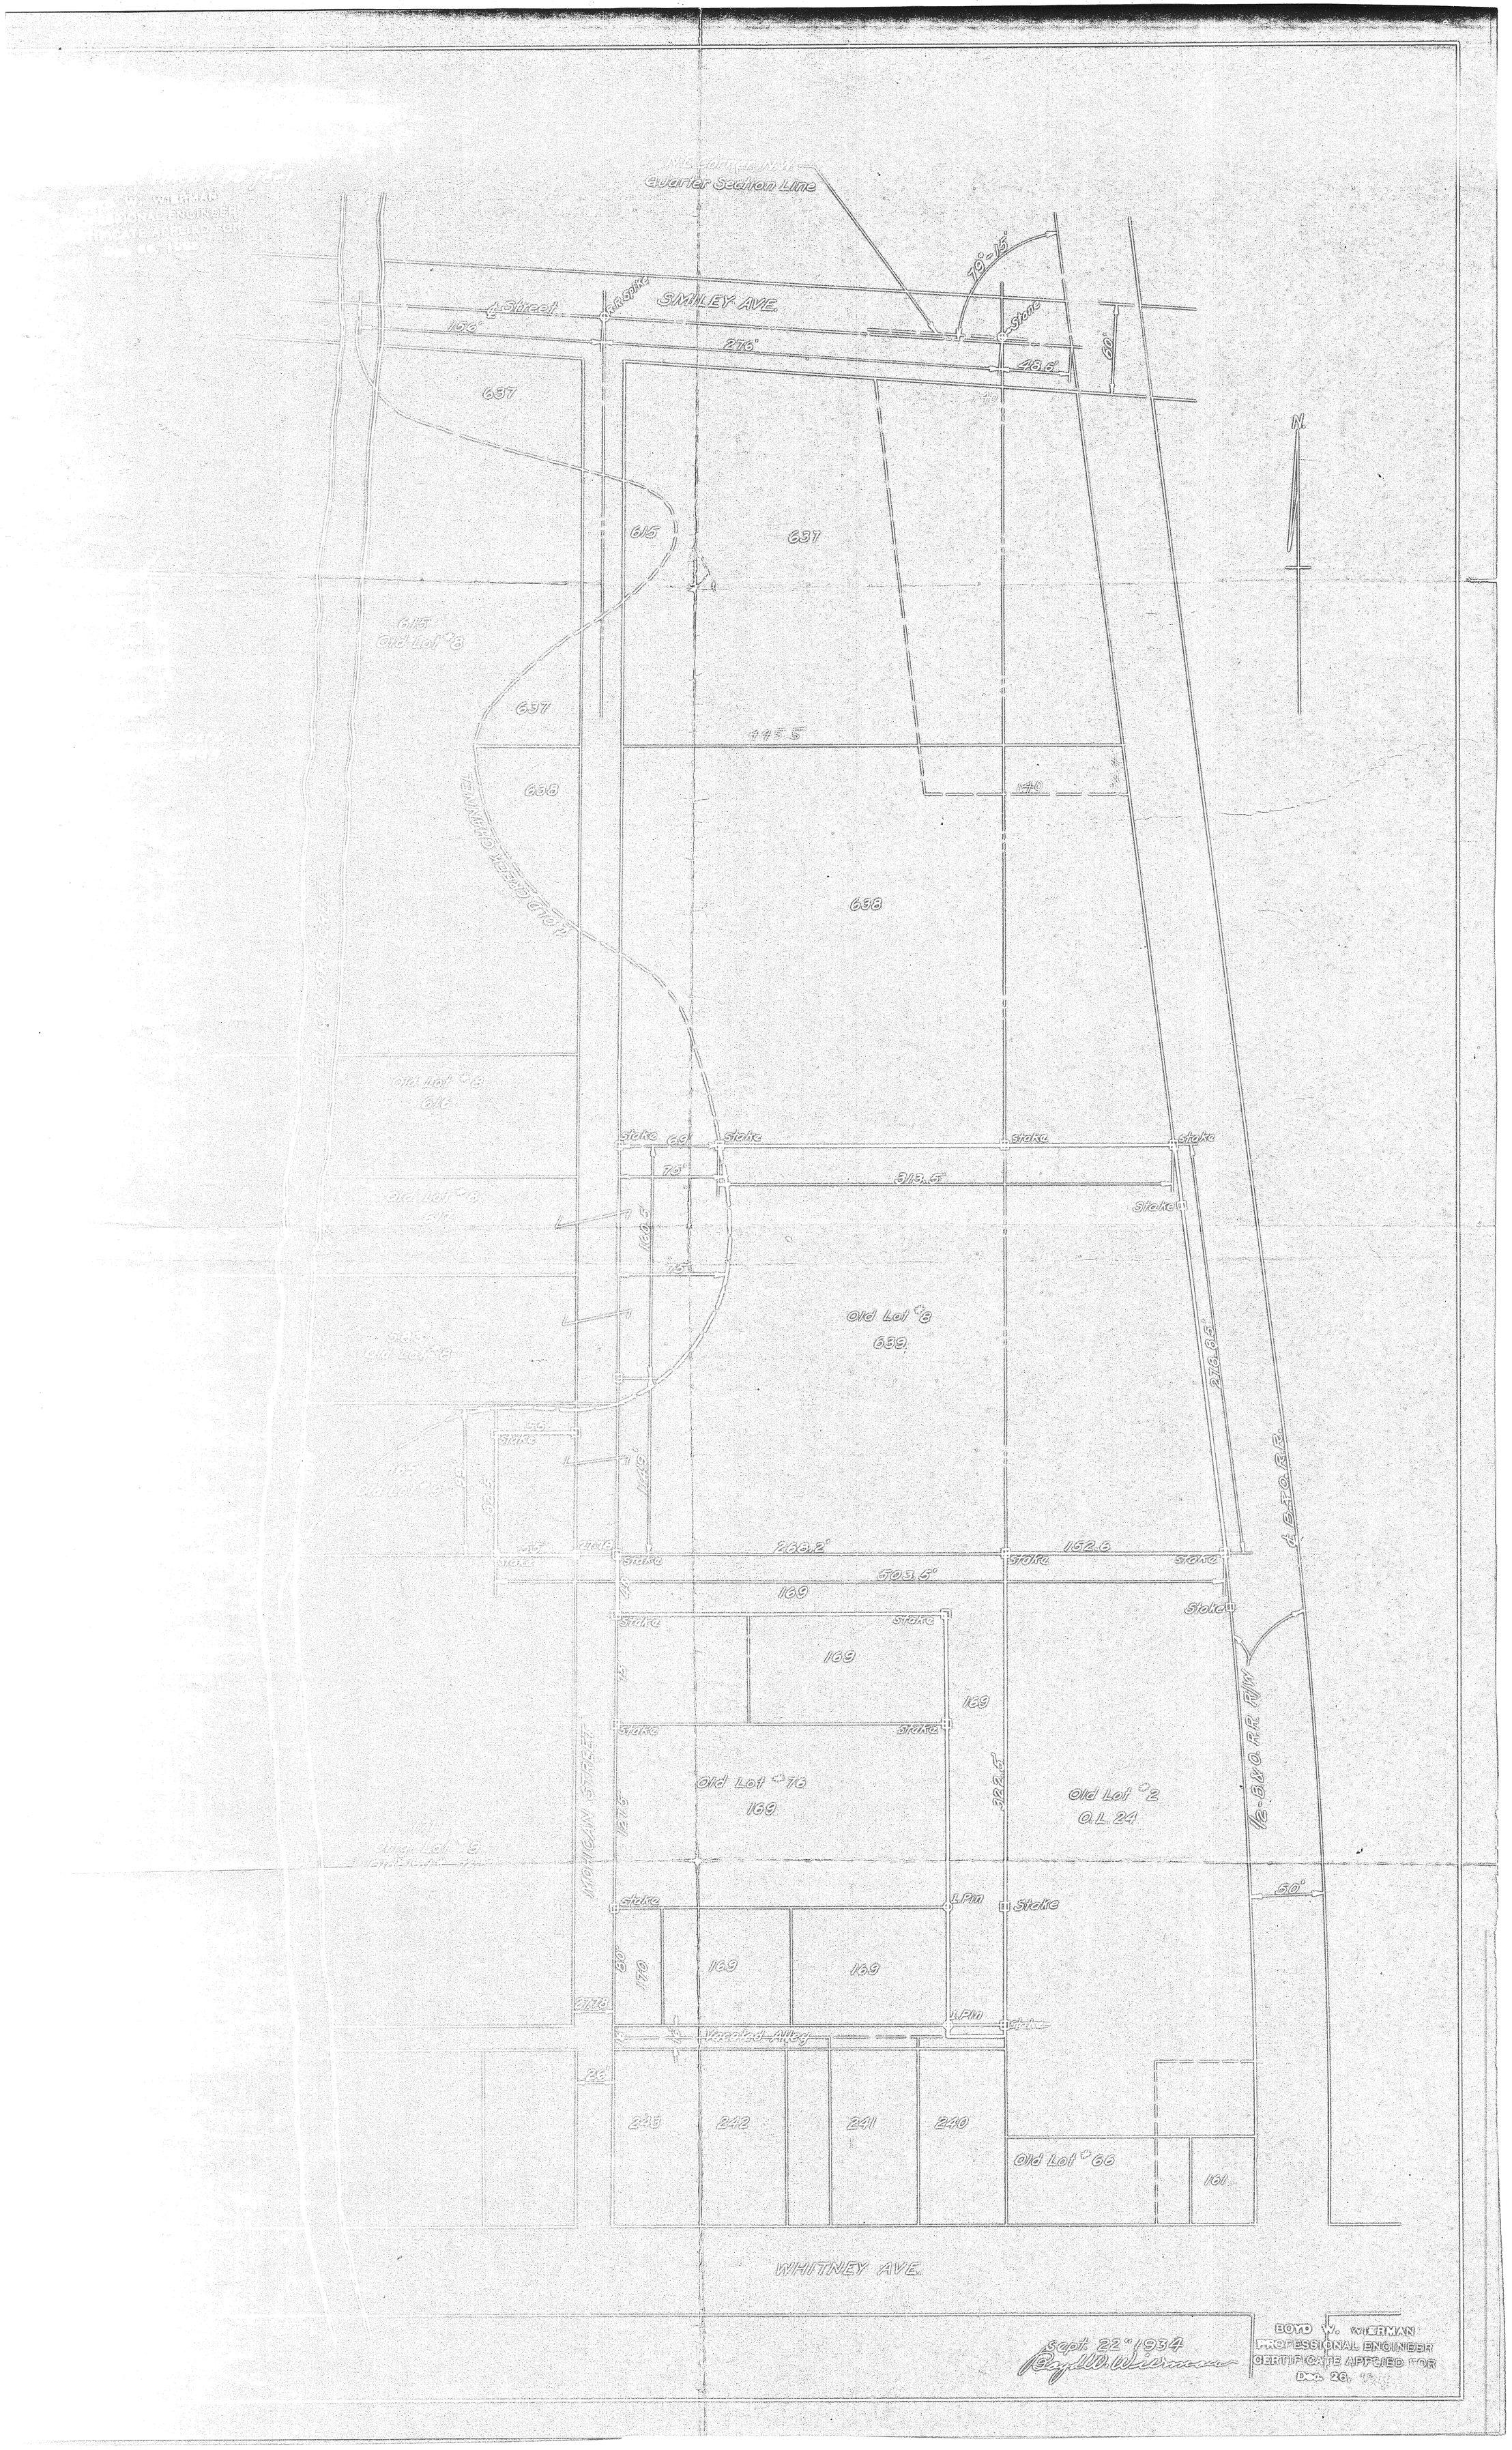
N.E. Corner N.W.
Quarter Section Line
19°-15'
SMILEY AVE.
4th Street
Iron Spike
Stone
156'
276'
48.5'
60'
637
615
637
615
Old Lot #8
637
445.5
638
140
638
Old Lot #8
616
Old Lot #8
617
Stake
69
Stake
Stake
Stake
75'
543.5'
Stake
165'
75'
Old Lot #8
639
Old Lot #8
Stake
55'
Old Lot #8
165
276.85'
G. B. & O. R.R.
Stake
268.2'
152.6
Stake
Stake
503.5'
169
Stake
Stake
169
169
Stake
Stake
MICHIGAN STREET
Old Lot #76
169
322.5'
Old Lot #2
O.L. 24
B. & O. R.R. R/W
Old Lot #9
Stake
L.Pin
Stake
50'
60'
169
169
169
27.78
L.Pin
Vacated Alley
20'
243
242
241
240
Old Lot #66
161
WHITNEY AVE.
Sept. 22 "1934
Boyd W. Wiseman
BOYD W. WISEMAN
PROFESSIONAL ENGINEER
CERTIFICATE APPLIED FOR
Dec. 26, 19