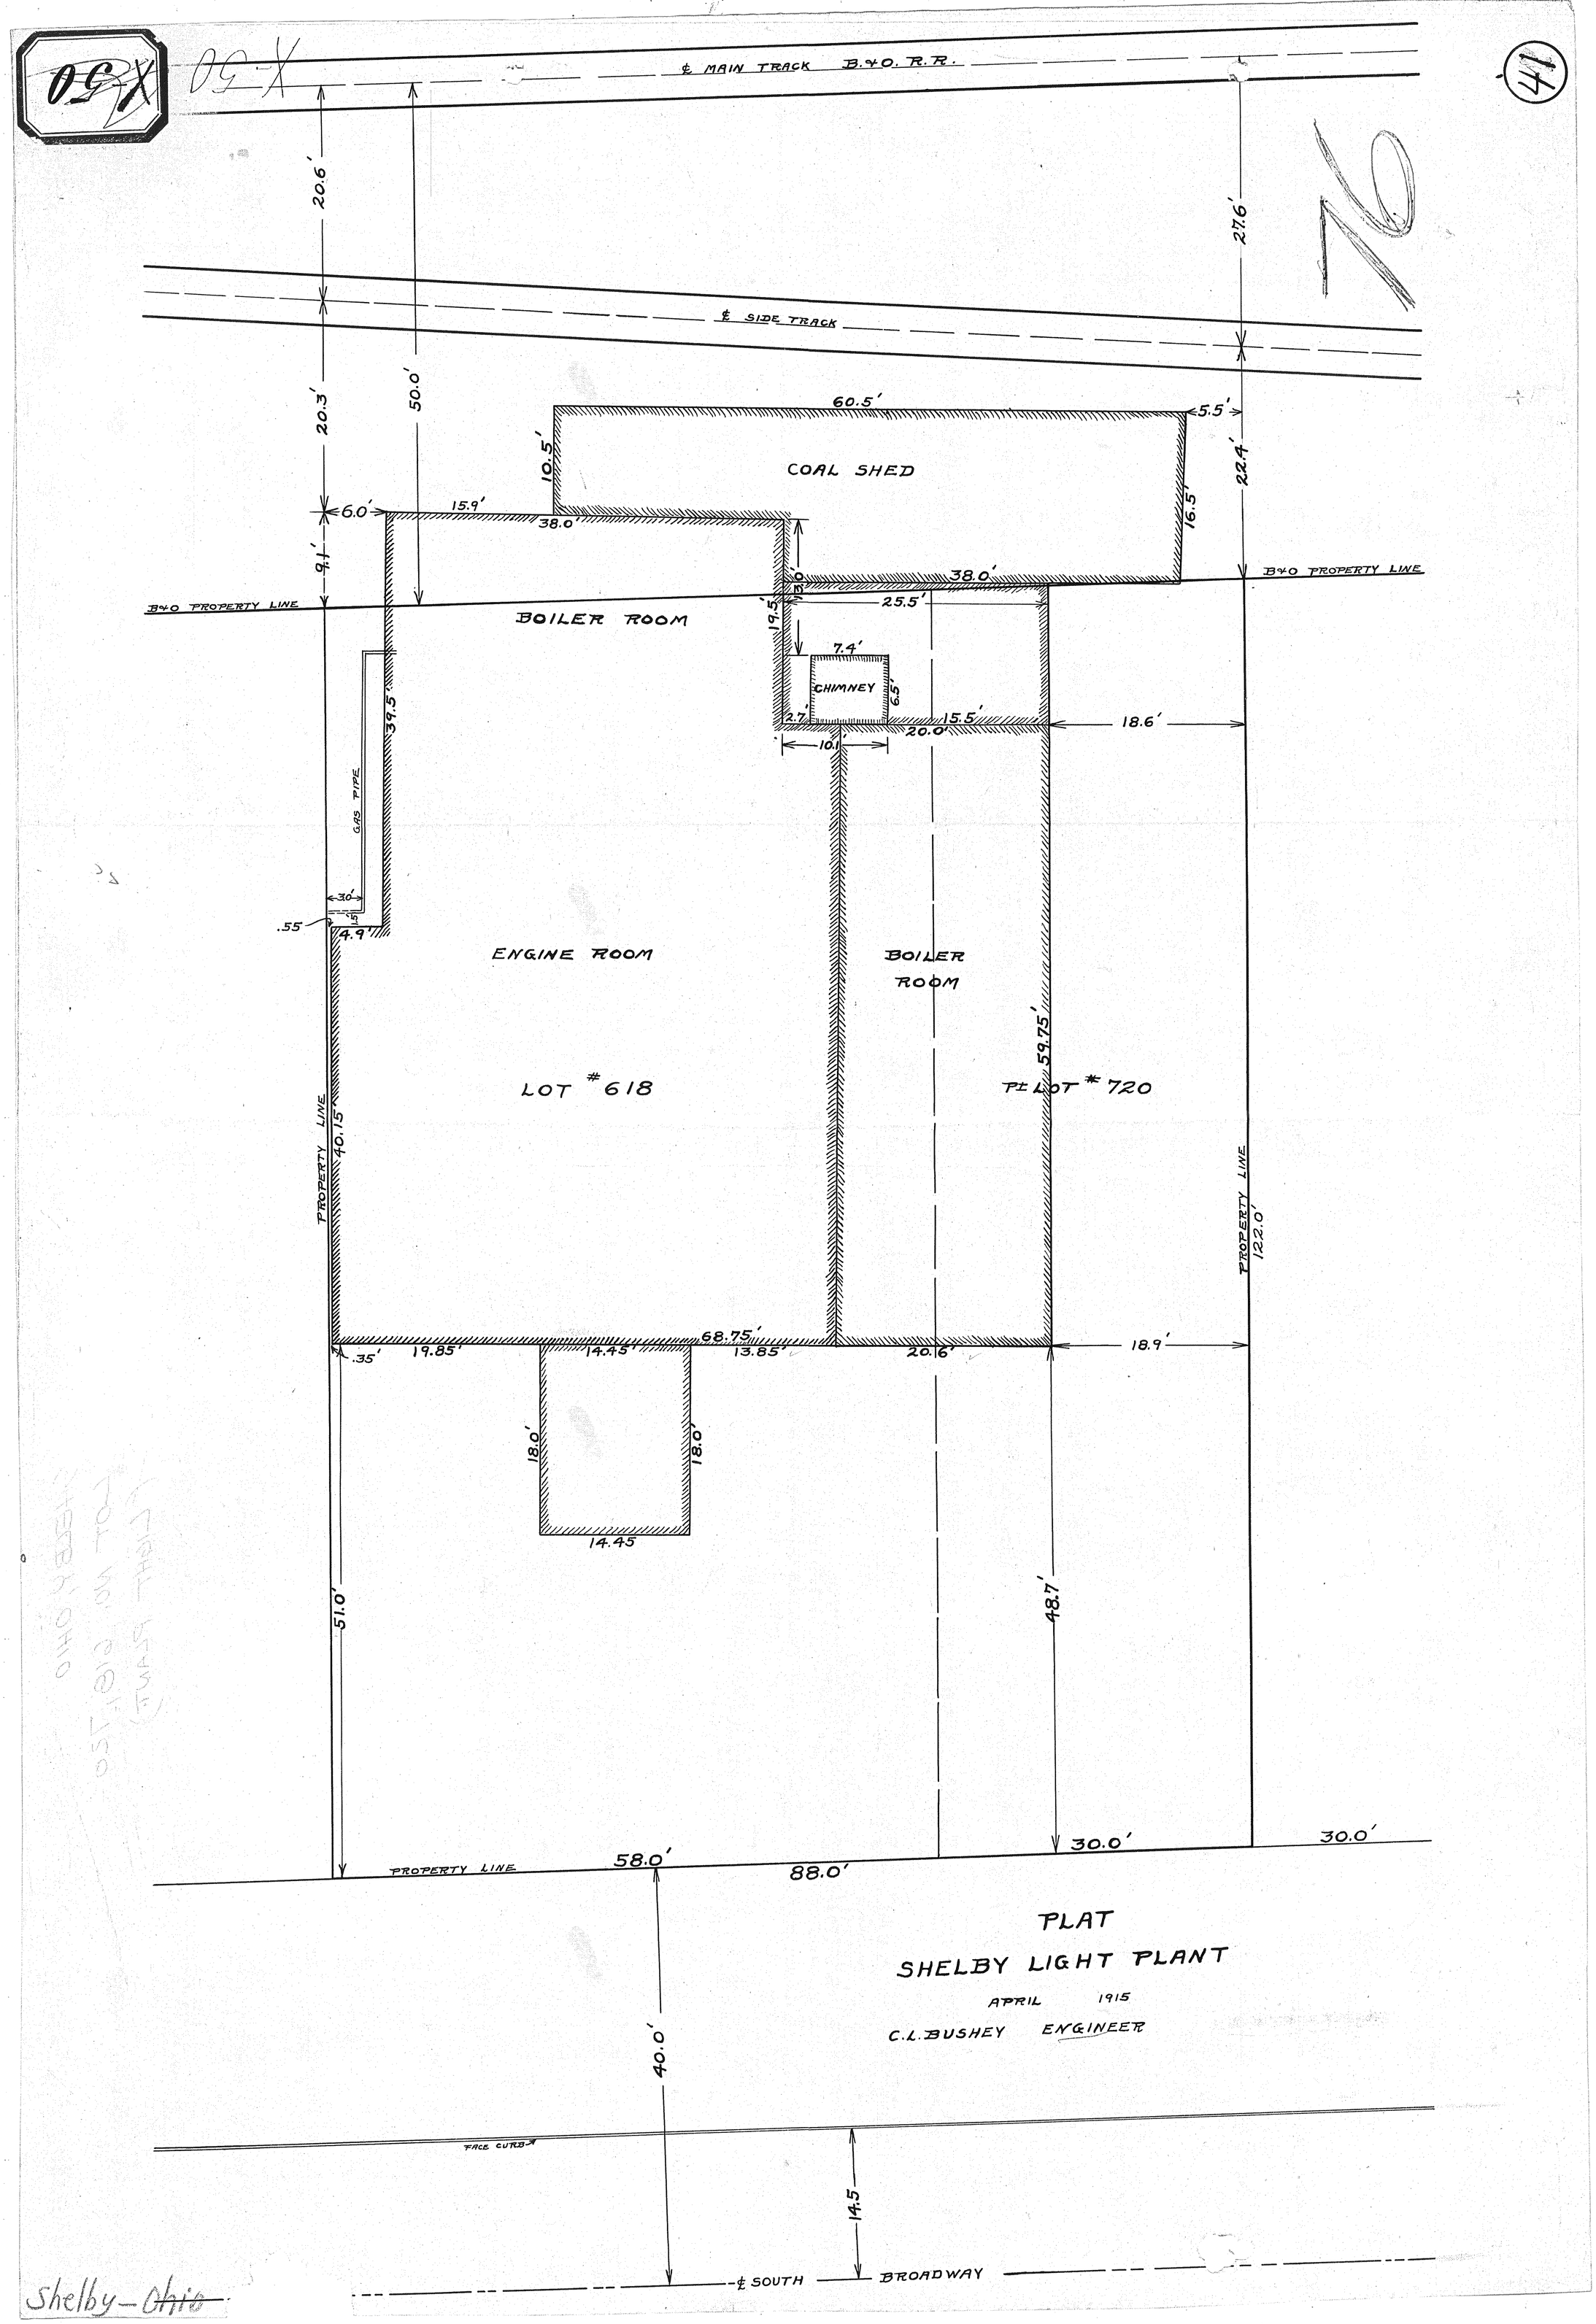
℄ MAIN TRACK B.&O. R.R.
℄ SIDE TRACK
20.6'
20.3'
50.0'
27.6'
22.4'
60.5'
5.5'
10.5'
COAL SHED
16.5'
6.0'
15.9'
38.0'
9.1'
38.0'
B&O PROPERTY LINE
B&O PROPERTY LINE
BOILER ROOM
19.5'
25.5'
7.4'
CHIMNEY
6.5'
2.7'
15.5'
20.0'
18.6'
10.1'
39.5'
GAS PIPE
3.0'
.55
4.9'
ENGINE ROOM
BOILER ROOM
LOT #618
PT LOT #720
59.75'
PROPERTY LINE
40.15'
PROPERTY LINE
122.0'
68.75'
.35'
19.85'
14.45'
13.85'
20.6'
18.9'
18.0'
18.0'
14.45
51.0'
48.7'
PROPERTY LINE
58.0'
88.0'
30.0'
30.0'
PLAT
SHELBY LIGHT PLANT
APRIL 1915
C.L. BUSHEY ENGINEER
40.0'
FACE CURB
14.5
℄ SOUTH BROADWAY

Shelby—Ohio