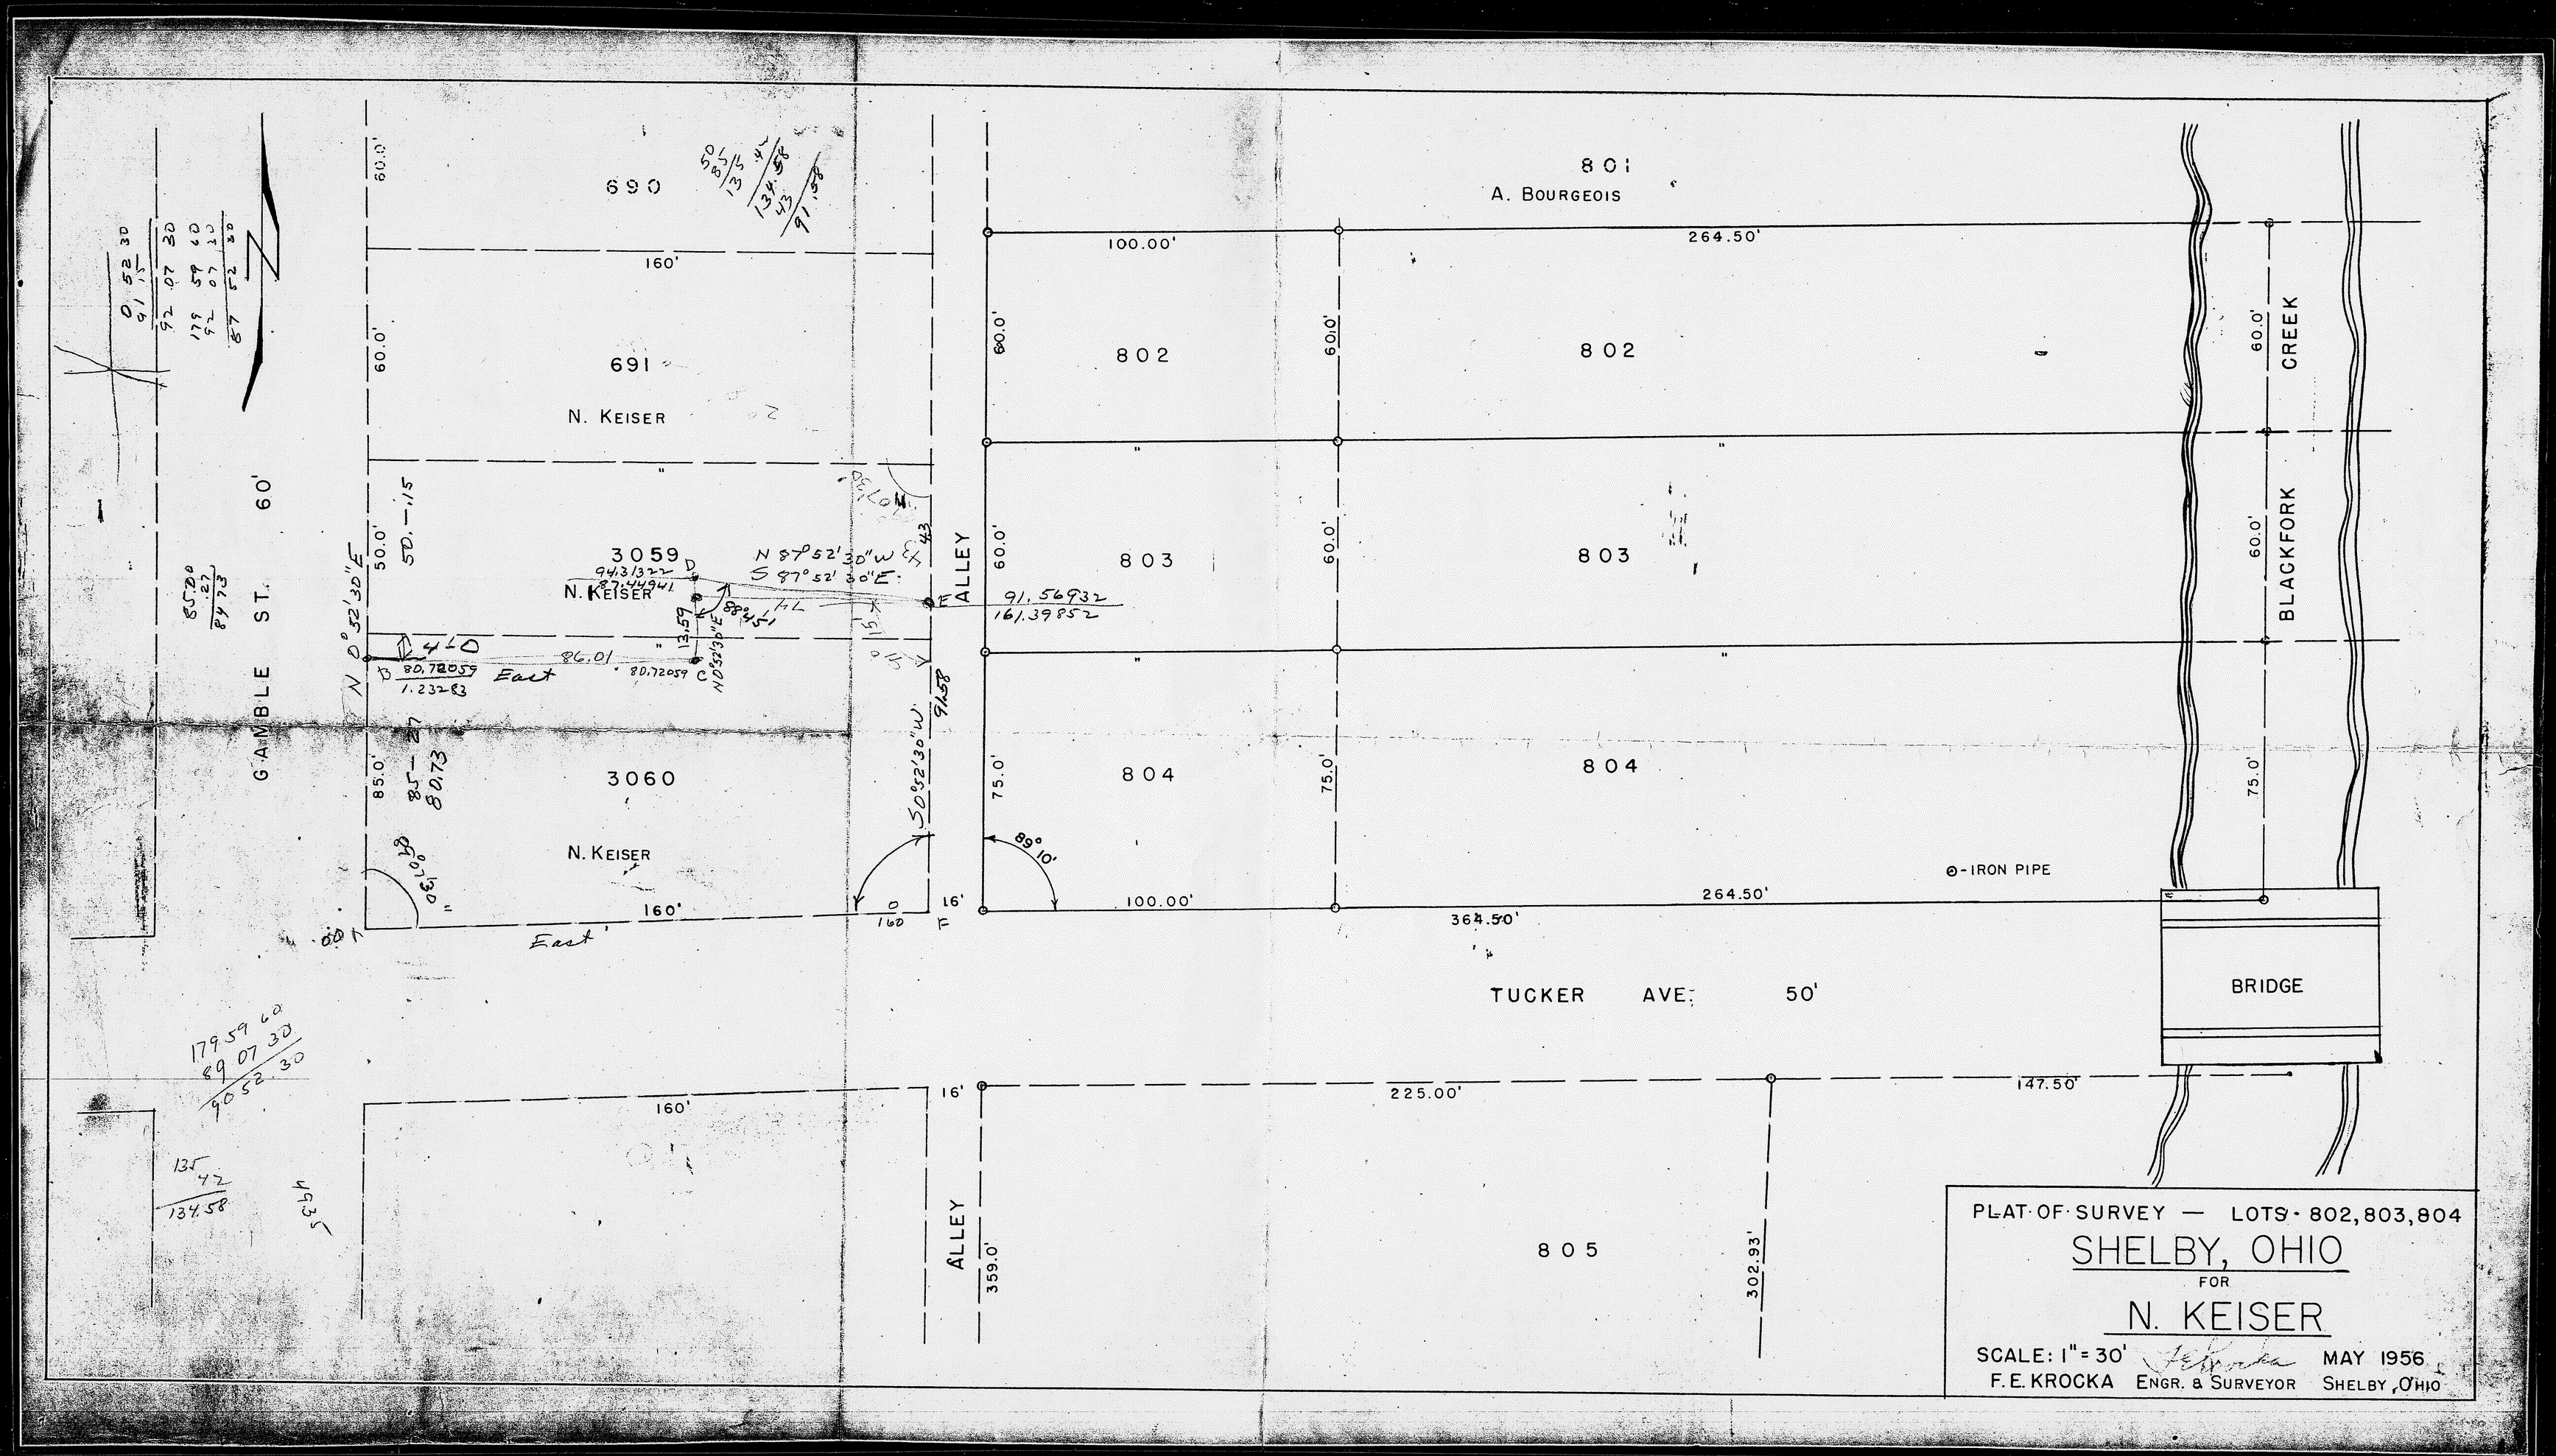
PLAT OF SURVEY — LOTS 802, 803, 804
SHELBY, OHIO
FOR
N. KEISER
SCALE: 1" = 30'
MAY 1956
F. E. KROCKA ENGR. & SURVEYOR SHELBY, OHIO
801
A. BOURGEOIS
802
803
804
805
690
691
N. KEISER
3059
N. KEISER
3060
N. KEISER
GAMBLE ST. 60'
TUCKER AVE. 50'
ALLEY
BLACKFORK CREEK
BRIDGE
⊙-IRON PIPE
100.00'
264.50'
364.50'
225.00'
147.50'
160'
359.0'
302.93'
60.0'
75.0'
85.0'
50.0'
16'
N 87°52'30"W
S 87°52'30"E
91.56932
161.39852
94.31322
87.44941
80.72059
1.23283
86.01
East
N 0°52'30"E
S 0°52'30"W
89°10'