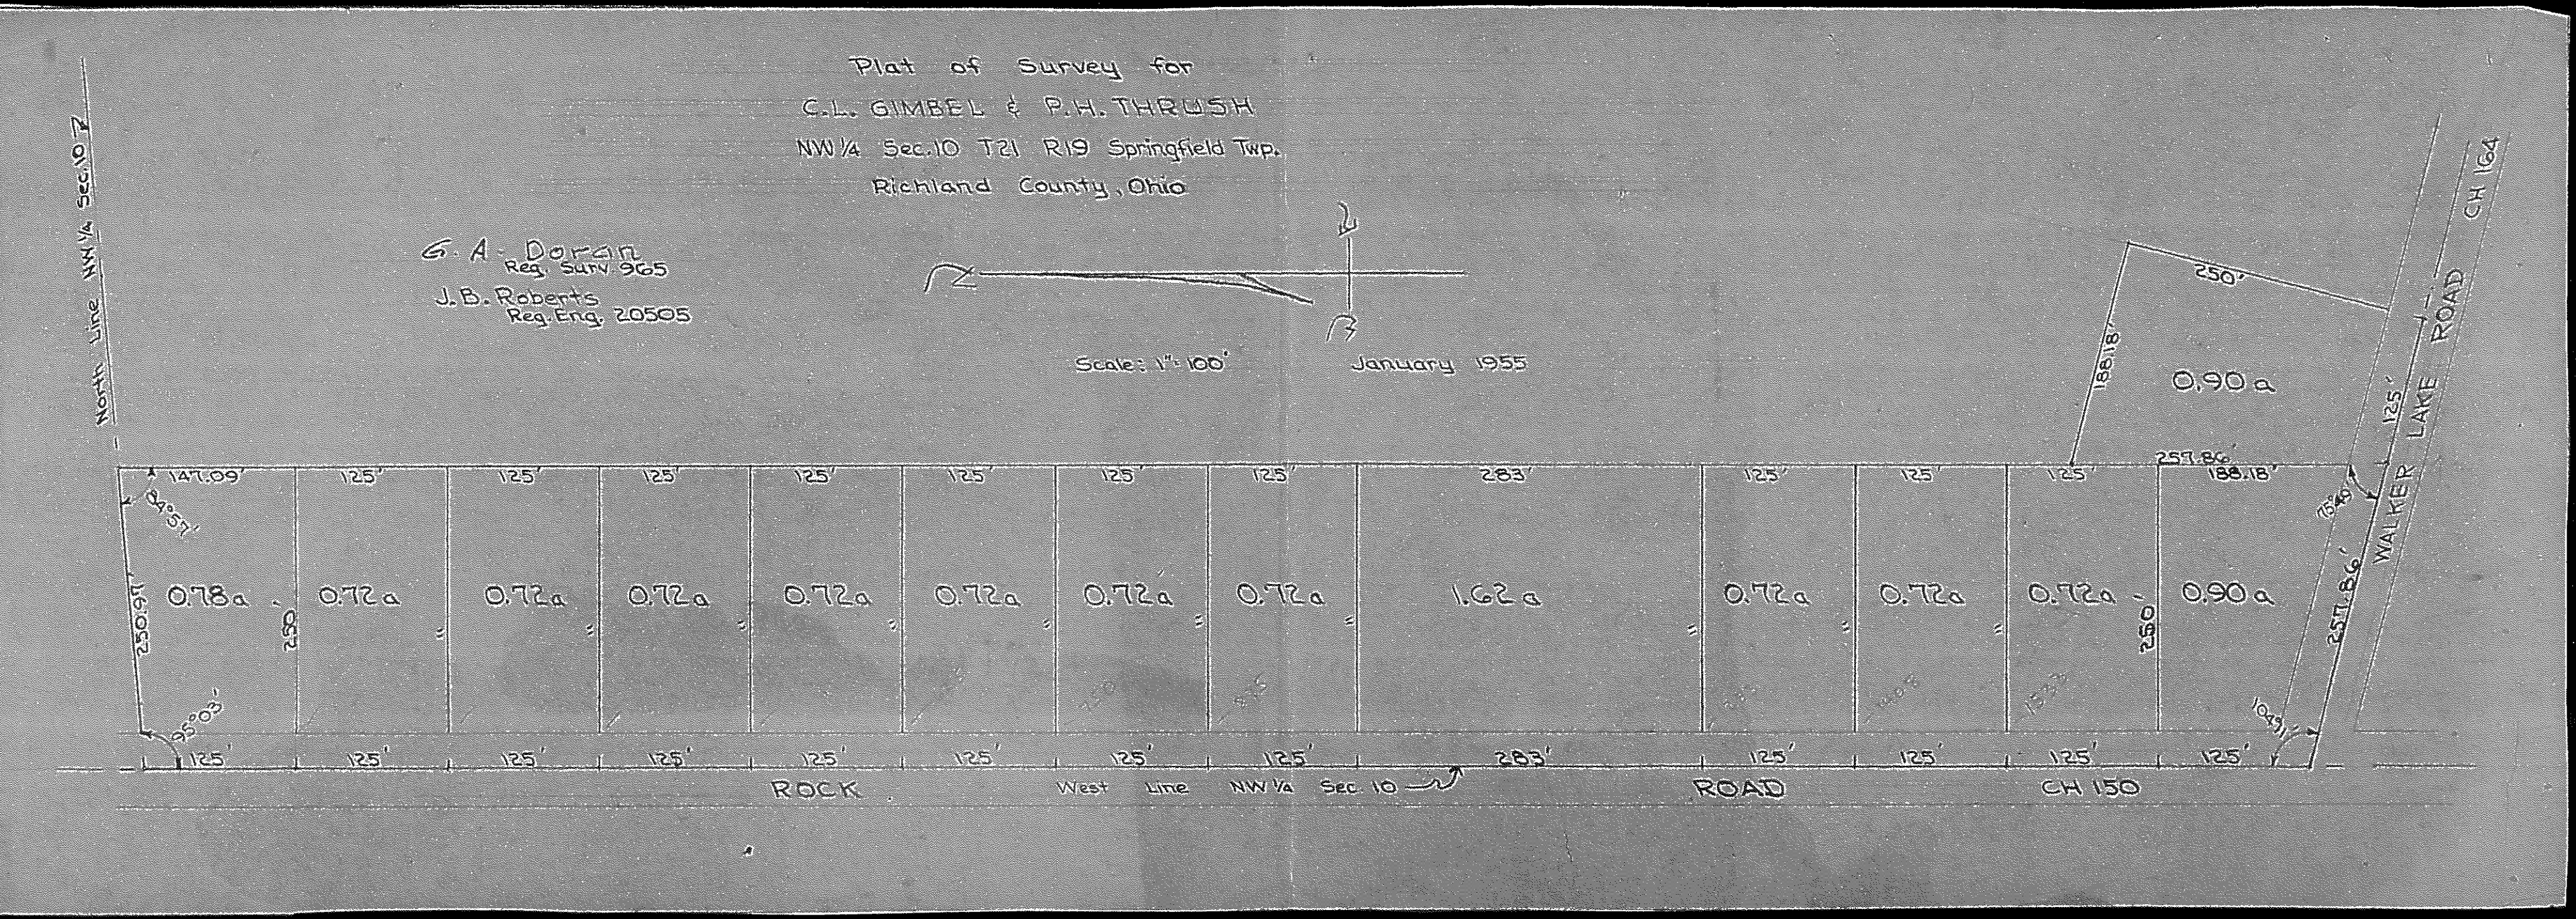
Plat of Survey for
C.L. GIMBEL & P.H. THRUSH
NW 1/4 Sec. 10 T21 R19 Springfield Twp.
Richland County, Ohio
G. A. Doran
Reg. Surv. 965
J. B. Roberts
Reg. Eng. 20505
Scale: 1" = 100'
January 1955
North Line NW 1/4 Sec. 10
147.09'
84°57'
250.97'
95°03'
250'
0.78 a
0.72 a
0.72 a
0.72 a
0.72 a
0.72 a
0.72 a
0.72 a
1.62 a
0.72 a
0.72 a
0.72 a
0.90 a
0.90 a
125'
283'
250'
188.18'
257.86'
75°49'
104.91'
ROCK
West Line NW 1/4 Sec. 10
ROAD
CH 150
WALKER LAKE ROAD
CH 164