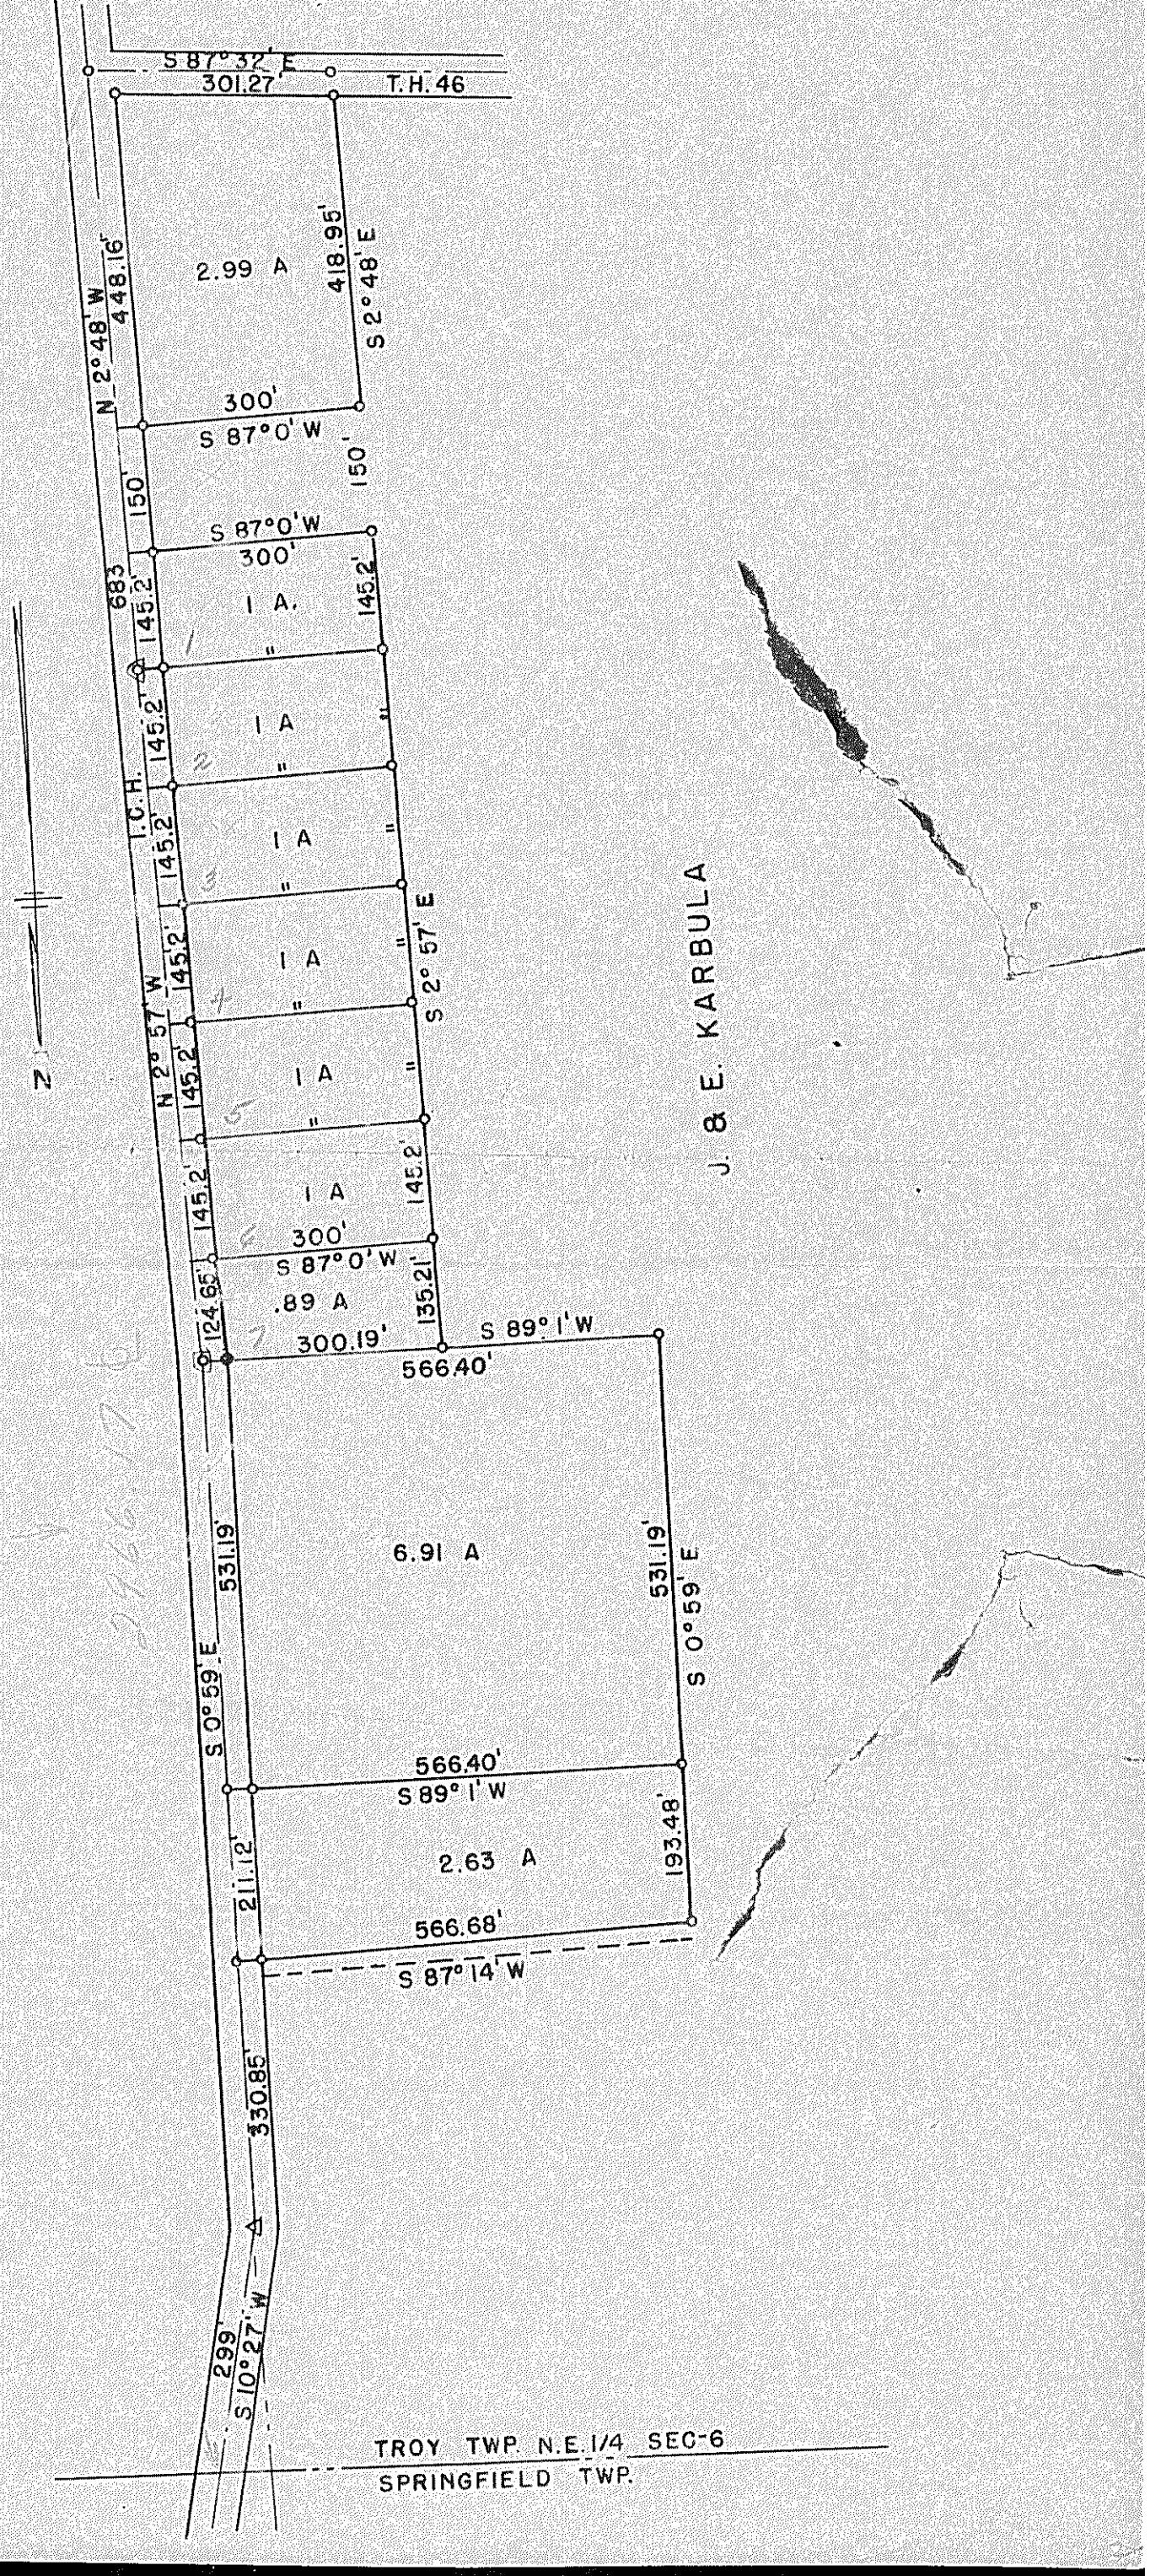
S 87° 32' E
301.27'
T.H. 46
2.99 A
N 2° 48' W
448.16'
418.95'
S 2° 48' E
300'
S 87° 0' W
150'
150'
S 87° 0' W
300'
683
145.2'
I A.
145.2'
I A
I.C.H.
145.2'
I A
145.2'
I A
N 2° 57' W
145.2'
I A
S 2° 57' E
145.2'
I A
145.2'
I A
300'
S 87° 0' W
124.65'
.89 A
135.21'
300.19'
S 89° 1' W
566.40'
6.91 A
531.19'
S 0° 59' E
531.19'
S 0° 59' E
566.40'
S 89° 1' W
2.63 A
211.12'
193.48'
566.68'
S 87° 14' W
330.85'
299'
S 10° 27' W
N
J. & E. KARBULA
TROY TWP. N.E. 1/4 SEC-6
SPRINGFIELD TWP.