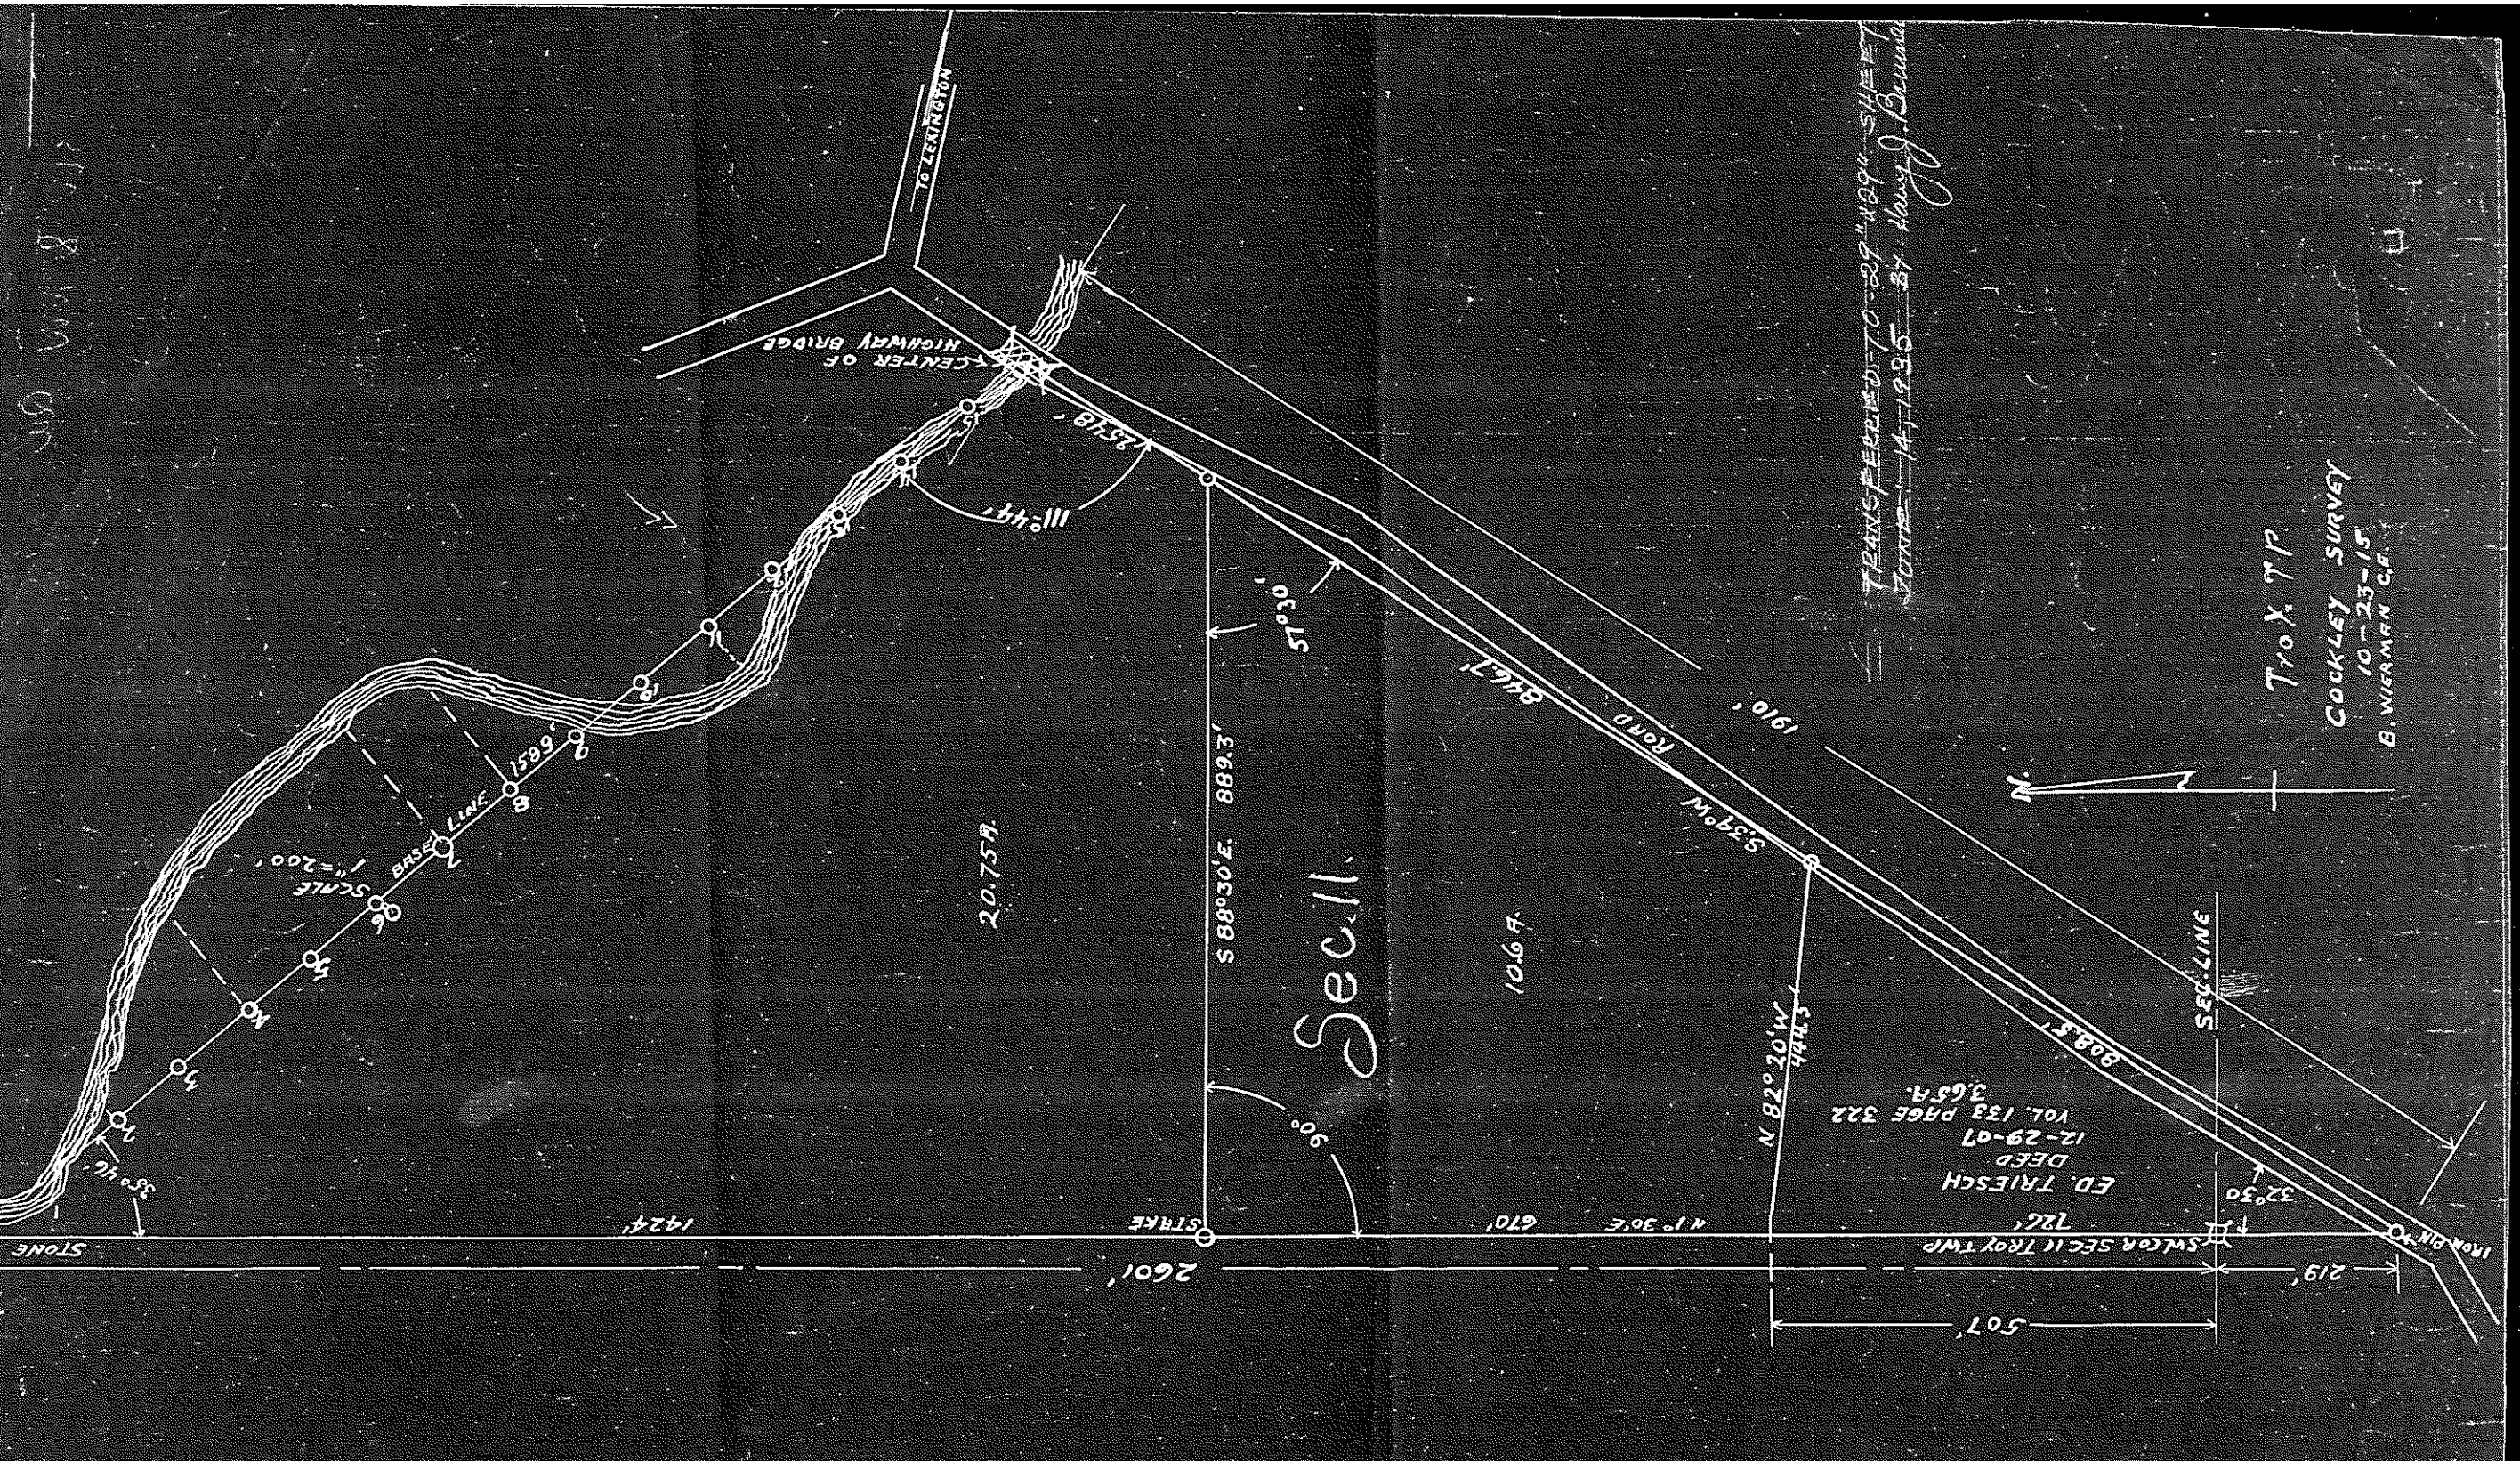

TO LEXINGTON
CENTER OF HIGHWAY BRIDGE
2548'
111°44'
57°30'
S 88°30'E. 889.3'
20.75 A.
Sec. 11.
10.6 A.
90°
1589'
BASE LINE
SCALE 1"=200'
35°46'
1424'
STAKE
STONE
2601'
670'
N 1°30'E
726'
N 82°20'W 444.5'
S 39°W
ROAD
846.7'
1910'
808.5'
SEC. LINE
32°30
IRON PIN
SW COR SEC 11 TROY TWP
507'
219'
ED. TRIESCH
DEED
12-29-07
VOL. 133 PAGE 322
3.65 A.
TRANSFERRED TO 29" x 29" SHEET
JUNE 14, 1935 BY Harry J. Brunner
TROY TP
COCKLEY SURVEY
10-23-15
B. WIERMAN C.E.